

Приложение № 1
к правилам землепользования и застройки
Новотроицкого сельского поселения
Терновского муниципального района
Воронежской области

СВЕДЕНИЯ О ГРАНИЦАХ ТЕРРИТОРИАЛЬНЫХ ЗОН,
СОДЕРЖАЩИЕ ГРАФИЧЕСКОЕ ОПИСАНИЕ МЕСТОПОЛОЖЕНИЯ
ГРАНИЦ ТЕРРИТОРИАЛЬНЫХ ЗОН, ПЕРЕЧЕНЬ КООРДИНАТ
ХАРАКТЕРНЫХ ТОЧЕК ГРАНИЦ ТЕРРИТОРИАЛЬНЫХ ЗОН
СЕЛА НОВОТРОИЦКОЕ

ОПИСАНИЕ МЕСТОПОЛОЖЕНИЯ ГРАНИЦ

Зона застройки индивидуальными жилыми домами села Новотроицкое – Ж1/1

(наименование объекта, местоположение границ которого описано
(далее - объект)

Раздел 1

Сведения об объекте		
№ п/п	Характеристики объекта	Описание характеристик
1	2	3
1	Местоположение объекта	Воронежская область, Терновский муниципальный район, Новотроицкое сельское поселение, село Новотроицкое
2	Площадь объекта \pm величина погрешности определения площади ($P \pm \Delta P$)	3265894+/-6325 м ²
3	Иные характеристики объекта	-

Раздел 2

Сведения о местоположении границ объекта					
1. Система координат: МСК - 36, зона 2					
2. Сведения о характерных точках границ объекта					
Обозначение характерных точек границ	Координаты, м		Метод определения координат характерной точки	Средняя квадратическая погрешность положения характерной точки (Mt), м	Описание обозначения точки на местности (при наличии)
	X	Y			
1	2	3	4	5	6
1	513871.62	2246185.96	Картометрический	1.00	-
2	513861.94	2246438.72	Картометрический	1.00	-
3	514187.33	2246522.01	Картометрический	1.00	-
4	514395.54	2246599.48	Картометрический	1.00	-
5	514367.39	2246736.90	Картометрический	1.00	-
6	514350.66	2246811.26	Картометрический	1.00	-
7	514346.76	2246828.60	Картометрический	1.00	-
8	514341.46	2246827.10	Картометрический	1.00	-
9	514332.95	2246824.68	Картометрический	1.00	-
10	514240.38	2246798.31	Картометрический	1.00	-
11	514236.73	2246797.49	Картометрический	1.00	-
12	514169.72	2246782.41	Картометрический	1.00	-
13	514138.86	2246777.09	Картометрический	1.00	-
14	514071.10	2246765.40	Картометрический	1.00	-
15	514040.20	2246760.82	Картометрический	1.00	-
16	513941.27	2246746.18	Картометрический	1.00	-
17	513931.22	2246744.69	Картометрический	1.00	-
18	513872.07	2246739.50	Аналитический	0.10	-
19	513841.73	2246736.84	Аналитический	0.10	-
20	513742.11	2246728.11	Аналитический	0.10	-
21	513735.99	2246727.57	Аналитический	0.10	-
22	513642.38	2246720.78	Аналитический	0.10	-
23	513596.10	2246717.42	Аналитический	0.10	-
24	513579.91	2246716.24	Аналитический	0.10	-
25	513542.60	2246714.21	Аналитический	0.10	-
26	513465.45	2246710.01	Аналитический	0.10	-
27	513463.34	2246706.20	Аналитический	0.10	-
28	513456.98	2246705.35	Аналитический	0.10	-
29	513450.04	2246704.42	Аналитический	0.10	-
30	513446.22	2246707.59	Аналитический	0.10	-
31	513445.91	2246707.85	Аналитический	0.10	-
32	513346.46	2246702.47	Аналитический	0.10	-
33	513309.87	2246700.50	Аналитический	0.10	-
34	513246.60	2246697.20	Аналитический	0.10	-
35	513146.73	2246692.01	Аналитический	0.10	-

1	2	3	4	5	6
36	513138.63	2246691.59	Аналитический	0.10	-
37	513127.42	2246691.07	Аналитический	0.10	-
38	513127.12	2246687.56	Аналитический	0.10	-
39	513118.20	2246687.23	Аналитический	0.10	-
40	513109.28	2246686.90	Аналитический	0.10	-
41	513107.91	2246689.92	Аналитический	0.10	-
42	513052.00	2246687.30	Аналитический	0.10	-
43	512952.11	2246682.63	Аналитический	0.10	-
44	512852.22	2246677.95	Аналитический	0.10	-
45	512752.33	2246673.28	Аналитический	0.10	-
46	512749.00	2246673.12	Аналитический	0.10	-
47	512746.97	2246666.63	Аналитический	0.10	-
48	512751.49	2246581.00	Картометрический	1.00	-
49	512690.25	2246577.77	Картометрический	1.00	-
50	512685.38	2246670.03	Аналитический	0.10	-
51	512659.08	2246668.64	Аналитический	0.10	-
52	512559.22	2246663.36	Аналитический	0.10	-
53	512528.46	2246661.74	Аналитический	0.10	-
54	512511.45	2246660.84	Аналитический	0.10	-
55	512511.66	2246658.58	Аналитический	0.10	-
56	512495.44	2246658.32	Аналитический	0.10	-
57	512494.45	2246660.61	Аналитический	0.10	-
58	512464.97	2246659.11	Аналитический	0.10	-
59	512365.10	2246654.04	Аналитический	0.10	-
60	512265.23	2246648.98	Аналитический	0.10	-
61	512261.37	2246648.78	Аналитический	0.10	-
62	512255.57	2246644.39	Аналитический	0.10	-
63	512248.86	2246644.22	Аналитический	0.10	-
64	512242.15	2246644.05	Аналитический	0.10	-
65	512238.45	2246647.87	Аналитический	0.10	-
66	512168.40	2246644.79	Аналитический	0.10	-
67	512068.50	2246640.39	Аналитический	0.10	-
68	511976.27	2246636.34	Аналитический	0.10	-
69	511968.59	2246636.00	Аналитический	0.10	-
70	511868.69	2246631.60	Аналитический	0.10	-
71	511768.79	2246627.20	Аналитический	0.10	-
72	511737.61	2246625.83	Аналитический	0.10	-
73	511719.27	2246625.05	Аналитический	0.10	-
74	511668.90	2246622.50	Аналитический	0.10	-
75	511569.03	2246617.45	Аналитический	0.10	-
76	511482.00	2246613.05	Аналитический	0.10	-
77	511469.15	2246612.59	Аналитический	0.10	-
78	511431.79	2246611.25	Аналитический	0.10	-
79	511369.21	2246609.01	Аналитический	0.10	-
80	511269.27	2246605.43	Аналитический	0.10	-
81	511202.65	2246603.05	Аналитический	0.10	-
82	511200.72	2246609.67	Аналитический	0.10	-
83	511198.80	2246616.28	Картометрический	1.00	-

1	2	3	4	5	6
84	511204.55	2246628.03	Картометрический	1.00	-
85	511205.12	2246634.48	Картометрический	1.00	-
86	511213.86	2246734.10	Картометрический	1.00	-
87	511218.52	2246787.26	Картометрический	1.00	-
88	511223.38	2246833.64	Картометрический	1.00	-
89	511227.52	2246873.23	Картометрический	1.00	-
90	511235.12	2246909.32	Аналитический	0.10	-
91	511219.84	2246913.49	Картометрический	1.00	-
92	511162.32	2246929.21	Картометрический	1.00	-
93	510914.91	2246939.73	Картометрический	1.00	-
94	510889.29	2246932.42	Картометрический	1.00	-
95	510868.08	2246911.66	Картометрический	1.00	-
96	510848.40	2246628.76	Картометрический	1.00	-
97	510918.35	2246617.57	Картометрический	1.00	-
98	510919.77	2246579.29	Картометрический	1.00	-
99	510920.24	2246375.05	Картометрический	1.00	-
100	510989.26	2246373.64	Картометрический	1.00	-
101	511055.87	2246358.81	Картометрический	1.00	-
102	511090.72	2246309.92	Картометрический	1.00	-
103	511193.01	2246303.20	Картометрический	1.00	-
104	511358.09	2246292.28	Картометрический	1.00	-
105	511419.64	2246294.41	Картометрический	1.00	-
106	511443.12	2246199.84	Картометрический	1.00	-
107	511481.18	2246008.48	Картометрический	1.00	-
108	511717.47	2246024.34	Картометрический	1.00	-
109	511875.57	2246024.89	Картометрический	1.00	-
110	511985.50	2246029.69	Картометрический	1.00	-
111	512001.27	2245938.55	Картометрический	1.00	-
112	512065.69	2245902.76	Картометрический	1.00	-
113	512242.83	2245897.60	Картометрический	1.00	-
114	512243.44	2245886.01	Картометрический	1.00	-
115	512344.01	2245885.57	Картометрический	1.00	-
116	512451.32	2245886.03	Картометрический	1.00	-
117	512455.13	2245937.42	Картометрический	1.00	-
118	512581.12	2245938.21	Картометрический	1.00	-
119	512580.20	2245828.16	Картометрический	1.00	-
120	512659.55	2245828.06	Картометрический	1.00	-
121	512727.60	2245824.35	Картометрический	1.00	-
122	512944.03	2245808.52	Картометрический	1.00	-
123	512944.04	2245819.51	Аналитический	0.10	-
124	512944.04	2245888.16	Аналитический	0.10	-
125	513151.31	2245915.13	Аналитический	0.10	-
126	513160.59	2245915.23	Аналитический	0.10	-
127	513187.20	2245905.37	Картометрический	1.00	-
128	513280.40	2246023.45	Картометрический	1.00	-
129	513326.40	2246027.14	Картометрический	1.00	-
130	513461.98	2246117.21	Картометрический	1.00	-
1	513871.62	2246185.96	Картометрический	1.00	-

1	2	3	4	5	6
131	512778.46	2246200.53	Картометрический	1.00	-
132	512763.98	2246369.92	Картометрический	1.00	-
133	512673.66	2246361.96	Картометрический	1.00	-
134	512672.89	2246388.87	Картометрический	1.00	-
135	512649.40	2246389.13	Картометрический	1.00	-
136	512649.77	2246371.52	Картометрический	1.00	-
137	512582.80	2246371.55	Картометрический	1.00	-
138	512585.16	2246238.89	Картометрический	1.00	-
139	512622.81	2246239.44	Картометрический	1.00	-
140	512659.80	2246239.41	Картометрический	1.00	-
141	512659.55	2246200.35	Картометрический	1.00	-
142	512689.05	2246200.52	Картометрический	1.00	-
131	512778.46	2246200.53	Картометрический	1.00	-
143	512868.50	2246402.74	Картометрический	1.00	-
144	512864.09	2246455.61	Картометрический	1.00	-
145	512861.90	2246481.89	Картометрический	1.00	-
146	512812.28	2246479.03	Картометрический	1.00	-
147	512812.30	2246447.35	Картометрический	1.00	-
148	512817.72	2246395.96	Картометрический	1.00	-
143	512868.50	2246402.74	Картометрический	1.00	-
149	513007.66	2246419.97	Картометрический	1.00	-
150	513004.69	2246453.79	Картометрический	1.00	-
151	512975.80	2246452.17	Картометрический	1.00	-
152	512974.55	2246459.79	Картометрический	1.00	-
153	512936.18	2246456.81	Картометрический	1.00	-
154	512939.25	2246412.55	Картометрический	1.00	-
149	513007.66	2246419.97	Картометрический	1.00	-
155	514508.74	2246894.56	Картометрический	1.00	-
156	514503.81	2246911.68	Аналитический	0.10	-
157	514446.75	2247196.82	Аналитический	0.10	-
158	514290.54	2247145.45	Аналитический	0.10	-
159	514257.37	2247134.47	Картометрический	1.00	-
160	514253.18	2247133.00	Картометрический	1.00	-
161	514201.53	2247130.79	Картометрический	1.00	-
162	514191.83	2247134.98	Картометрический	1.00	-
163	514170.36	2247144.25	Картометрический	1.00	-
164	514074.52	2247185.61	Картометрический	1.00	-
165	514024.39	2247215.86	Картометрический	1.00	-
166	513978.39	2247250.56	Картометрический	1.00	-
167	513891.45	2247321.88	Картометрический	1.00	-
168	513681.20	2247323.56	Картометрический	1.00	-
169	513427.36	2247325.57	Картометрический	1.00	-
170	513385.04	2247325.91	Картометрический	1.00	-
171	513350.14	2247326.18	Аналитический	0.10	-

1	2	3	4	5	6
172	513127.23	2247239.48	Аналитический	0.10	-
173	513026.24	2247129.96	Аналитический	0.10	-
174	512914.83	2247024.61	Картометрический	1.00	-
175	512870.56	2247059.59	Картометрический	1.00	-
176	512783.73	2247033.25	Аналитический	0.10	-
177	512844.94	2247035.73	Аналитический	0.10	-
178	512847.56	2246965.51	Аналитический	0.10	-
179	512689.39	2246948.99	Аналитический	0.10	-
180	512681.23	2247029.09	Аналитический	0.10	-
181	512660.31	2247029.79	Картометрический	1.00	-
182	512547.54	2247001.85	Аналитический	0.10	-
183	512529.19	2247000.24	Картометрический	1.00	-
184	512444.95	2246932.42	Картометрический	1.00	-
185	512391.49	2246923.90	Картометрический	1.00	-
186	512324.09	2246930.10	Картометрический	1.00	-
187	512209.67	2246980.74	Картометрический	1.00	-
188	512119.49	2246987.44	Картометрический	1.00	-
189	512052.81	2246977.51	Картометрический	1.00	-
190	511824.82	2246877.49	Картометрический	1.00	-
191	511650.90	2246846.86	Картометрический	1.00	-
192	511495.91	2246870.29	Картометрический	1.00	-
193	511413.90	2246875.69	Картометрический	1.00	-
194	511250.44	2246905.13	Аналитический	0.10	-
195	511243.34	2246870.85	Картометрический	1.00	-
196	511238.79	2246825.56	Картометрический	1.00	-
197	511234.71	2246784.95	Картометрический	1.00	-
198	511229.82	2246725.97	Картометрический	1.00	-
199	511221.79	2246629.25	Картометрический	1.00	-
200	511223.51	2246626.85	Картометрический	1.00	-
201	511228.23	2246620.27	Картометрический	1.00	-
202	511320.08	2246623.22	Картометрический	1.00	-
203	511420.03	2246626.43	Картометрический	1.00	-
204	511482.42	2246628.43	Картометрический	1.00	-
205	511519.95	2246630.33	Картометрический	1.00	-
206	511619.82	2246635.40	Картометрический	1.00	-
207	511713.67	2246640.16	Картометрический	1.00	-
208	511719.70	2246640.41	Картометрический	1.00	-
209	511744.68	2246641.44	Картометрический	1.00	-
210	511819.60	2246644.77	Картометрический	1.00	-
211	511919.50	2246649.20	Картометрический	1.00	-
212	512019.40	2246653.64	Картометрический	1.00	-
213	512119.30	2246658.07	Картометрический	1.00	-
214	512219.21	2246662.51	Картометрический	1.00	-
215	512240.88	2246663.47	Картометрический	1.00	-
216	512319.09	2246667.40	Картометрический	1.00	-
217	512418.96	2246672.42	Картометрический	1.00	-
218	512497.46	2246676.37	Картометрический	1.00	-
219	512518.83	2246677.46	Картометрический	1.00	-

1	2	3	4	5	6
220	512618.70	2246682.58	Картометрический	1.00	-
221	512665.47	2246684.97	Картометрический	1.00	-
222	512668.09	2246689.25	Картометрический	1.00	-
223	512680.82	2246690.59	Картометрический	1.00	-
224	512683.21	2246686.03	Картометрический	1.00	-
225	512687.15	2246686.22	Аналитический	0.10	-
226	512713.38	2246687.47	Аналитический	0.10	-
227	512813.27	2246692.23	Аналитический	0.10	-
228	512913.15	2246697.00	Аналитический	0.10	-
229	513013.04	2246701.76	Аналитический	0.10	-
230	513112.93	2246706.53	Аналитический	0.10	-
231	513116.57	2246706.70	Аналитический	0.10	-
232	513117.75	2246706.76	Аналитический	0.10	-
233	513119.48	2246709.41	Аналитический	0.10	-
234	513132.59	2246710.07	Аналитический	0.10	-
235	513133.74	2246706.78	Аналитический	0.10	-
236	513138.49	2246707.01	Аналитический	0.10	-
237	513209.02	2246710.87	Аналитический	0.10	-
238	513305.22	2246716.13	Аналитический	0.10	-
239	513308.82	2246716.34	Аналитический	0.10	-
240	513408.71	2246722.06	Аналитический	0.10	-
241	513429.16	2246723.23	Аналитический	0.10	-
242	513431.89	2246727.29	Аналитический	0.10	-
243	513442.77	2246726.99	Аналитический	0.10	-
244	513445.94	2246724.00	Аналитический	0.10	-
245	513449.78	2246724.11	Аналитический	0.10	-
246	513505.24	2246727.17	Аналитический	0.10	-
247	513579.88	2246731.29	Аналитический	0.10	-
248	513594.64	2246732.36	Аналитический	0.10	-
249	513605.06	2246733.12	Аналитический	0.10	-
250	513704.79	2246740.35	Аналитический	0.10	-
251	513735.00	2246742.54	Аналитический	0.10	-
252	513804.34	2246749.79	Аналитический	0.10	-
253	513904.00	2246760.20	Аналитический	0.10	-
254	513929.44	2246762.86	Картометрический	1.00	-
255	514002.87	2246773.64	Картометрический	1.00	-
256	514069.39	2246783.41	Картометрический	1.00	-
257	514101.69	2246788.91	Картометрический	1.00	-
258	514166.42	2246799.92	Картометрический	1.00	-
259	514199.98	2246807.21	Картометрический	1.00	-
260	514237.96	2246815.47	Картометрический	1.00	-
261	514296.66	2246832.54	Картометрический	1.00	-
262	514313.54	2246837.45	Картометрический	1.00	-
263	514315.89	2246843.05	Картометрический	1.00	-
264	514329.07	2246846.13	Картометрический	1.00	-
265	514329.81	2246842.34	Картометрический	1.00	-
266	514342.82	2246846.12	Аналитический	0.10	-
267	514386.42	2246858.77	Аналитический	0.10	-

1	2	3	4	5	6
268	514406.88	2246864.71	Аналитический	0.10	-
269	514482.40	2246886.84	Аналитический	0.10	-
155	514508.74	2246894.56	Картометрический	1.00	-
3. Сведения о характерных точках части (частей) границы объекта					
Обозначение характерных точек части границы	Координаты, м		Метод определения координат характерной точки	Средняя квадратическая погрешность положения характерной точки (Mt), м	Описание обозначения точки на местности (при наличии)
	X	Y			
1	2	3	4	5	6
Часть №					
-	-	-	-	-	-

Сведения о местоположении измененных (уточненных) границ объекта

2. Сведения о характерных точках границ объекта

Обозначение характерных точек границ	Существующие координаты, м		Измененные (уточненные) координаты, м		Метод определения координат характерной точки	Средняя квадратическая погрешность положения характерной точки (Mt), м	Описание обозначения точки на местности (при наличии)
	X	Y	X	Y			
1	2	3	4	5	6	7	8
-	-	-	-	-	-	-	-
3.Сведения о характерных точках части (частей) границы объекта							
Часть №							
-	-	-	-	-	-	-	-



Используемые условные знаки и обозначения:

- граница территориальной зоны
- характерная точка границы территориальной зоны

Масштаб 1:5000

Руководитель БУВО «Нормативно-проектный центр»
Подпись *Ю.В. Шалыгина* Дата « 09 » ноября 2021 г.
Место для оттиска печати (при наличии) лица, составившего описание местоположения границ объекта

ОПИСАНИЕ МЕСТОПОЛОЖЕНИЯ ГРАНИЦ

Общественно-деловая зона села Новотроицкое – ОД/1

(наименование объекта, местоположение границ которого описано
(далее - объект)

Раздел 1

Сведения об объекте		
№ п/п	Характеристики объекта	Описание характеристик
1	2	3
1	Местоположение объекта	Воронежская область, Терновский муниципальный район, Новотроицкое сельское поселение, село Новотроицкое
2	Площадь объекта \pm величина погрешности определения площади ($P \pm \Delta P$)	34099 \pm 646 м ²
3	Иные характеристики объекта	-

Раздел 2

Сведения о местоположении границ объекта					
1. Система координат: МСК - 36, зона 2					
2. Сведения о характерных точках границ объекта					
Обозначение характерных точек границ	Координаты, м		Метод определения координат характерной точки	Средняя квадратическая погрешность положения характерной точки (Mt), м	Описание обозначения точки на местности (при наличии)
	X	Y			
1	2	3	4	5	6
1	513007.66	2246419.97	Картометрический	1.00	-
2	513004.69	2246453.79	Картометрический	1.00	-
3	512975.80	2246452.17	Картометрический	1.00	-
4	512974.55	2246459.79	Картометрический	1.00	-
5	512936.18	2246456.81	Картометрический	1.00	-
6	512939.25	2246412.55	Картометрический	1.00	-
1	513007.66	2246419.97	Картометрический	1.00	-
7	512868.50	2246402.74	Картометрический	1.00	-
8	512864.09	2246455.61	Картометрический	1.00	-
9	512861.90	2246481.89	Картометрический	1.00	-
10	512812.28	2246479.03	Картометрический	1.00	-
11	512812.30	2246447.35	Картометрический	1.00	-
12	512817.72	2246395.96	Картометрический	1.00	-
7	512868.50	2246402.74	Картометрический	1.00	-
13	512751.49	2246581.00	Картометрический	1.00	-
14	512746.97	2246666.63	Аналитический	0.10	-
15	512733.60	2246668.03	Аналитический	0.10	-
16	512729.35	2246672.35	Аналитический	0.10	-
17	512685.38	2246670.03	Аналитический	0.10	-
18	512690.25	2246577.77	Картометрический	1.00	-
13	512751.49	2246581.00	Картометрический	1.00	-
19	512778.46	2246200.53	Картометрический	1.00	-
20	512763.98	2246369.92	Картометрический	1.00	-
21	512673.66	2246361.96	Картометрический	1.00	-
22	512672.89	2246388.87	Картометрический	1.00	-
23	512649.40	2246389.13	Картометрический	1.00	-
24	512649.77	2246371.52	Картометрический	1.00	-
25	512650.41	2246340.69	Картометрический	1.00	-
26	512622.81	2246239.44	Картометрический	1.00	-
27	512659.80	2246239.41	Картометрический	1.00	-
28	512659.55	2246200.35	Картометрический	1.00	-
29	512689.05	2246200.52	Картометрический	1.00	-
19	512778.46	2246200.53	Картометрический	1.00	-

3. Сведения о характерных точках части (частей) границы объекта					
Обозначение характерных точек части границы	Координаты, м		Метод определения координат характерной точки	Средняя квадратическая погрешность положения характерной точки (Mt), м	Описание обозначения точки на местности (при наличии)
	X	Y			
1	2	3	4	5	6
Часть №					
-	-	-	-	-	-

Сведения о местоположении измененных (уточненных) границ объекта

2. Сведения о характерных точках границ объекта


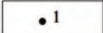
Обозначение характерных точек границ	Существующие координаты, м		Измененные (уточненные) координаты, м		Метод определения координат характерной точки	Средняя квадратическая погрешность положения характерной точки (Mt), м	Описание обозначения точки на местности (при наличии)
	X	Y	X	Y			
1	2	3	4	5	6	7	8
-	-	-	-	-	-	-	-
3.Сведения о характерных точках части (частей) границы объекта							
Часть №							
-	-	-	-	-	-	-	-

План границ объекта




Масштаб 1:2000

Используемые условные знаки и обозначения:

	границы территориальной зоны
	характерная точка границ территориальной зоны

Руководитель БУВО «Нормативно-проектный центр»

Подпись  Ю.В.Шалыгина Дата « 09 » ноября 2021 г.

Место для оттиска печати (при наличии) лица, составившего описание местоположения границ объекта



ОПИСАНИЕ МЕСТОПОЛОЖЕНИЯ ГРАНИЦ

Зона улиц, дорог, инженерной и транспортной инфраструктуры
села Новотроицкое – ИТ1/1

(наименование объекта, местоположение границ которого описано
(далее - объект)

Раздел 1

Сведения об объекте		
№ п/п	Характеристики объекта	Описание характеристик
1	2	3
1	Местоположение объекта	Воронежская область, Терновский муниципальный район, Новотроицкое сельское поселение, село Новотроицкое
2	Площадь объекта \pm величина погрешности определения площади ($P \pm \Delta P$)	55910 \pm 828 м ²
3	Иные характеристики объекта	-

Раздел 2

Сведения о местоположении границ объекта					
1. Система координат: МСК - 36, зона 2					
2. Сведения о характерных точках границ объекта					
Обозначение характерных точек границ	Координаты, м		Метод определения координат характерной точки	Средняя квадратическая погрешность положения характерной точки (Mt), м	Описание обозначения точки на местности (при наличии)
	X	Y			
1	2	3	4	5	6
1	514346.76	2246828.60	Аналитический	0.10	-
2	514344.73	2246837.62	Аналитический	0.10	-
3	514342.82	2246846.12	Аналитический	0.10	-
4	514329.81	2246842.34	Картометрический	1.00	-
5	514329.07	2246846.13	Картометрический	1.00	-
6	514315.89	2246843.05	Картометрический	1.00	-
7	514313.54	2246837.45	Картометрический	1.00	-
8	514296.66	2246832.54	Картометрический	1.00	-
9	514237.96	2246815.47	Картометрический	1.00	-
10	514199.98	2246807.21	Картометрический	1.00	-
11	514166.42	2246799.92	Картометрический	1.00	-
12	514101.69	2246788.91	Картометрический	1.00	-
13	514069.39	2246783.41	Картометрический	1.00	-
14	514002.87	2246773.64	Картометрический	1.00	-
15	513929.44	2246762.86	Картометрический	1.00	-
16	513904.00	2246760.20	Аналитический	0.10	-
17	513804.34	2246749.79	Аналитический	0.10	-
18	513735.00	2246742.54	Аналитический	0.10	-
19	513704.79	2246740.35	Аналитический	0.10	-
20	513605.06	2246733.12	Аналитический	0.10	-
21	513594.64	2246732.36	Аналитический	0.10	-
22	513579.88	2246731.29	Аналитический	0.10	-
23	513505.24	2246727.17	Аналитический	0.10	-
24	513449.78	2246724.11	Аналитический	0.10	-
25	513445.94	2246724.00	Аналитический	0.10	-
26	513442.77	2246726.99	Аналитический	0.10	-
27	513431.89	2246727.29	Аналитический	0.10	-
28	513429.16	2246723.23	Аналитический	0.10	-
29	513408.71	2246722.06	Аналитический	0.10	-
30	513308.82	2246716.34	Аналитический	0.10	-
31	513305.22	2246716.13	Аналитический	0.10	-
32	513209.02	2246710.87	Аналитический	0.10	-
33	513138.49	2246707.01	Аналитический	0.10	-
34	513133.74	2246706.78	Аналитический	0.10	-
35	513132.59	2246710.07	Аналитический	0.10	-

1	2	3	4	5	6
36	513119.48	2246709.41	Аналитический	0.10	-
37	513117.75	2246706.76	Аналитический	0.10	-
38	513116.57	2246706.70	Аналитический	0.10	-
39	513112.93	2246706.53	Аналитический	0.10	-
40	513013.04	2246701.76	Аналитический	0.10	-
41	512913.15	2246697.00	Аналитический	0.10	-
42	512813.27	2246692.23	Аналитический	0.10	-
43	512713.38	2246687.47	Аналитический	0.10	-
44	512687.15	2246686.22	Аналитический	0.10	-
45	512683.21	2246686.03	Картометрический	1.00	-
46	512680.82	2246690.59	Картометрический	1.00	-
47	512668.09	2246689.25	Картометрический	1.00	-
48	512665.47	2246684.97	Картометрический	1.00	-
49	512618.70	2246682.58	Картометрический	1.00	-
50	512518.83	2246677.46	Картометрический	1.00	-
51	512497.46	2246676.37	Картометрический	1.00	-
52	512418.96	2246672.42	Картометрический	1.00	-
53	512319.09	2246667.40	Картометрический	1.00	-
54	512240.88	2246663.47	Картометрический	1.00	-
55	512219.21	2246662.51	Картометрический	1.00	-
56	512119.30	2246658.07	Картометрический	1.00	-
57	512019.40	2246653.64	Картометрический	1.00	-
58	511919.50	2246649.20	Картометрический	1.00	-
59	511819.60	2246644.77	Картометрический	1.00	-
60	511744.68	2246641.44	Картометрический	1.00	-
61	511719.70	2246640.41	Картометрический	1.00	-
62	511713.67	2246640.16	Картометрический	1.00	-
63	511619.82	2246635.40	Картометрический	1.00	-
64	511519.95	2246630.33	Картометрический	1.00	-
65	511482.42	2246628.43	Картометрический	1.00	-
66	511420.03	2246626.43	Картометрический	1.00	-
67	511320.08	2246623.22	Картометрический	1.00	-
68	511228.23	2246620.27	Картометрический	1.00	-
69	511223.51	2246626.85	Картометрический	1.00	-
70	511221.79	2246629.25	Картометрический	1.00	-
71	511229.82	2246725.97	Картометрический	1.00	-
72	511234.71	2246784.95	Картометрический	1.00	-
73	511238.79	2246825.56	Картометрический	1.00	-
74	511243.34	2246870.85	Картометрический	1.00	-
75	511250.44	2246905.13	Аналитический	0.10	-
76	511242.68	2246907.26	Аналитический	0.10	-
77	511235.12	2246909.32	Аналитический	0.10	-
78	511227.52	2246873.23	Картометрический	1.00	-
79	511223.38	2246833.64	Картометрический	1.00	-
80	511218.52	2246787.26	Картометрический	1.00	-
81	511213.86	2246734.10	Картометрический	1.00	-
82	511205.12	2246634.48	Картометрический	1.00	-
83	511204.55	2246628.03	Картометрический	1.00	-

1	2	3	4	5	6
84	511198.80	2246616.28	Картометрический	1.00	-
85	511200.72	2246609.67	Аналитический	0.10	-
86	511202.65	2246603.05	Аналитический	0.10	-
87	511269.27	2246605.43	Аналитический	0.10	-
88	511369.21	2246609.01	Аналитический	0.10	-
89	511431.79	2246611.25	Аналитический	0.10	-
90	511469.15	2246612.59	Аналитический	0.10	-
91	511482.00	2246613.05	Аналитический	0.10	-
92	511569.03	2246617.45	Аналитический	0.10	-
93	511668.90	2246622.50	Аналитический	0.10	-
94	511719.27	2246625.05	Аналитический	0.10	-
95	511737.61	2246625.83	Аналитический	0.10	-
96	511768.79	2246627.20	Аналитический	0.10	-
97	511868.69	2246631.60	Аналитический	0.10	-
98	511968.59	2246636.00	Аналитический	0.10	-
99	511976.27	2246636.34	Аналитический	0.10	-
100	512068.50	2246640.39	Аналитический	0.10	-
101	512168.40	2246644.79	Аналитический	0.10	-
102	512238.45	2246647.87	Аналитический	0.10	-
103	512242.15	2246644.05	Аналитический	0.10	-
104	512248.86	2246644.22	Аналитический	0.10	-
105	512255.57	2246644.39	Аналитический	0.10	-
106	512261.37	2246648.78	Аналитический	0.10	-
107	512265.23	2246648.98	Аналитический	0.10	-
108	512365.10	2246654.04	Аналитический	0.10	-
109	512464.97	2246659.11	Аналитический	0.10	-
110	512494.45	2246660.61	Аналитический	0.10	-
111	512495.44	2246658.32	Аналитический	0.10	-
112	512511.66	2246658.58	Аналитический	0.10	-
113	512511.45	2246660.84	Аналитический	0.10	-
114	512528.46	2246661.74	Аналитический	0.10	-
115	512559.22	2246663.36	Аналитический	0.10	-
116	512659.08	2246668.64	Аналитический	0.10	-
117	512685.38	2246670.03	Аналитический	0.10	-
118	512729.35	2246672.35	Аналитический	0.10	-
119	512733.60	2246668.03	Аналитический	0.10	-
120	512746.97	2246666.63	Аналитический	0.10	-
121	512749.00	2246673.12	Аналитический	0.10	-
122	512752.33	2246673.28	Аналитический	0.10	-
123	512852.22	2246677.95	Аналитический	0.10	-
124	512952.11	2246682.63	Аналитический	0.10	-
125	513052.00	2246687.30	Аналитический	0.10	-
126	513107.91	2246689.92	Аналитический	0.10	-
127	513109.28	2246686.90	Аналитический	0.10	-
128	513118.20	2246687.23	Аналитический	0.10	-
129	513127.12	2246687.56	Аналитический	0.10	-
130	513127.42	2246691.07	Аналитический	0.10	-
131	513138.63	2246691.59	Аналитический	0.10	-

1	2	3	4	5	6
132	513146.73	2246692.01	Аналитический	0.10	-
133	513246.60	2246697.20	Аналитический	0.10	-
134	513309.87	2246700.50	Аналитический	0.10	-
135	513346.46	2246702.47	Аналитический	0.10	-
136	513445.91	2246707.85	Аналитический	0.10	-
137	513446.22	2246707.59	Аналитический	0.10	-
138	513450.04	2246704.42	Аналитический	0.10	-
139	513456.98	2246705.35	Аналитический	0.10	-
140	513463.34	2246706.20	Аналитический	0.10	-
141	513465.45	2246710.01	Аналитический	0.10	-
142	513542.60	2246714.21	Аналитический	0.10	-
143	513579.91	2246716.24	Аналитический	0.10	-
144	513596.10	2246717.42	Аналитический	0.10	-
145	513642.38	2246720.78	Аналитический	0.10	-
146	513735.99	2246727.57	Аналитический	0.10	-
147	513742.11	2246728.11	Аналитический	0.10	-
148	513841.73	2246736.84	Аналитический	0.10	-
149	513872.07	2246739.50	Аналитический	0.10	-
150	513931.22	2246744.69	Картометрический	1.00	-
151	513941.27	2246746.18	Картометрический	1.00	-
152	514040.20	2246760.82	Картометрический	1.00	-
153	514071.10	2246765.40	Картометрический	1.00	-
154	514138.86	2246777.09	Картометрический	1.00	-
155	514169.72	2246782.41	Картометрический	1.00	-
156	514236.73	2246797.49	Картометрический	1.00	-
157	514240.38	2246798.31	Картометрический	1.00	-
158	514332.95	2246824.68	Картометрический	1.00	-
159	514341.46	2246827.10	Картометрический	1.00	-
1	514346.76	2246828.60	Аналитический	0.10	-

3. Сведения о характерных точках части (частей) границы объекта

Обозначение характерных точек части границы	Координаты, м		Метод определения координат характерной точки	Средняя квадратическая погрешность положения характерной точки (Mt), м	Описание обозначения точки на местности (при наличии)
	X	Y			
1	2	3	4	5	6
Часть №					
-	-	-	-	-	-

Сведения о местоположении измененных (уточненных) границ объекта

2. Сведения о характерных точках границ объекта

Обозначение характерных точек границ	Существующие координаты, м		Измененные (уточненные) координаты, м		Метод определения координат характерной точки	Средняя квадратическая погрешность положения характерной точки (Mt), м	Описание обозначения точки на местности (при наличии)
	X	Y	X	Y			
1	2	3	4	5	6	7	8
-	-	-	-	-	-	-	-
3.Сведения о характерных точках части (частей) границы объекта							
Часть №							
-	-	-	-	-	-	-	-



Используемые условные знаки и обозначения:

- границы территориальной зоны
- 1 характерная точка границ территориальной зоны

Масштаб 1:5000

Руководитель БУВО «Инженерно-проектный центр»
Подпись *Ю.В. Шалыгина* Дата « 09 » ноября 2021 г.
Место для оттиска печати (при наличии) лица, составившего описание местоположения границ объекта

ОПИСАНИЕ МЕСТОПОЛОЖЕНИЯ ГРАНИЦ

Зона сельскохозяйственного использования в границах населенного пункта
села Новотроицкое – СХ1/1

(наименование объекта, местоположение границ которого описано
(далее - объект)

Раздел 1

Сведения об объекте		
№ п/п	Характеристики объекта	Описание характеристик
1	2	3
1	Местоположение объекта	Воронежская область, Терновский муниципальный район, Новотроицкое сельское поселение, село Новотроицкое
2	Площадь объекта \pm величина погрешности определения площади ($P \pm \Delta P$)	104192 \pm 1130 м ²
3	Иные характеристики объекта	-

Раздел 2


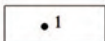
Сведения о местоположении границ объекта					
1. Система координат: МСК - 36, зона 2					
2. Сведения о характерных точках границ объекта					
Обозначение характерных точек границ	Координаты, м		Метод определения координат характерной точки	Средняя квадратическая погрешность положения характерной точки (Mt), м	Описание обозначения точки на местности (при наличии)
	X	Y			
1	2	3	4	5	6
1	513216.84	2245405.09	Картометрический	1.00	-
2	513213.53	2245493.08	Картометрический	1.00	-
3	513212.33	2245552.97	Картометрический	1.00	-
4	513208.37	2245553.00	Аналитический	0.10	-
5	512944.05	2245553.00	Аналитический	0.10	-
6	512944.03	2245808.52	Картометрический	1.00	-
7	512727.60	2245824.35	Картометрический	1.00	-
8	512729.13	2245610.57	Картометрический	1.00	-
9	512845.41	2245606.36	Картометрический	1.00	-
10	512849.17	2245406.73	Картометрический	1.00	-
1	513216.84	2245405.09	Картометрический	1.00	-
3. Сведения о характерных точках части (частей) границы объекта					
Обозначение характерных точек части границы	Координаты, м		Метод определения координат характерной точки	Средняя квадратическая погрешность положения характерной точки (Mt), м	Описание обозначения точки на местности (при наличии)
	X	Y			
1	2	3	4	5	6
Часть №					
-	-	-	-	-	-

План границ объекта




Масштаб 1:2000

Используемые условные знаки и обозначения:

	границы территориальной зоны
	характерная точка границ территориальной зоны

Руководитель БУВО «Нормативно-проектный центр»

Подпись  Ю.В.Шалыгина Дата « 09 » ноября 2021 г.

Место для оттиска печати (при наличии) лица, составившего описание местоположения границ объекта



ОПИСАНИЕ МЕСТОПОЛОЖЕНИЯ ГРАНИЦ

Зона сельскохозяйственного производства села Новотроицкое – СХ2/1

(наименование объекта, местоположение границ которого описано
(далее - объект)

Раздел 1

Сведения об объекте		
№ п/п	Характеристики объекта	Описание характеристик
1	2	3
1	Местоположение объекта	Воронежская область, Терновский муниципальный район, Новотроицкое сельское поселение, село Новотроицкое
2	Площадь объекта \pm величина погрешности определения площади ($P \pm \text{Дельта } P$)	214521+/-1621 м ²
3	Иные характеристики объекта	-

Раздел 2

Сведения о местоположении границ объекта					
1. Система координат: МСК - 36, зона 2					
2. Сведения о характерных точках границ объекта					
Обозначение характерных точек границ	Координаты, м		Метод определения координат характерной точки	Средняя квадратическая погрешность положения характерной точки (Mt), м	Описание обозначения точки на местности (при наличии)
	X	Y			
1	2	3	4	5	6
1	513212.33	2245552.97	Картометрический	1.00	-
2	513207.42	2245799.77	Аналитический	0.10	-
3	513187.20	2245905.37	Картометрический	1.00	-
4	513160.59	2245915.23	Аналитический	0.10	-
5	513151.31	2245915.13	Аналитический	0.10	-
6	512944.04	2245888.16	Аналитический	0.10	-
7	512944.04	2245819.51	Аналитический	0.10	-
8	512944.03	2245808.52	Картометрический	1.00	-
9	512944.05	2245553.00	Аналитический	0.10	-
10	513208.37	2245553.00	Аналитический	0.10	-
1	513212.33	2245552.97	Картометрический	1.00	-
11	512729.13	2245610.57	Картометрический	1.00	-
12	512727.60	2245824.35	Картометрический	1.00	-
13	512659.55	2245828.06	Картометрический	1.00	-
14	512580.20	2245828.16	Картометрический	1.00	-
15	512581.12	2245938.21	Картометрический	1.00	-
16	512455.13	2245937.42	Картометрический	1.00	-
17	512451.32	2245886.03	Картометрический	1.00	-
18	512344.01	2245885.57	Картометрический	1.00	-
19	512243.44	2245886.01	Картометрический	1.00	-
20	512255.94	2245645.08	Картометрический	1.00	-
21	512407.56	2245635.48	Картометрический	1.00	-
22	512468.21	2245620.00	Картометрический	1.00	-
11	512729.13	2245610.57	Картометрический	1.00	-
3. Сведения о характерных точках части (частей) границы объекта					
Обозначение характерных точек части границы	Координаты, м		Метод определения координат характерной точки	Средняя квадратическая погрешность положения характерной точки (Mt), м	Описание обозначения точки на местности (при наличии)
	X	Y			
1	2	3	4	5	6
Часть №					
-	-	-	-	-	-

Сведения о местоположении измененных (уточненных) границ объекта

2. Сведения о характерных точках границ объекта

Обозначение характерных точек границ	Существующие координаты, м		Измененные (уточненные) координаты, м		Метод определения координат характерной точки	Средняя квадратическая погрешность положения характерной точки (Mt), м	Описание обозначения точки на местности (при наличии)
	X	Y	X	Y			
1	2	3	4	5	6	7	8
-	-	-	-	-	-	-	-
3.Сведения о характерных точках части (частей) границы объекта							
Часть №							
-	-	-	-	-	-	-	-

Раздел 4
План границ объекта



Масштаб 1:2000

Используемые условные знаки и обозначения:

- | | |
|--|---|
| | границы территориальной зоны |
| | характерная точка границ территориальной зоны |

Руководитель БУВО «Нормативно-проектный центр»
Подпись Ю.В.Шалыгина Дата « 09 » ноября 2021г.
Место для оттиска печати (при наличии) лица, составившего описание местоположения границ объекта



ОПИСАНИЕ МЕСТОПОЛОЖЕНИЯ ГРАНИЦ

Зона рекреационного назначения - объектов отдыха села Новотроицкое – Р1/1

(наименование объекта, местоположение границ которого описано
(далее - объект)

Раздел 1

Сведения об объекте		
№ п/п	Характеристики объекта	Описание характеристик
1	2	3
1	Местоположение объекта	Воронежская область, Терновский муниципальный район, Новотроицкое сельское поселение, село Новотроицкое
2	Площадь объекта \pm величина погрешности определения площади ($P \pm \Delta P$)	7379 \pm 301 м ²
3	Иные характеристики объекта	-

Раздел 2

Сведения о местоположении границ объекта					
1. Система координат: МСК - 36, зона 2					
2. Сведения о характерных точках границ объекта					
Обозначение характерных точек границ	Координаты, м		Метод определения координат характерной точки	Средняя квадратическая погрешность положения характерной точки (Mt), м	Описание обозначения точки на местности (при наличии)
	X	Y			
1	2	3	4	5	6
1	512622.81	2246239.44	Картометрический	1.00	-
2	512650.41	2246340.69	Картометрический	1.00	-
3	512649.77	2246371.52	Картометрический	1.00	-
4	512582.80	2246371.55	Картометрический	1.00	-
5	512585.16	2246238.89	Картометрический	1.00	-
1	512622.81	2246239.44	Картометрический	1.00	-
3. Сведения о характерных точках части (частей) границы объекта					
Обозначение характерных точек части границы	Координаты, м		Метод определения координат характерной точки	Средняя квадратическая погрешность положения характерной точки (Mt), м	Описание обозначения точки на местности (при наличии)
	X	Y			
1	2	3	4	5	6
Часть №					
-	-	-	-	-	-

Сведения о местоположении измененных (уточненных) границ объекта

2. Сведения о характерных точках границ объекта

Обозначение характерных точек границ	Существующие координаты, м		Измененные (уточненные) координаты, м		Метод определения координат характерной точки	Средняя квадратическая погрешность положения характерной точки (Mt), м	Описание обозначения точки на местности (при наличии)
	X	Y	X	Y			
1	2	3	4	5	6	7	8
-	-	-	-	-	-	-	-
3.Сведения о характерных точках части (частей) границы объекта							
Часть №							
-	-	-	-	-	-	-	-

План границ объекта




Масштаб 1:2000

Используемые условные знаки и обозначения:



границы территориальной зоны

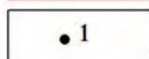

характерная точка границ территориальной зоны

Руководитель БУВО «Нормативно-проектный центр»

Подпись Ю.В. Шалыгина Дата « 09 » ноября 2021 г.

Место для оттиска печати (при наличии) лица, составившего описание местоположения границ объекта

ОПИСАНИЕ МЕСТОПОЛОЖЕНИЯ ГРАНИЦ

Зона ритуальных объектов села Новотроицкое – СН1/1

 (наименование объекта, местоположение границ которого описано
(далее - объект)

Раздел 1

Сведения об объекте		
№ п/п	Характеристики объекта	Описание характеристик
1	2	3
1	Местоположение объекта	Воронежская область, Терновский муниципальный район, Новотроицкое сельское поселение, село Новотроицкое
2	Площадь объекта \pm величина погрешности определения площади ($P \pm \Delta P$)	11857 \pm 381 м ²
3	Иные характеристики объекта	-

Раздел 2

Сведения о местоположении границ объекта					
1. Система координат: МСК - 36, зона 2					
2. Сведения о характерных точках границ объекта					
Обозначение характерных точек границ	Координаты, м		Метод определения координат характерной точки	Средняя квадратическая погрешность положения характерной точки (Mt), м	Описание обозначения точки на местности (при наличии)
	X	Y			
1	2	3	4	5	6
1	512847.56	2246965.51	Аналитический	0.10	-
2	512844.94	2247035.73	Аналитический	0.10	-
3	512783.73	2247033.25	Аналитический	0.10	-
4	512761.34	2247026.46	Аналитический	0.10	-
5	512681.23	2247029.09	Аналитический	0.10	-
6	512689.39	2246948.99	Аналитический	0.10	-
1	512847.56	2246965.51	Аналитический	0.10	-
3. Сведения о характерных точках части (частей) границы объекта					
Обозначение характерных точек части границы	Координаты, м		Метод определения координат характерной точки	Средняя квадратическая погрешность положения характерной точки (Mt), м	Описание обозначения точки на местности (при наличии)
	X	Y			
1	2	3	4	5	6
Часть №					
-	-	-	-	-	-

Сведения о местоположении измененных (уточненных) границ объекта

2. Сведения о характерных точках границ объекта

Обозначение характерных точек границ	Существующие координаты, м		Измененные (уточненные) координаты, м		Метод определения координат характерной точки	Средняя квадратическая погрешность положения характерной точки (Mt), м	Описание обозначения точки на местности (при наличии)
	X	Y	X	Y			
1	2	3	4	5	6	7	8
-	-	-	-	-	-	-	-
3.Сведения о характерных точках части (частей) границы объекта							
Часть №							
-	-	-	-	-	-	-	-

План границ объекта




Масштаб 1:2000

Используемые условные знаки и обозначения:



границы территориальной зоны

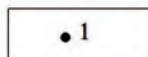

характерная точка границ территориальной зоны

Руководитель БУВО «Нормативно-проектный центр»

Подпись Ю.В. Шалыгина Ю.В. Шалыгина Дата « 09 » ноября 2021 г.

Место для оттиска печати (при наличии) лица, составившего описание местоположения границ объекта

Приложение № 2
к правилам землепользования и застройки
Новотроицкого сельского поселения
Терновского муниципального района
Воронежской области

СВЕДЕНИЯ О ГРАНИЦАХ ТЕРРИТОРИАЛЬНЫХ ЗОН,
СОДЕРЖАЩИЕ ГРАФИЧЕСКОЕ ОПИСАНИЕ МЕСТОПОЛОЖЕНИЯ
ГРАНИЦ ТЕРРИТОРИАЛЬНЫХ ЗОН, ПЕРЕЧЕНЬ КООРДИНАТ
ХАРАКТЕРНЫХ ТОЧЕК ГРАНИЦ ТЕРРИТОРИАЛЬНЫХ ЗОН
ДЕРЕВНИ РАЗДОЛЬНОЕ

ОПИСАНИЕ МЕСТОПОЛОЖЕНИЯ ГРАНИЦ

Зона застройки индивидуальными жилыми домами деревни Раздольное – Ж1/2

(наименование объекта, местоположение границ которого описано
(далее - объект)

Раздел 1

Сведения об объекте		
№ п/п	Характеристики объекта	Описание характеристик
1	2	3
1	Местоположение объекта	Воронежская область, Терновский муниципальный район, Новотроицкое сельское поселение, деревня Раздольное
2	Площадь объекта \pm величина погрешности определения площади ($P \pm \text{Дельта } P$)	573964+/-2652 м ²
3	Иные характеристики объекта	-

Раздел 2

Сведения о местоположении границ объекта					
1. Система координат: МСК - 36, зона 2					
2. Сведения о характерных точках границ объекта					
Обозначение характерных точек границ	Координаты, м		Метод определения координат характерной точки	Средняя квадратическая погрешность положения характерной точки (Mt), м	Описание обозначения точки на местности (при наличии)
	X	Y			
1	2	3	4	5	6
1	511593.81	2249672.43	Картометрический	1.00	-
2	511601.43	2249807.47	Картометрический	1.00	-
3	511591.53	2249928.95	Картометрический	1.00	-
4	511572.72	2250002.07	Картометрический	1.00	-
5	511561.69	2250092.50	Картометрический	1.00	-
6	511459.98	2250110.48	Картометрический	1.00	-
7	511460.04	2250141.19	Аналитический	2.50	-
8	511310.11	2250191.62	Картометрический	1.00	-
9	511170.40	2250181.48	Картометрический	1.00	-
10	511110.93	2250194.32	Картометрический	1.00	-
11	511040.27	2250214.84	Картометрический	1.00	-
12	510983.36	2250214.02	Картометрический	1.00	-
13	510894.46	2250165.46	Картометрический	1.00	-
14	510879.05	2249995.55	Картометрический	1.00	-
15	510708.37	2250020.16	Картометрический	1.00	-
16	510395.64	2250034.81	Картометрический	1.00	-
17	510394.92	2250106.13	Картометрический	1.00	-
18	510385.35	2250205.38	Картометрический	1.00	-
19	510298.90	2250243.55	Картометрический	1.00	-
20	510193.30	2250218.05	Картометрический	1.00	-
21	510103.34	2250215.69	Картометрический	1.00	-
22	510014.39	2250231.45	Картометрический	1.00	-
23	509922.45	2250200.60	Картометрический	1.00	-
24	509929.38	2250114.15	Картометрический	1.00	-
25	509921.52	2250002.82	Картометрический	1.00	-
26	509926.18	2249775.47	Картометрический	1.00	-
27	510294.29	2249778.37	Картометрический	1.00	-
28	510371.97	2249765.17	Картометрический	1.00	-
29	510365.70	2249994.57	Картометрический	1.00	-
30	510683.35	2249995.27	Картометрический	1.00	-
31	510733.09	2249985.00	Картометрический	1.00	-
32	510741.01	2249818.53	Картометрический	1.00	-
33	510866.83	2249787.43	Картометрический	1.00	-
34	510892.16	2249744.23	Аналитический	2.50	-
35	511117.84	2249718.29	Аналитический	2.50	-

1	2	3	4	5	6
36	511240.05	2249693.11	Аналитический	2.50	-
37	511510.37	2249635.01	Аналитический	2.50	-
38	511516.81	2249637.90	Аналитический	0.10	-
39	511511.29	2249686.42	Аналитический	0.10	-
40	511506.98	2249724.32	Аналитический	0.10	-
41	511499.79	2249785.75	Аналитический	0.10	-
42	511494.24	2249833.11	Аналитический	0.10	-
43	511489.56	2249840.30	Аналитический	0.10	-
44	511447.85	2249853.49	Аналитический	0.10	-
45	511371.08	2249877.77	Аналитический	0.10	-
46	511370.10	2249873.20	Аналитический	0.10	-
47	511355.77	2249875.70	Аналитический	0.10	-
48	511355.82	2249875.95	Аналитический	0.10	-
49	511357.20	2249882.32	Аналитический	0.10	-
50	511341.86	2249887.43	Аналитический	0.10	-
51	511345.18	2249894.85	Аналитический	0.10	-
52	511349.03	2249903.43	Аналитический	0.10	-
53	511406.33	2249886.39	Аналитический	0.10	-
54	511493.91	2249860.35	Аналитический	0.10	-
55	511502.44	2249859.00	Аналитический	0.10	-
56	511513.61	2249857.22	Аналитический	0.10	-
57	511515.43	2249840.22	Аналитический	0.10	-
58	511511.78	2249839.58	Аналитический	0.10	-
59	511520.62	2249772.28	Аналитический	0.10	-
60	511522.63	2249757.02	Аналитический	0.10	-
61	511524.70	2249758.91	Аналитический	0.10	-
62	511531.06	2249727.75	Аналитический	0.10	-
63	511525.21	2249722.40	Аналитический	0.10	-
64	511530.05	2249680.60	Аналитический	0.10	-
65	511534.10	2249645.65	Аналитический	0.10	-
1	511593.81	2249672.43	Картометрический	1.00	-


3. Сведения о характерных точках части (частей) границы объекта

Обозначение характерных точек части границы	Координаты, м		Метод определения координат характерной точки	Средняя квадратическая погрешность положения характерной точки (Mt), м	Описание обозначения точки на местности (при наличии)
	X	Y			
1	2	3	4	5	6
Часть №					
-	-	-	-	-	-




Сведения о местоположении измененных (уточненных) границ объекта

2. Сведения о характерных точках границ объекта

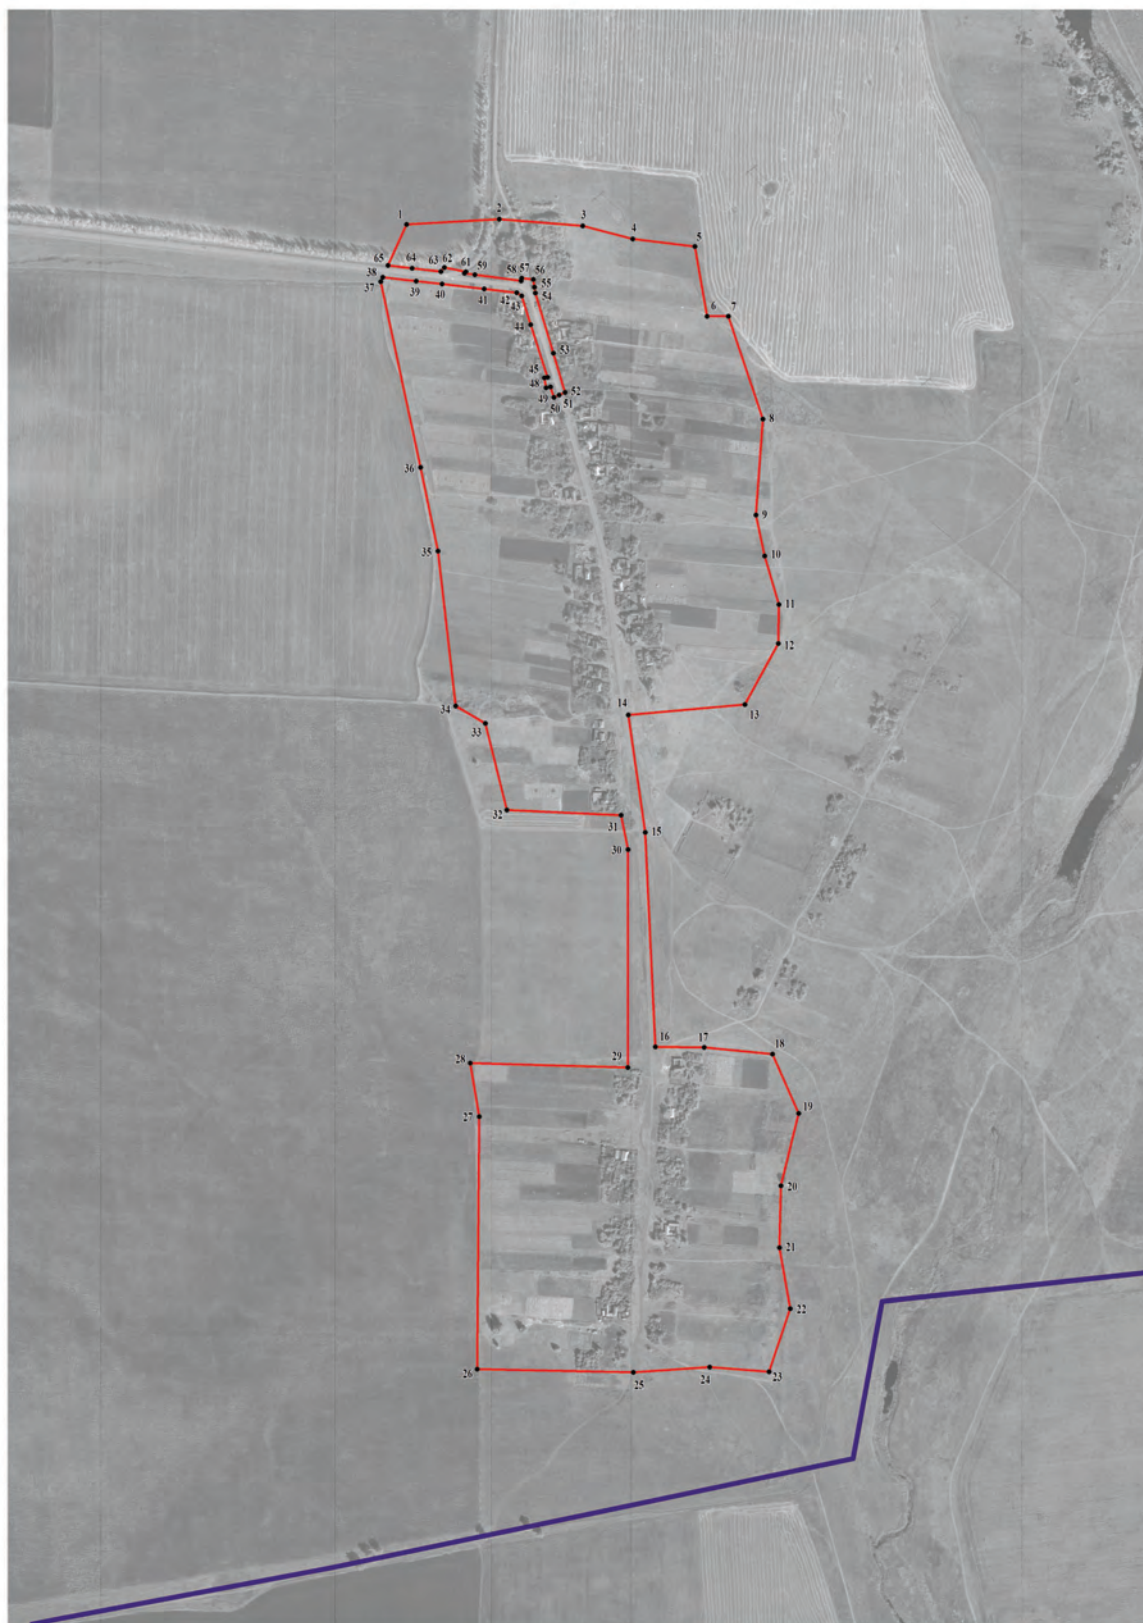Обозначение характерных точек границ	Существующие координаты, м		Измененные (уточненные) координаты, м		Метод определения координат характерной точки	Средняя квадратическая погрешность положения характерной точки (Mt), м	Описание обозначения точки на местности (при наличии)
	X	Y	X	Y			
1	2	3	4	5	6	7	8
-	-	-	-	-	-	-	-
3.Сведения о характерных точках части (частей) границы объекта							
Часть №							
-	-	-	-	-	-	-	-



Используемые условные знаки и обозначения:

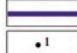- | | |
|---|---|
|  | границы территориальной зоны |
|  | границы муниципального образования |
|  | характерная точка границ территориальной зоны |

Масштаб 1:5000

Руководитель БУВО «Нормативно-проектный центр»
 Подпись  Ю.В. Шалыгина Дата « 09 » ноября 2021 г.
 Место для оттиска печати (при наличии) лица, составившего описание местоположения границ объекта



ОПИСАНИЕ МЕСТОПОЛОЖЕНИЯ ГРАНИЦ

Зона улиц, дорог, инженерной и транспортной инфраструктуры
деревни Раздольное – ИТ1/2

(наименование объекта, местоположение границ которого описано
(далее - объект)

Раздел 1

Сведения об объекте		
№ п/п	Характеристики объекта	Описание характеристик
1	2	3
1	Местоположение объекта	Воронежская область, Терновский муниципальный район, Новотроицкое сельское поселение, деревня Раздольное
2	Площадь объекта \pm величина погрешности определения площади ($P \pm \Delta P$)	7270 \pm 298 м ²
3	Иные характеристики объекта	-

Раздел 2

Сведения о местоположении границ объекта					
1. Система координат: МСК - 36, зона 2					
2. Сведения о характерных точках границ объекта					
Обозначение характерных точек границ	Координаты, м		Метод определения координат характерной точки	Средняя квадратическая погрешность положения характерной точки (Mt), м	Описание обозначения точки на местности (при наличии)
	X	Y			
1	2	3	4	5	6
1	511534.10	2249645.65	Аналитический	0.10	-
2	511530.05	2249680.60	Аналитический	0.10	-
3	511525.21	2249722.40	Аналитический	0.10	-
4	511531.06	2249727.75	Аналитический	0.10	-
5	511524.70	2249758.91	Аналитический	0.10	-
6	511522.63	2249757.02	Аналитический	0.10	-
7	511520.62	2249772.28	Аналитический	0.10	-
8	511511.78	2249839.58	Аналитический	0.10	-
9	511515.43	2249840.22	Аналитический	0.10	-
10	511513.61	2249857.22	Аналитический	0.10	-
11	511502.44	2249859.00	Аналитический	0.10	-
12	511493.91	2249860.35	Аналитический	0.10	-
13	511406.33	2249886.39	Аналитический	0.10	-
14	511349.03	2249903.43	Аналитический	0.10	-
15	511345.18	2249894.85	Аналитический	0.10	-
16	511341.86	2249887.43	Аналитический	0.10	-
17	511357.20	2249882.32	Аналитический	0.10	-
18	511355.82	2249875.95	Аналитический	0.10	-
19	511355.77	2249875.70	Аналитический	0.10	-
20	511370.10	2249873.20	Аналитический	0.10	-
21	511371.08	2249877.77	Аналитический	0.10	-
22	511447.85	2249853.49	Аналитический	0.10	-
23	511489.56	2249840.30	Аналитический	0.10	-
24	511494.24	2249833.11	Аналитический	0.10	-
25	511499.79	2249785.75	Аналитический	0.10	-
26	511506.98	2249724.32	Аналитический	0.10	-
27	511511.29	2249686.42	Аналитический	0.10	-
28	511516.81	2249637.90	Аналитический	0.10	-
1	511534.10	2249645.65	Аналитический	0.10	-

3. Сведения о характерных точках части (частей) границы объекта					
Обозначение характерных точек части границы	Координаты, м		Метод определения координат характерной точки	Средняя квадратическая погрешность положения характерной точки (Mt), м	Описание обозначения точки на местности (при наличии)
	X	Y			
1	2	3	4	5	6
Часть №					
-	-	-	-	-	-

Сведения о местоположении измененных (уточненных) границ объекта

2. Сведения о характерных точках границ объекта

Обозначение характерных точек границ	Существующие координаты, м		Измененные (уточненные) координаты, м		Метод определения координат характерной точки	Средняя квадратическая погрешность положения характерной точки (Mt), м	Описание обозначения точки на местности (при наличии)
	X	Y	X	Y			
1	2	3	4	5	6	7	8
-	-	-	-	-	-	-	-
3.Сведения о характерных точках части (частей) границы объекта							
Часть №							
-	-	-	-	-	-	-	-

План границ объекта




Масштаб 1:2000

Используемые условные знаки и обозначения:



границы территориальной зоны

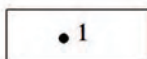

характерная точка границ территориальной зоны

Руководитель БУВО «Нормативно-проектный центр»

Подпись Ю.В.Шалыгина Ю.В.Шалыгина Дата « 09 » ноября 2021 г.

Место для оттиска печати (при наличии) лица, составившего описание местоположения границ объекта

ОПИСАНИЕ МЕСТОПОЛОЖЕНИЯ ГРАНИЦ

Зона сельскохозяйственного использования в границах населенного пункта
деревни Раздольное – СХ1/2

(наименование объекта, местоположение границ которого описано
(далее - объект)

Раздел 1

Сведения об объекте		
№ п/п	Характеристики объекта	Описание характеристик
1	2	3
1	Местоположение объекта	Воронежская область, Терновский муниципальный район, Новотроицкое сельское поселение, деревня Раздольное
2	Площадь объекта \pm величина погрешности определения площади ($P \pm \Delta P$)	302670 \pm 1926 м ²
3	Иные характеристики объекта	-

Раздел 2

Сведения о местоположении границ объекта					
1. Система координат: МСК - 36, зона 2					
2. Сведения о характерных точках границ объекта					
Обозначение характерных точек границ	Координаты, м		Метод определения координат характерной точки	Средняя квадратическая погрешность положения характерной точки (Mt), м	Описание обозначения точки на местности (при наличии)
	X	Y			
1	2	3	4	5	6
1	511943.42	2250414.68	Картометрический	1.00	-
2	511932.61	2250616.01	Картометрический	1.00	-
3	511895.55	2250625.42	Картометрический	1.00	-
4	511855.93	2250645.92	Картометрический	1.00	-
5	511761.19	2250703.99	Картометрический	1.00	-
6	511730.19	2250721.07	Картометрический	1.00	-
7	511654.35	2250744.15	Картометрический	1.00	-
8	511566.40	2250740.80	Картометрический	1.00	-
9	511543.95	2250725.46	Картометрический	1.00	-
10	511518.09	2250726.33	Картометрический	1.00	-
11	511535.85	2250548.89	Картометрический	1.00	-
12	511672.04	2250528.32	Картометрический	1.00	-
13	511822.78	2250449.74	Картометрический	1.00	-
14	511907.22	2250418.97	Картометрический	1.00	-
1	511943.42	2250414.68	Картометрический	1.00	-
15	510879.05	2249995.55	Картометрический	1.00	-
16	510894.46	2250165.46	Картометрический	1.00	-
17	510861.68	2250158.66	Картометрический	1.00	-
18	510817.85	2250233.76	Картометрический	1.00	-
19	511036.17	2250324.88	Картометрический	1.00	-
20	510930.92	2250561.17	Картометрический	1.00	-
21	510683.64	2250446.18	Картометрический	1.00	-
22	510402.22	2250301.89	Картометрический	1.00	-
23	510382.13	2250290.55	Картометрический	1.00	-
24	510298.90	2250243.55	Картометрический	1.00	-
25	510385.35	2250205.38	Картометрический	1.00	-
26	510394.92	2250106.13	Картометрический	1.00	-
27	510395.64	2250034.81	Картометрический	1.00	-
28	510708.37	2250020.16	Картометрический	1.00	-
15	510879.05	2249995.55	Картометрический	1.00	-
29	510769.55	2250110.65	Картометрический	1.00	-
30	510733.35	2250184.49	Картометрический	1.00	-
31	510640.29	2250135.85	Картометрический	1.00	-

1	2	3	4	5	6
32	510678.51	2250063.96	Картометрический	1.00	-
29	510769.55	2250110.65	Картометрический	1.00	-
3. Сведения о характерных точках части (частей) границы объекта					
Обозначение характерных точек части границы	Координаты, м		Метод определения координат характерной точки	Средняя квадратическая погрешность положения характерной точки (Mt), м	Описание обозначения точки на местности (при наличии)
	X	Y			
1	2	3	4	5	6
Часть №					
-	-	-	-	-	-

Сведения о местоположении измененных (уточненных) границ объекта

2. Сведения о характерных точках границ объекта

Обозначение характерных точек границ	Существующие координаты, м		Измененные (уточненные) координаты, м		Метод определения координат характерной точки	Средняя квадратическая погрешность положения характерной точки (Mt), м	Описание обозначения точки на местности (при наличии)
	X	Y	X	Y			
1	2	3	4	5	6	7	8
-	-	-	-	-	-	-	-
3.Сведения о характерных точках части (частей) границы объекта							
Часть №							
-	-	-	-	-	-	-	-



Масштаб 1:5000

Используемые условные знаки и обозначения:

- | | |
|--|---|
| | границы территориальной зоны |
| | границы муниципального образования |
| | характерная точка границ территориальной зоны |

Руководитель БУВО «Нормативно-проектный центр»
 Подпись Ю.В.Шалыгина Дата « 09 » ноября 2021 г.
 Место для оттиска печати (при наличии) лица, составившего описание местоположения границ объекта



ОПИСАНИЕ МЕСТОПОЛОЖЕНИЯ ГРАНИЦ

Зона ритуальных объектов деревни Раздольное – СН1/2

 (наименование объекта, местоположение границ которого описано
(далее - объект)

Раздел 1

Сведения об объекте		
№ п/п	Характеристики объекта	Описание характеристик
1	2	3
1	Местоположение объекта	Воронежская область, Терновский муниципальный район, Новотроицкое сельское поселение, деревня Раздольное
2	Площадь объекта \pm величина погрешности определения площади ($P \pm \Delta P$)	8481 \pm 322 м ²
3	Иные характеристики объекта	-

Раздел 2

Сведения о местоположении границ объекта					
1. Система координат: МСК - 36, зона 2					
2. Сведения о характерных точках границ объекта					
Обозначение характерных точек границ	Координаты, м		Метод определения координат характерной точки	Средняя квадратическая погрешность положения характерной точки (Mt), м	Описание обозначения точки на местности (при наличии)
	X	Y			
1	2	3	4	5	6
1	510769.55	2250110.65	Картометрический	1.00	-
2	510733.35	2250184.49	Картометрический	1.00	-
3	510640.29	2250135.85	Картометрический	1.00	-
4	510678.51	2250063.96	Картометрический	1.00	-
1	510769.55	2250110.65	Картометрический	1.00	-
3. Сведения о характерных точках части (частей) границы объекта					
Обозначение характерных точек части границы	Координаты, м		Метод определения координат характерной точки	Средняя квадратическая погрешность положения характерной точки (Mt), м	Описание обозначения точки на местности (при наличии)
	X	Y			
1	2	3	4	5	6
Часть №					
-	-	-	-	-	-

Сведения о местоположении измененных (уточненных) границ объекта

2. Сведения о характерных точках границ объекта

Обозначение характерных точек границ	Существующие координаты, м		Измененные (уточненные) координаты, м		Метод определения координат характерной точки	Средняя квадратическая погрешность положения характерной точки (Mt), м	Описание обозначения точки на местности (при наличии)
	X	Y	X	Y			
1	2	3	4	5	6	7	8
-	-	-	-	-	-	-	-
3.Сведения о характерных точках части (частей) границы объекта							
Часть №							
-	-	-	-	-	-	-	-

Раздел 4

План границ объекта




Масштаб 1:2000

Используемые условные знаки и обозначения:



границы территориальной зоны

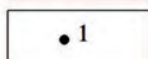

характерная точка границ территориальной зоны

Руководитель БУВО «Нормативно-проектный центр»

Подпись Ю.В.Шалыгина Ю.В.Шалыгина Дата « 09 » ноября 2021 г.

Место для оттиска печати (при наличии) лица, составившего описание местоположения границ объекта



Приложение № 3
к правилам землепользования и застройки
Новотроицкого сельского поселения
Терновского муниципального района
Воронежской области

СВЕДЕНИЯ О ГРАНИЦАХ ТЕРРИТОРИАЛЬНЫХ ЗОН,
СОДЕРЖАЩИЕ ГРАФИЧЕСКОЕ ОПИСАНИЕ МЕСТОПОЛОЖЕНИЯ
ГРАНИЦ ТЕРРИТОРИАЛЬНЫХ ЗОН, ПЕРЕЧЕНЬ КООРДИНАТ
ХАРАКТЕРНЫХ ТОЧЕК ГРАНИЦ ТЕРРИТОРИАЛЬНЫХ ЗОН,
РАСПОЛОЖЕННЫХ ЗА ГРАНИЦАМИ НАСЕЛЕННЫХ ПУНКТОВ НА
ТЕРРИТОРИИ НОВОТРОИЦКОГО СЕЛЬСКОГО ПОСЕЛЕНИЯ

ОПИСАНИЕ МЕСТОПОЛОЖЕНИЯ ГРАНИЦ

Зона улиц, дорог, инженерной и транспортной инфраструктуры за границами
населенных пунктов – ИТ1

(наименование объекта, местоположение границ которого описано
(далее - объект)

Раздел 1

Сведения об объекте		
№ п/п	Характеристики объекта	Описание характеристик
1	2	3
1	Местоположение объекта	Воронежская область, Терновский муниципальный район, Новотроицкое сельское поселение
2	Площадь объекта \pm величина погрешности определения площади ($P \pm \Delta P$)	190087 \pm 7630 м ²
3	Иные характеристики объекта	-

Раздел 2

Сведения о местоположении границ объекта					
1. Система координат: МСК - 36, зона 2					
2. Сведения о характерных точках границ объекта					
Обозначение характерных точек границ	Координаты, м		Метод определения координат характерной точки	Средняя квадратическая погрешность положения характерной точки (Mt), м	Описание обозначения точки на местности (при наличии)
	X	Y			
1	2	3	4	5	6
1	514706.13	2241699.50	Аналитический	0.10	-
2	514707.21	2241750.16	Аналитический	0.10	-
3	514708.17	2241795.23	Аналитический	0.10	-
4	514705.21	2241833.79	Аналитический	0.10	-
5	514702.56	2241849.82	Аналитический	0.10	-
6	514691.40	2241917.31	Аналитический	0.10	-
7	514685.75	2241948.39	Аналитический	0.10	-
8	514667.82	2242046.77	Аналитический	0.10	-
9	514648.07	2242144.80	Аналитический	0.10	-
10	514637.47	2242197.46	Аналитический	0.10	-
11	514629.00	2242242.96	Аналитический	0.10	-
12	514610.71	2242341.28	Аналитический	0.10	-
13	514599.81	2242399.82	Аналитический	0.10	-
14	514591.72	2242439.46	Аналитический	0.10	-
15	514571.72	2242537.43	Аналитический	0.10	-
16	514551.72	2242635.41	Аналитический	0.10	-
17	514531.72	2242733.39	Аналитический	0.10	-
18	514511.72	2242831.37	Аналитический	0.10	-
19	514491.72	2242929.35	Аналитический	0.10	-
20	514473.25	2243019.86	Аналитический	0.10	-
21	514456.02	2243108.49	Аналитический	0.10	-
22	514452.92	2243125.55	Аналитический	0.10	-
23	514435.01	2243223.93	Аналитический	0.10	-
24	514424.57	2243281.33	Аналитический	0.10	-
25	514417.21	2243322.33	Аналитический	0.10	-
26	514399.53	2243420.76	Аналитический	0.10	-
27	514381.85	2243519.18	Аналитический	0.10	-
28	514364.17	2243617.61	Аналитический	0.10	-
29	514346.49	2243716.03	Аналитический	0.10	-
30	514328.82	2243814.46	Аналитический	0.10	-
31	514311.14	2243912.88	Аналитический	0.10	-
32	514307.93	2243930.75	Аналитический	0.10	-
33	514304.39	2243955.03	Аналитический	0.10	-
34	514299.30	2244012.12	Аналитический	0.10	-
35	514290.42	2244111.72	Аналитический	0.10	-

1	2	3	4	5	6
36	514281.54	2244211.33	Аналитический	0.10	-
37	514272.66	2244310.93	Аналитический	0.10	-
38	514263.78	2244410.54	Аналитический	0.10	-
39	514254.90	2244510.14	Аналитический	0.10	-
40	514246.02	2244609.75	Аналитический	0.10	-
41	514237.14	2244709.35	Аналитический	0.10	-
42	514233.42	2244751.12	Аналитический	0.10	-
43	514228.37	2244808.96	Аналитический	0.10	-
44	514223.81	2244861.10	Аналитический	0.10	-
45	514219.63	2244908.58	Аналитический	0.10	-
46	514210.86	2245008.20	Аналитический	0.10	-
47	514202.08	2245107.81	Аналитический	0.10	-
48	514193.31	2245207.42	Аналитический	0.10	-
49	514184.59	2245306.45	Аналитический	0.10	-
50	514188.83	2245310.09	Аналитический	0.10	-
51	514197.33	2245313.38	Аналитический	0.10	-
52	514196.69	2245321.13	Аналитический	0.10	-
53	514187.24	2245322.94	Аналитический	0.10	-
54	514182.09	2245325.11	Аналитический	0.10	-
55	514176.71	2245387.78	Аналитический	0.10	-
56	514168.59	2245482.27	Аналитический	0.10	-
57	514168.33	2245487.43	Аналитический	0.10	-
58	514165.67	2245540.13	Аналитический	0.10	-
59	514166.69	2245564.90	Аналитический	0.10	-
60	514174.89	2245585.79	Аналитический	0.10	-
61	514196.75	2245641.46	Аналитический	0.10	-
62	514219.08	2245674.88	Аналитический	0.10	-
63	514274.62	2245758.03	Аналитический	0.10	-
64	514330.17	2245841.18	Аналитический	0.10	-
65	514385.72	2245924.33	Аналитический	0.10	-
66	514441.27	2246007.49	Аналитический	0.10	-
67	514455.58	2246028.90	Аналитический	0.10	-
68	514496.58	2246090.80	Аналитический	0.10	-
69	514551.80	2246174.17	Аналитический	0.10	-
70	514607.02	2246257.54	Аналитический	0.10	-
71	514662.24	2246340.92	Аналитический	0.10	-
72	514717.11	2246423.77	Аналитический	0.10	-
73	514717.45	2246424.29	Аналитический	0.10	-
74	514771.33	2246508.53	Аналитический	0.10	-
75	514780.63	2246523.06	Аналитический	0.10	-
76	514811.69	2246587.38	Аналитический	0.10	-
77	514816.11	2246597.81	Аналитический	0.10	-
78	514855.15	2246689.87	Аналитический	0.10	-
79	514894.19	2246781.94	Аналитический	0.10	-
80	514933.23	2246874.00	Аналитический	0.10	-
81	514953.03	2246920.70	Аналитический	0.10	-
82	514967.99	2246967.65	Аналитический	0.10	-
83	514977.48	2246997.46	Аналитический	0.10	-

1	2	3	4	5	6
84	514996.01	2247040.45	Аналитический	0.10	-
85	515005.87	2247060.01	Аналитический	0.10	-
86	515038.63	2247125.03	Аналитический	0.10	-
87	515049.46	2247149.97	Аналитический	0.10	-
88	515089.30	2247241.69	Аналитический	0.10	-
89	515122.73	2247318.64	Аналитический	0.10	-
90	515129.80	2247333.11	Аналитический	0.10	-
91	515160.97	2247396.93	Аналитический	0.10	-
92	515176.29	2247421.53	Аналитический	0.10	-
93	515186.46	2247437.87	Аналитический	0.10	-
94	515193.85	2247447.10	Аналитический	0.10	-
95	515192.24	2247461.75	Аналитический	0.10	-
96	515191.63	2247467.25	Аналитический	0.10	-
97	515190.65	2247476.13	Аналитический	0.10	-
98	515176.53	2247457.88	Аналитический	0.10	-
99	515171.09	2247450.76	Аналитический	0.10	-
100	515145.98	2247409.46	Аналитический	0.10	-
101	515126.92	2247371.24	Аналитический	0.10	-
102	515107.36	2247332.01	Аналитический	0.10	-
103	515085.03	2247280.48	Аналитический	0.10	-
104	515045.26	2247188.73	Аналитический	0.10	-
105	515023.27	2247138.00	Аналитический	0.10	-
106	515003.40	2247097.95	Аналитический	0.10	-
107	514974.58	2247039.85	Аналитический	0.10	-
108	514967.07	2247036.45	Аналитический	0.10	-
109	514951.90	2247028.83	Аналитический	0.10	-
110	514939.75	2247022.72	Аналитический	0.10	-
111	514931.09	2247017.63	Аналитический	0.10	-
112	514866.40	2246998.84	Аналитический	0.10	-
113	514770.37	2246970.96	Аналитический	0.10	-
114	514674.33	2246943.07	Аналитический	0.10	-
115	514578.37	2246914.96	Аналитический	0.10	-
116	514508.74	2246894.56	Картометрический	1.00	-
117	514482.40	2246886.84	Аналитический	0.10	-
118	514406.88	2246864.71	Аналитический	0.10	-
119	514386.42	2246858.77	Аналитический	0.10	-
120	514342.82	2246846.12	Аналитический	0.10	-
121	514344.73	2246837.62	Аналитический	0.10	-
122	514346.76	2246828.60	Аналитический	0.10	-
123	514417.32	2246848.58	Аналитический	0.10	-
124	514429.14	2246852.04	Аналитический	0.10	-
125	514525.12	2246880.11	Аналитический	0.10	-
126	514621.10	2246908.17	Аналитический	0.10	-
127	514685.16	2246926.91	Аналитический	0.10	-
128	514717.12	2246936.11	Аналитический	0.10	-
129	514813.21	2246963.79	Аналитический	0.10	-
130	514909.30	2246991.47	Аналитический	0.10	-
131	514939.37	2247000.13	Аналитический	0.10	-

1	2	3	4	5	6
132	514940.87	2247000.38	Аналитический	0.10	-
133	514953.30	2247002.47	Аналитический	0.10	-
134	514947.22	2246979.36	Аналитический	0.10	-
135	514938.13	2246944.82	Аналитический	0.10	-
136	514936.00	2246936.71	Аналитический	0.10	-
137	514932.57	2246935.94	Аналитический	0.10	-
138	514929.67	2246935.09	Аналитический	0.10	-
139	514926.27	2246927.45	Аналитический	0.10	-
140	514930.28	2246920.98	Аналитический	0.10	-
141	514903.45	2246857.30	Аналитический	0.10	-
142	514864.61	2246765.15	Аналитический	0.10	-
143	514825.78	2246673.00	Аналитический	0.10	-
144	514811.38	2246638.81	Аналитический	0.10	-
145	514793.36	2246596.06	Аналитический	0.10	-
146	514786.14	2246581.21	Аналитический	0.10	-
147	514768.21	2246544.34	Аналитический	0.10	-
148	514763.05	2246533.74	Аналитический	0.10	-
149	514737.56	2246494.00	Аналитический	0.10	-
150	514699.77	2246435.07	Аналитический	0.10	-
151	514683.21	2246410.07	Аналитический	0.10	-
152	514627.98	2246326.70	Аналитический	0.10	-
153	514572.76	2246243.33	Аналитический	0.10	-
154	514517.53	2246159.96	Аналитический	0.10	-
155	514462.31	2246076.59	Аналитический	0.10	-
156	514458.66	2246071.09	Аналитический	0.10	-
157	514438.80	2246041.11	Аналитический	0.10	-
158	514406.88	2245993.36	Аналитический	0.10	-
159	514351.32	2245910.21	Аналитический	0.10	-
160	514295.75	2245827.07	Аналитический	0.10	-
161	514240.19	2245743.93	Аналитический	0.10	-
162	514184.62	2245660.79	Аналитический	0.10	-
163	514179.66	2245653.36	Аналитический	0.10	-
164	514146.44	2245568.43	Аналитический	0.10	-
165	514145.41	2245543.53	Аналитический	0.10	-
166	514148.33	2245485.67	Аналитический	0.10	-
167	514149.89	2245468.73	Аналитический	0.10	-
168	514159.04	2245369.15	Аналитический	0.10	-
169	514162.72	2245329.10	Аналитический	0.10	-
170	514159.91	2245327.73	Аналитический	0.10	-
171	514149.70	2245322.01	Аналитический	0.10	-
172	514150.94	2245305.64	Аналитический	0.10	-
173	514162.49	2245303.34	Аналитический	0.10	-
174	514164.52	2245302.70	Аналитический	0.10	-
175	514165.81	2245288.12	Аналитический	0.10	-
176	514174.64	2245188.52	Аналитический	0.10	-
177	514183.48	2245088.91	Аналитический	0.10	-
178	514192.31	2244989.30	Аналитический	0.10	-
179	514201.14	2244889.69	Аналитический	0.10	-

1	2	3	4	5	6
180	514204.01	2244857.33	Аналитический	0.10	-
181	514209.82	2244790.07	Аналитический	0.10	-
182	514213.39	2244748.67	Аналитический	0.10	-
183	514218.59	2244690.45	Аналитический	0.10	-
184	514227.49	2244590.85	Аналитический	0.10	-
185	514236.39	2244491.24	Аналитический	0.10	-
186	514245.28	2244391.64	Аналитический	0.10	-
187	514254.18	2244292.04	Аналитический	0.10	-
188	514263.08	2244192.43	Аналитический	0.10	-
189	514271.98	2244092.83	Аналитический	0.10	-
190	514280.88	2243993.23	Аналитический	0.10	-
191	514284.46	2243953.10	Аналитический	0.10	-
192	514287.80	2243928.59	Аналитический	0.10	-
193	514293.97	2243894.16	Аналитический	0.10	-
194	514311.60	2243795.73	Аналитический	0.10	-
195	514329.24	2243697.30	Аналитический	0.10	-
196	514346.87	2243598.86	Аналитический	0.10	-
197	514364.50	2243500.43	Аналитический	0.10	-
198	514382.14	2243402.00	Аналитический	0.10	-
199	514399.77	2243303.57	Аналитический	0.10	-
200	514404.28	2243278.41	Аналитический	0.10	-
201	514417.13	2243205.08	Аналитический	0.10	-
202	514434.39	2243106.58	Аналитический	0.10	-
203	514434.61	2243105.33	Аналитический	0.10	-
204	514451.59	2243017.02	Аналитический	0.10	-
205	514453.35	2243008.40	Аналитический	0.10	-
206	514473.31	2242910.41	Аналитический	0.10	-
207	514493.27	2242812.42	Аналитический	0.10	-
208	514513.23	2242714.44	Аналитический	0.10	-
209	514533.20	2242616.45	Аналитический	0.10	-
210	514553.16	2242518.46	Аналитический	0.10	-
211	514573.12	2242420.47	Аналитический	0.10	-
212	514578.10	2242396.04	Аналитический	0.10	-
213	514592.26	2242322.32	Аналитический	0.10	-
214	514611.13	2242224.12	Аналитический	0.10	-
215	514616.88	2242194.21	Аналитический	0.10	-
216	514630.53	2242126.02	Аналитический	0.10	-
217	514647.52	2242041.14	Аналитический	0.10	-
218	514649.97	2242027.93	Аналитический	0.10	-
219	514668.23	2241929.61	Аналитический	0.10	-
220	514671.26	2241913.30	Аналитический	0.10	-
221	514684.93	2241831.02	Аналитический	0.10	-
222	514687.75	2241793.92	Аналитический	0.10	-
223	514686.41	2241731.14	Аналитический	0.10	-
224	514685.76	2241700.58	Аналитический	0.10	-
225	514691.10	2241700.30	Аналитический	0.10	-
226	514696.59	2241700.01	Аналитический	0.10	-
1	514706.13	2241699.50	Аналитический	0.10	-

1	2	3	4	5	6
227	511250.44	2246905.13	Аналитический	0.10	-
228	511254.39	2246924.20	Аналитический	0.10	-
229	511259.56	2246949.17	Аналитический	0.10	-
230	511262.29	2246949.08	Аналитический	0.10	-
231	511266.18	2246964.09	Аналитический	0.10	-
232	511264.09	2246965.53	Аналитический	0.10	-
233	511275.13	2247018.11	Аналитический	0.10	-
234	511295.69	2247115.97	Аналитический	0.10	-
235	511316.25	2247213.84	Аналитический	0.10	-
236	511336.81	2247311.70	Аналитический	0.10	-
237	511357.37	2247409.56	Аналитический	0.10	-
238	511366.77	2247454.31	Аналитический	0.10	-
239	511377.87	2247507.44	Аналитический	0.10	-
240	511398.31	2247605.33	Аналитический	0.10	-
241	511400.32	2247614.94	Аналитический	0.10	-
242	511418.28	2247703.32	Аналитический	0.10	-
243	511438.19	2247801.31	Аналитический	0.10	-
244	511445.04	2247835.03	Аналитический	0.10	-
245	511457.30	2247899.47	Аналитический	0.10	-
246	511475.99	2247997.71	Аналитический	0.10	-
247	511487.38	2248057.58	Аналитический	0.10	-
248	511494.11	2248096.05	Аналитический	0.10	-
249	511511.34	2248194.55	Аналитический	0.10	-
250	511528.58	2248293.05	Аналитический	0.10	-
251	511545.81	2248391.56	Аналитический	0.10	-
252	511560.32	2248474.48	Аналитический	0.10	-
253	511562.68	2248490.12	Аналитический	0.10	-
254	511577.59	2248589.00	Аналитический	0.10	-
255	511592.49	2248687.89	Аналитический	0.10	-
256	511603.60	2248761.56	Аналитический	0.10	-
257	511607.28	2248786.79	Аналитический	0.10	-
258	511620.94	2248880.44	Аналитический	0.10	-
259	511620.72	2248885.79	Аналитический	0.10	-
260	511620.16	2248899.15	Аналитический	0.10	-
261	511617.63	2248925.03	Аналитический	0.10	-
262	511610.65	2248985.25	Аналитический	0.10	-
263	511599.14	2249084.59	Аналитический	0.10	-
264	511596.00	2249111.71	Аналитический	0.10	-
265	511587.63	2249183.92	Аналитический	0.10	-
266	511576.11	2249283.26	Аналитический	0.10	-
267	511564.60	2249382.59	Аналитический	0.10	-
268	511553.08	2249481.93	Аналитический	0.10	-
269	511541.57	2249581.26	Аналитический	0.10	-
270	511534.10	2249645.65	Аналитический	0.10	-
271	511516.81	2249637.90	Аналитический	0.10	-
272	511522.60	2249587.06	Аналитический	0.10	-
273	511533.90	2249487.70	Аналитический	0.10	-

1	2	3	4	5	6
274	511545.21	2249388.34	Аналитический	0.10	-
275	511556.51	2249288.98	Аналитический	0.10	-
276	511567.82	2249189.62	Аналитический	0.10	-
277	511576.77	2249110.92	Аналитический	0.10	-
278	511579.10	2249090.26	Аналитический	0.10	-
279	511590.30	2248990.89	Аналитический	0.10	-
280	511600.74	2248898.26	Аналитический	0.10	-
281	511601.01	2248891.48	Аналитический	0.10	-
282	511601.41	2248881.39	Аналитический	0.10	-
283	511588.89	2248792.37	Аналитический	0.10	-
284	511585.21	2248766.23	Аналитический	0.10	-
285	511574.19	2248693.46	Аналитический	0.10	-
286	511559.21	2248594.58	Аналитический	0.10	-
287	511544.24	2248495.71	Аналитический	0.10	-
288	511541.83	2248479.83	Аналитический	0.10	-
289	511527.48	2248397.13	Аналитический	0.10	-
290	511510.39	2248298.60	Аналитический	0.10	-
291	511493.29	2248200.07	Аналитический	0.10	-
292	511476.20	2248101.54	Аналитический	0.10	-
293	511469.64	2248063.72	Аналитический	0.10	-
294	511458.07	2248003.20	Аналитический	0.10	-
295	511439.29	2247904.98	Аналитический	0.10	-
296	511427.02	2247840.85	Аналитический	0.10	-
297	511420.10	2247806.84	Аналитический	0.10	-
298	511400.15	2247708.85	Аналитический	0.10	-
299	511382.16	2247620.48	Аналитический	0.10	-
300	511380.16	2247610.87	Аналитический	0.10	-
301	511359.77	2247512.97	Аналитический	0.10	-
302	511348.76	2247460.09	Аналитический	0.10	-
303	511339.31	2247415.09	Аналитический	0.10	-
304	511318.75	2247317.22	Аналитический	0.10	-
305	511298.20	2247219.36	Аналитический	0.10	-
306	511277.64	2247121.50	Аналитический	0.10	-
307	511257.09	2247023.63	Аналитический	0.10	-
308	511245.76	2246969.70	Аналитический	0.10	-
309	511241.76	2246970.16	Аналитический	0.10	-
310	511240.31	2246955.61	Аналитический	0.10	-
311	511244.36	2246953.20	Аналитический	0.10	-
312	511239.92	2246932.13	Аналитический	0.10	-
313	511235.12	2246909.32	Аналитический	0.10	-
314	511242.68	2246907.26	Аналитический	0.10	-
227	511250.44	2246905.13	Аналитический	0.10	-

3. Сведения о характерных точках части (частей) границы объекта					
Обозначение характерных точек части границы	Координаты, м		Метод определения координат характерной точки	Средняя квадратическая погрешность положения характерной точки (Mt), м	Описание обозначения точки на местности (при наличии)
	X	Y			
1	2	3	4	5	6
Часть №					
-	-	-	-	-	-

Сведения о местоположении измененных (уточненных) границ объекта


2. Сведения о характерных точках границ объекта

Обозначение характерных точек границ	Существующие координаты, м		Измененные (уточненные) координаты, м		Метод определения координат характерной точки	Средняя квадратическая погрешность положения характерной точки (Mt), м	Описание обозначения точки на местности (при наличии)
	X	Y	X	Y			
1	2	3	4	5	6	7	8
-	-	-	-	-	-	-	-
3.Сведения о характерных точках части (частей) границы объекта							
Часть №							
-	-	-	-	-	-	-	-

Раздел 4

План границ объекта

Схема расположения листов плана границ объекта

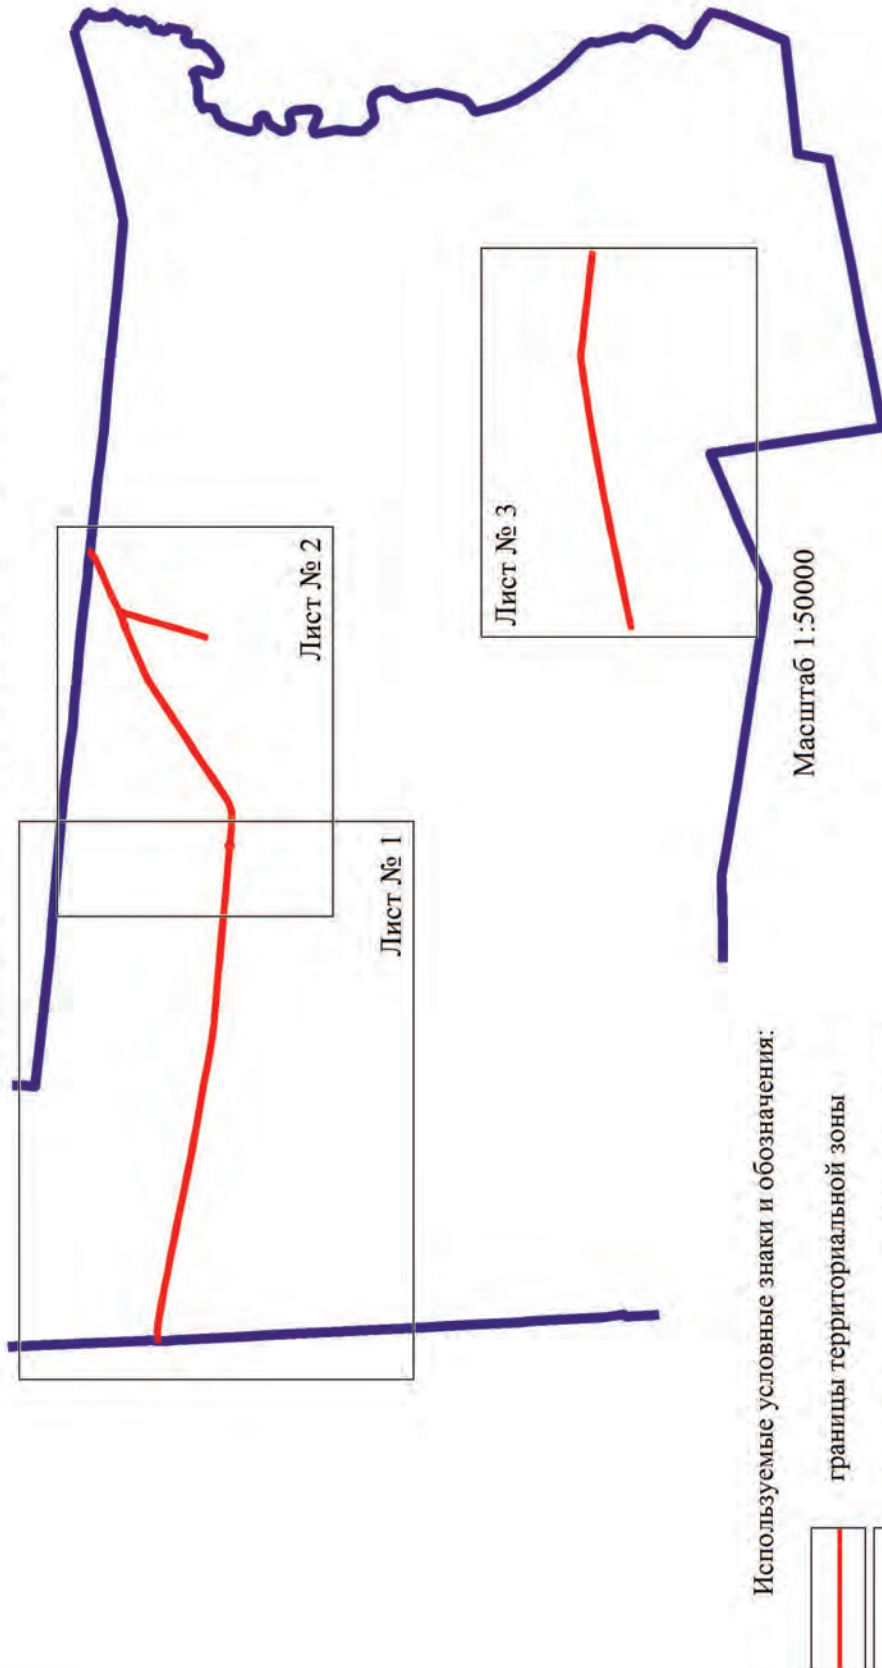

Используемые условные знаки и обозначения:

-  границы территориальной зоны
-  границы муниципального образования
-  область и номер листа плана границ объекта

Лист № 1

Руководитель БУВО «Нормативно-проектный центр»

Подпись Ю.В. Шалыгина Дата « 09 » ноября 2021 г.



Место для оттиска печати (при наличии) лица, составившего описание местоположения границ объекта






Используемые условные знаки и обозначения:

- границы территориальной зоны
- границы муниципального образования
- характерная точка границ территориальной зоны

Руководитель ООО «Информационно-проектный центр»
Подпись:  Ю.В. Шалыгина Дата: « 09 » ноября 2011 г.
Место для отбора проб:  составленного описания местоположения границ объекта

Масштаб 1:5000

План границ объекта
Лист № 2

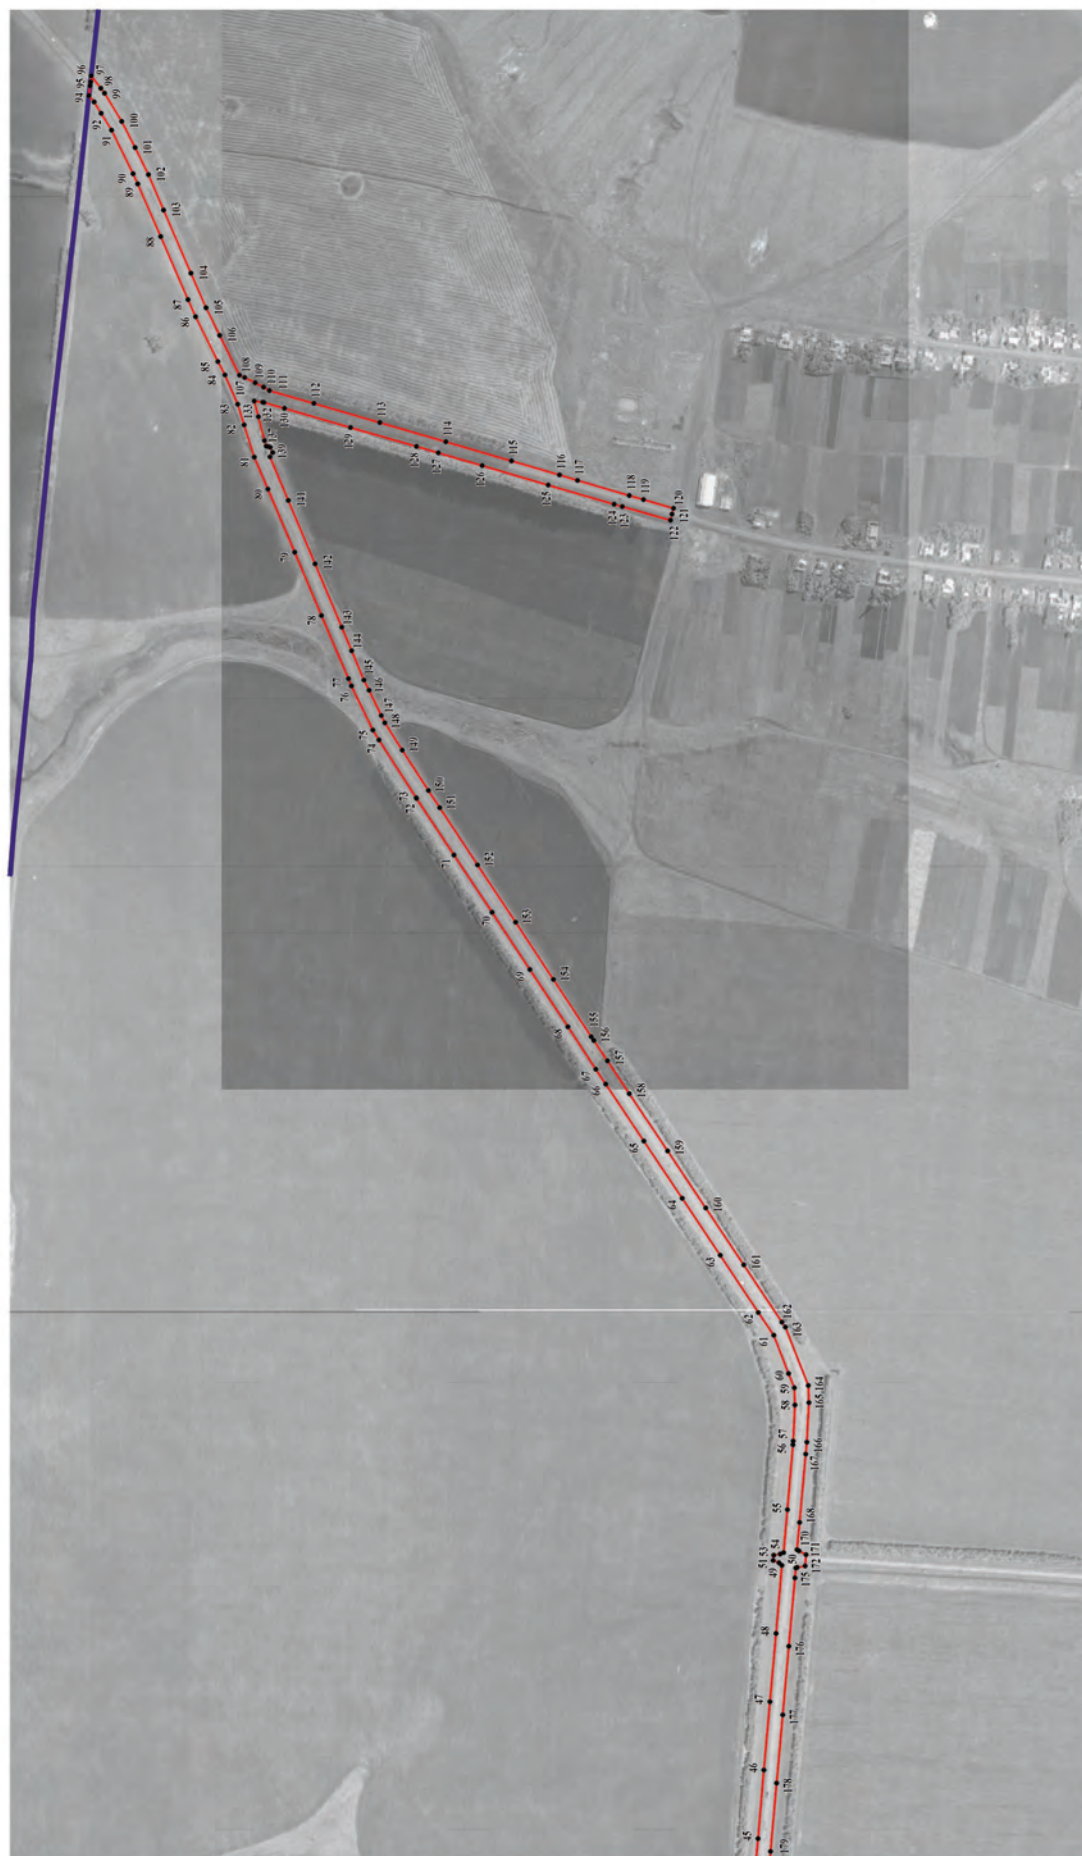

Используемые условные знаки и обозначения:

- границы территориальной зоны
- границы муниципального образования
- характеристическая точка границ территориальной зоны

Руководитель БУВО «Нормативно-проектный центр»
Подпись Ю.В. Шалигина Дата « 09 » ноября 2021 г.
Место для отрыва (среза) (при наличии) листа, составившего описание местоположения границ объекта

Масштаб 1:5000



Используемые условные знаки и обозначения:

— граница территориальной зоны

• 227 — характеристика точки границ территориальной зоны

Руководитель БУО «Нормативно-проектный центр»
Подпись: *Ю.В. Шалагина* Дата « 09 » ноября 2021 г.
Место для отрыва отрыва (при наличии) листа составленного описания местоположения границ объекта

Масштаб 1:5000