

Приложение № 1  
к правилам землепользования и застройки  
Тамбовского сельского поселения  
Терновского муниципального района  
Воронежской области

СВЕДЕНИЯ О ГРАНИЦАХ ТЕРРИТОРИАЛЬНЫХ ЗОН,  
СОДЕРЖАЩИЕ ГРАФИЧЕСКОЕ ОПИСАНИЕ МЕСТОПОЛОЖЕНИЯ  
ГРАНИЦ ТЕРРИТОРИАЛЬНЫХ ЗОН, ПЕРЕЧЕНЬ КООРДИНАТ  
ХАРАКТЕРНЫХ ТОЧЕК ГРАНИЦ ТЕРРИТОРИАЛЬНЫХ ЗОН  
СЕЛА ТАМБОВКА

## ОПИСАНИЕ МЕСТОПОЛОЖЕНИЯ ГРАНИЦ

Зона застройки индивидуальными жилыми домами села Тамбовка - Ж1/1

---

(наименование объекта, местоположение границ которого описано  
(далее объект))

## Раздел 1

Сведения об объекте		
№ п/п	Характеристики объекта	Описание характеристик
1	2	3
1	Местоположение объекта	Воронежская область, Терновский муниципальный район, Тамбовское сельское поселение, село Тамбовка
2	Площадь объекта $\pm$ величина погрешности определения площади ( $P \pm \Delta P$ )	-
3	Иные характеристики объекта	-

## Раздел 2

Сведения о местоположении границ объекта					
1. Система координат: МСК - 36, зона 2					
2. Сведения о характерных точках границ объекта					
Обозначение характерных точек границ	Координаты, м		Метод определения координат характерной точки	Средняя квадратическая погрешность положения характерной точки (Mt), м	Описание обозначения точки на местности (при наличии)
	X	Y			
1	2	3	4	5	6
1	516436.59	2223350.46	Картометрический	1.00	-
2	516437.68	2223510.63	Картометрический	1.00	-
3	516411.41	2223510.02	Картометрический	1.00	-
4	516416.34	2223524.42	Картометрический	1.00	-
5	516417.94	2223555.96	Картометрический	1.00	-
6	516421.75	2223589.27	Картометрический	1.00	-
7	516427.50	2223608.86	Картометрический	1.00	-
8	516431.98	2223637.08	Картометрический	1.00	-
9	516432.33	2223675.84	Картометрический	1.00	-
10	516429.42	2223735.08	Картометрический	1.00	-
11	516421.48	2223769.93	Картометрический	1.00	-
12	516413.57	2223784.92	Картометрический	1.00	-
13	516396.53	2223817.30	Аналитический	0.50	-
14	516367.79	2223814.70	Аналитический	0.50	-
15	516315.63	2223803.94	Аналитический	0.50	-
16	516280.85	2223796.89	Картометрический	1.00	-
17	516129.60	2223762.63	Картометрический	1.00	-
18	516090.36	2223754.29	Картометрический	1.00	-
19	516090.65	2223753.02	Картометрический	1.00	-
20	516104.25	2223693.98	Картометрический	1.00	-
21	516107.88	2223695.02	Картометрический	1.00	-
22	516109.89	2223688.00	Картометрический	1.00	-
23	516111.80	2223680.24	Картометрический	1.00	-
24	516112.97	2223676.44	Картометрический	1.00	-
25	516092.08	2223670.41	Картометрический	1.00	-
26	516055.09	2223663.03	Картометрический	1.00	-
27	516030.19	2223658.01	Картометрический	1.00	-
28	516022.61	2223697.11	Аналитический	0.20	-
29	515996.89	2223692.20	Аналитический	0.20	-
30	515999.10	2223681.73	Аналитический	0.10	-
31	515969.85	2223675.37	Аналитический	0.20	-
32	515891.23	2223661.75	Аналитический	0.20	-
33	515882.48	2223660.51	Картометрический	1.00	-
34	515877.67	2223657.80	Картометрический	1.00	-

1	2	3	4	5	6
35	515894.78	2223636.07	Картометрический	1.00	-
36	515860.56	2223586.10	Картометрический	1.00	-
37	515846.61	2223551.81	Картометрический	1.00	-
38	515815.24	2223539.81	Картометрический	1.00	-
39	515786.68	2223566.41	Картометрический	1.00	-
40	515787.65	2223585.15	Картометрический	1.00	-
41	515784.42	2223599.83	Картометрический	1.00	-
42	515760.88	2223673.45	Картометрический	1.00	-
43	515752.12	2223669.60	Картометрический	1.00	-
44	515747.50	2223675.70	Картометрический	1.00	-
45	515741.39	2223680.16	Картометрический	1.00	-
46	515738.10	2223682.45	Картометрический	1.00	-
47	515734.04	2223687.71	Картометрический	1.00	-
48	515731.12	2223693.32	Картометрический	1.00	-
49	515727.09	2223704.89	Картометрический	1.00	-
50	515705.50	2223792.98	Картометрический	1.00	-
51	515684.20	2223871.48	Картометрический	1.00	-
52	515634.63	2224056.05	Картометрический	1.00	-
53	515623.99	2224085.99	Картометрический	1.00	-
54	515614.88	2224100.71	Картометрический	1.00	-
55	515613.76	2224102.53	Картометрический	1.00	-
56	515598.46	2224118.48	Картометрический	1.00	-
57	515580.74	2224132.80	Картометрический	1.00	-
58	515575.64	2224136.03	Картометрический	1.00	-
59	515529.36	2224117.14	Картометрический	1.00	-
60	515500.54	2224105.33	Картометрический	1.00	-
61	515494.76	2224102.99	Картометрический	1.00	-
62	515466.24	2224091.30	Картометрический	1.00	-
63	515371.97	2223924.72	Картометрический	1.00	-
64	515397.48	2223699.09	Картометрический	1.00	-
65	515459.59	2223629.43	Аналитический	0.20	-
66	515491.72	2223485.48	Картометрический	1.00	-
67	515559.82	2223504.15	Картометрический	1.00	-
68	515545.88	2223312.76	Картометрический	1.00	-
69	515527.24	2223294.29	Картометрический	1.00	-
70	515532.75	2223278.97	Аналитический	0.10	-
71	515548.09	2223193.51	Аналитический	0.10	-
72	515572.68	2223070.60	Картометрический	1.00	-
73	515620.21	2222926.29	Картометрический	1.00	-
74	515707.37	2222810.08	Картометрический	1.00	-
75	515903.95	2222816.86	Картометрический	1.00	-
76	515922.36	2222877.87	Картометрический	1.00	-
77	515919.78	2223181.03	Картометрический	1.00	-
78	515953.19	2223190.50	Картометрический	1.00	-
79	516135.81	2223243.38	Картометрический	1.00	-
80	516407.55	2223331.77	Картометрический	1.00	-
1	516436.59	2223350.46	Картометрический	1.00	-

1	2	3	4	5	6
81	516239.44	2223801.69	Картометрический	1.00	-
82	516178.03	2223830.79	Картометрический	1.00	-
83	516150.91	2223970.25	Картометрический	1.00	-
84	516109.34	2224032.43	Картометрический	1.00	-
85	516095.50	2224067.32	Картометрический	1.00	-
86	516073.07	2224092.25	Картометрический	1.00	-
87	516047.70	2224084.06	Картометрический	1.00	-
88	516041.73	2224080.73	Картометрический	1.00	-
89	516034.12	2224089.83	Картометрический	1.00	-
90	515951.15	2224066.58	Картометрический	1.00	-
91	515883.12	2224044.56	Картометрический	1.00	-
92	515863.81	2224038.35	Картометрический	1.00	-
93	515856.39	2224037.15	Картометрический	1.00	-
94	515856.19	2224103.56	Картометрический	1.00	-
95	515857.23	2224117.94	Картометрический	1.00	-
96	515880.61	2224164.95	Картометрический	1.00	-
97	515766.05	2224178.63	Картометрический	1.00	-
98	515629.20	2224113.56	Картометрический	1.00	-
99	515627.13	2224106.61	Картометрический	1.00	-
100	515628.46	2224104.22	Картометрический	1.00	-
101	515634.38	2224093.55	Картометрический	1.00	-
102	515645.35	2224059.25	Картометрический	1.00	-
103	515696.12	2223874.34	Картометрический	1.00	-
104	515739.22	2223706.40	Картометрический	1.00	-
105	515743.37	2223692.47	Картометрический	1.00	-
106	515745.79	2223686.48	Картометрический	1.00	-
107	515749.82	2223683.51	Картометрический	1.00	-
108	515756.69	2223685.03	Картометрический	1.00	-
109	515779.45	2223693.41	Картометрический	1.00	-
110	515801.60	2223702.04	Картометрический	1.00	-
111	515869.28	2223720.38	Картометрический	1.00	-
112	515889.40	2223724.93	Картометрический	1.00	-
113	515880.82	2223765.34	Картометрический	1.00	-
114	515918.40	2223774.04	Картометрический	1.00	-
115	515924.96	2223739.02	Картометрический	1.00	-
116	515935.40	2223742.29	Картометрический	1.00	-
117	515938.57	2223739.34	Картометрический	1.00	-
118	515942.97	2223737.39	Картометрический	1.00	-
119	516124.82	2223775.99	Картометрический	1.00	-
81	516239.44	2223801.69	Картометрический	1.00	-

3. Сведения о характерных точках части (частей) границы объекта					
Обозначение характерных точек части границы	Координаты, м		Метод определения координат характерной точки	Средняя квадратическая погрешность положения характерной точки (Mt), м	Описание обозначения точки на местности (при наличии)
	X	Y			
1	2	3	4	5	6
Часть №					
-	-	-	-	-	-

Сведения о местоположении измененных (уточненных) границ объекта							
1. Система координат: -							
2. Сведения о характерных точках границ объекта							
Обозначение характерных точек границ	Существующие координаты, м		Измененные (уточненные) координаты, м		Метод определения координат характерной точки	Средняя квадратическая погрешность положения характерной точки (Mt), м	Описание обозначения точки на местности (при наличии)
	X	Y	X	Y			
1	2	3	4	5	6	7	8
-	-	-	-	-	-	-	-
3.Сведения о характерных точках части (частей) границы объекта							
Часть №							
-	-	-	-	-	-	-	-

## Раздел 4

## План границ объекта



Используемые условные знаки и обозначения:

 границы территориальной зоны

 1  
характерная точка границ территориальной зоны

Масштаб 1:5000

Руководитель БУВО «Нормативно-проектный центр»

Подпись  Ю.В.Шалыгина Дата « 28 » февраля 2023 г.

Место для оттиска печати (при наличии) лица, составившего описание местоположения границ объекта





## ОПИСАНИЕ МЕСТОПОЛОЖЕНИЯ ГРАНИЦ

Общественно-деловая зона села Тамбовка - ОД/1

---

(наименование объекта, местоположение границ которого описано  
(далее объект))

## Раздел 1

Сведения об объекте		
№ п/п	Характеристики объекта	Описание характеристик
1	2	3
1	Местоположение объекта	Воронежская область, Терновский муниципальный район, Тамбовское сельское поселение, село Тамбовка
2	Площадь объекта $\pm$ величина погрешности определения площади ( $P \pm \Delta P$ )	-
3	Иные характеристики объекта	-

## Раздел 2

Сведения о местоположении границ объекта					
1. Система координат: МСК - 36, зона 2					
2. Сведения о характерных точках границ объекта					
Обозначение характерных точек границ	Координаты, м		Метод определения координат характерной точки	Средняя квадратическая погрешность положения характерной точки (Mt), м	Описание обозначения точки на местности (при наличии)
	X	Y			
1	2	3	4	5	6
1	516112.97	2223676.44	Картометрический	1.00	-
2	516111.80	2223680.24	Картометрический	1.00	-
3	516109.89	2223688.00	Картометрический	1.00	-
4	516107.88	2223695.02	Картометрический	1.00	-
5	516104.25	2223693.98	Картометрический	1.00	-
6	516090.65	2223753.02	Картометрический	1.00	-
7	516090.36	2223754.29	Картометрический	1.00	-
8	516032.56	2223742.00	Картометрический	1.00	-
9	516014.27	2223737.69	Картометрический	1.00	-
10	515944.26	2223721.17	Картометрический	1.00	-
11	515870.26	2223705.47	Картометрический	1.00	-
12	515808.64	2223692.27	Картометрический	1.00	-
13	515761.30	2223676.98	Картометрический	1.00	-
14	515760.88	2223673.45	Картометрический	1.00	-
15	515784.42	2223599.83	Картометрический	1.00	-
16	515787.65	2223585.15	Картометрический	1.00	-
17	515786.68	2223566.41	Картометрический	1.00	-
18	515815.24	2223539.81	Картометрический	1.00	-
19	515846.61	2223551.81	Картометрический	1.00	-
20	515860.56	2223586.10	Картометрический	1.00	-
21	515894.78	2223636.07	Картометрический	1.00	-
22	515877.67	2223657.80	Картометрический	1.00	-
23	515882.48	2223660.51	Картометрический	1.00	-
24	515891.23	2223661.75	Картометрический	1.00	-
25	515969.85	2223675.37	Картометрический	1.00	-
26	515999.10	2223681.73	Картометрический	1.00	-
27	515996.89	2223692.20	Картометрический	1.00	-
28	516022.61	2223697.11	Картометрический	1.00	-
29	516030.19	2223658.01	Картометрический	1.00	-
30	516055.09	2223663.03	Картометрический	1.00	-
31	516092.08	2223670.41	Картометрический	1.00	-
1	516112.97	2223676.44	Картометрический	1.00	-
32	515924.82	2223735.68	Картометрический	1.00	-

1	2	3	4	5	6
33	515924.96	2223739.02	Картометрический	1.00	-
34	515918.40	2223774.04	Картометрический	1.00	-
35	515880.82	2223765.34	Картометрический	1.00	-
36	515889.40	2223724.93	Картометрический	1.00	-
37	515922.88	2223732.32	Картометрический	1.00	-
32	515924.82	2223735.68	Картометрический	1.00	-
3. Сведения о характерных точках части (частей) границы объекта					
Обозначение характерных точек части границы	Координаты, м		Метод определения координат характерной точки	Средняя квадратическая погрешность положения характерной точки (Mt), м	Описание обозначения точки на местности (при наличии)
	X	Y			
1	2	3	4	5	6
Часть №					
-	-	-	-	-	-

Сведения о местоположении измененных (уточненных) границ объекта

## 2. Сведения о характерных точках границ объекта

Обозначение характерных точек границ	Существующие координаты, м		Измененные (уточненные) координаты, м		Метод определения координат характерной точки	Средняя квадратическая погрешность положения характерной точки (Mt), м	Описание обозначения точки на местности (при наличии)
	X	Y	X	Y			
1	2	3	4	5	6	7	8
-	-	-	-	-	-	-	-
3.Сведения о характерных точках части (частей) границы объекта							
Часть №							
-	-	-	-	-	-	-	-

## План границ объекта




Масштаб 1:2000

Используемые условные знаки и обозначения:



границы территориальной зоны

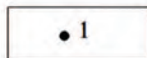

характерная точка границ территориальной зоны

Руководитель БУВО «Нормативно-проектный центр»

Подпись Ю.В. Шалыгина Ю.В. Шалыгина Дата « 28 » февраля 2023 г.

Место для оттиска печати (при наличии) лица, составившего описание местоположения границ объекта

## ОПИСАНИЕ МЕСТОПОЛОЖЕНИЯ ГРАНИЦ

Зона улиц, дорог, инженерной и транспортной инфраструктуры села Тамбовка - ИТ1/1

---

(наименование объекта, местоположение границ которого описано  
(далее объект))

## Раздел 1

Сведения об объекте		
№ п/п	Характеристики объекта	Описание характеристик
1	2	3
1	Местоположение объекта	Воронежская область, Терновский муниципальный район, Тамбовское сельское поселение, село Тамбовка
2	Площадь объекта $\pm$ величина погрешности определения площади ( $P \pm \Delta P$ )	-
3	Иные характеристики объекта	-

## Раздел 2

Сведения о местоположении границ объекта					
1. Система координат: МСК - 36, зона 2					
2. Сведения о характерных точках границ объекта					
Обозначение характерных точек границ	Координаты, м		Метод определения координат характерной точки	Средняя квадратическая погрешность положения характерной точки (Mt), м	Описание обозначения точки на местности (при наличии)
	X	Y			
1	2	3	4	5	6
1	516315.63	2223803.94	Картометрический	1.00	-
2	516240.58	2223800.91	Картометрический	1.00	-
3	516239.44	2223801.69	Картометрический	1.00	-
4	516124.82	2223775.99	Картометрический	1.00	-
5	515942.97	2223737.39	Картометрический	1.00	-
6	515938.57	2223739.34	Картометрический	1.00	-
7	515935.40	2223742.29	Картометрический	1.00	-
8	515924.96	2223739.02	Картометрический	1.00	-
9	515924.82	2223735.68	Картометрический	1.00	-
10	515922.88	2223732.32	Картометрический	1.00	-
11	515889.40	2223724.93	Картометрический	1.00	-
12	515869.28	2223720.38	Картометрический	1.00	-
13	515801.60	2223702.04	Картометрический	1.00	-
14	515779.45	2223693.41	Картометрический	1.00	-
15	515756.69	2223685.03	Картометрический	1.00	-
16	515749.82	2223683.51	Картометрический	1.00	-
17	515745.79	2223686.48	Картометрический	1.00	-
18	515743.37	2223692.47	Картометрический	1.00	-
19	515739.22	2223706.4	Картометрический	1.00	-
20	515696.12	2223874.34	Картометрический	1.00	-
21	515645.35	2224059.25	Картометрический	1.00	-
22	515634.38	2224093.55	Картометрический	1.00	-
23	515628.46	2224104.22	Картометрический	1.00	-
24	515627.13	2224106.61	Картометрический	1.00	-
25	515621.23	2224103.6	Картометрический	1.00	-
26	515614.88	2224100.71	Картометрический	1.00	-
27	515623.99	2224085.99	Картометрический	1.00	-
28	515634.63	2224056.05	Картометрический	1.00	-
29	515684.20	2223871.48	Картометрический	1.00	-
30	515705.50	2223792.98	Картометрический	1.00	-
31	515727.09	2223704.89	Картометрический	1.00	-
32	515731.12	2223693.32	Картометрический	1.00	-
33	515734.04	2223687.71	Картометрический	1.00	-
34	515738.10	2223682.45	Картометрический	1.00	-

1	2	3	4	5	6
35	515741.39	2223680.16	Картометрический	1.00	-
36	515747.50	2223675.7	Картометрический	1.00	-
37	515752.12	2223669.6	Картометрический	1.00	-
38	515760.88	2223673.45	Картометрический	1.00	-
39	515761.30	2223676.98	Картометрический	1.00	-
40	515808.64	2223692.27	Картометрический	1.00	-
41	515870.26	2223705.47	Картометрический	1.00	-
42	515944.26	2223721.17	Картометрический	1.00	-
43	516014.27	2223737.69	Картометрический	1.00	-
44	516032.56	2223742	Картометрический	1.00	-
45	516090.36	2223754.29	Картометрический	1.00	-
46	516129.60	2223762.63	Картометрический	1.00	-
47	516280.85	2223796.89	Картометрический	1.00	-
1	516315.63	2223803.94	Картометрический	1.00	-
3. Сведения о характерных точках части (частей) границы объекта					
Обозначение характерных точек части границы	Координаты, м		Метод определения координат характерной точки	Средняя квадратическая погрешность положения характерной точки (Mt), м	Описание обозначения точки на местности (при наличии)
	X	Y			
1	2	3	4	5	6
Часть №					
-	-	-	-	-	-



Сведения о местоположении измененных (уточненных) границ объекта


## 2. Сведения о характерных точках границ объекта

Обозначение характерных точек границ	Существующие координаты, м		Измененные (уточненные) координаты, м		Метод определения координат характерной точки	Средняя квадратическая погрешность положения характерной точки (Mt), м	Описание обозначения точки на местности (при наличии)
	X	Y	X	Y			
1	2	3	4	5	6	7	8
-	-	-	-	-	-	-	-
3.Сведения о характерных точках части (частей) границы объекта							
Часть №							
-	-	-	-	-	-	-	-

## План границ объекта



Используемые условные знаки и обозначения:

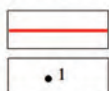

границы территориальной зоны

характерная точка границ территориальной зоны

Масштаб 1:2000

Руководитель БУВО «Нормативно-проектный центр»

Подпись Ю.В.Шалыгина Дата « 28 » февраля 2023 г.

Место для оттиска печати (при наличии) лица, составившего описание местоположения границ объекта

## ОПИСАНИЕ МЕСТОПОЛОЖЕНИЯ ГРАНИЦ

Зона сельскохозяйственного использования в границах населенного пункта  
села Тамбовка - СХ1/1

(наименование объекта, местоположение границ которого описано  
(далее объект)

## Раздел 1

Сведения об объекте		
№ п/п	Характеристики объекта	Описание характеристик
1	2	3
1	Местоположение объекта	Воронежская область, Терновский муниципальный район, Тамбовское сельское поселение, село Тамбовка
2	Площадь объекта $\pm$ величина погрешности определения площади ( $P \pm \Delta P$ )	-
3	Иные характеристики объекта	-

## Раздел 2

Сведения о местоположении границ объекта					
1. Система координат: МСК - 36, зона 2					
2. Сведения о характерных точках границ объекта					
Обозначение характерных точек границ	Координаты, м		Метод определения координат характерной точки	Средняя квадратическая погрешность положения характерной точки (Mt), м	Описание обозначения точки на местности (при наличии)
	X	Y			
1	2	3	4	5	6
1	516437.68	2223510.63	Картометрический	1.00	-
2	516439.50	2223735.89	Картометрический	1.00	-
3	516421.48	2223769.93	Картометрический	1.00	-
4	516429.42	2223735.08	Картометрический	1.00	-
5	516432.33	2223675.84	Картометрический	1.00	-
6	516431.98	2223637.08	Картометрический	1.00	-
7	516427.50	2223608.86	Картометрический	1.00	-
8	516421.75	2223589.27	Картометрический	1.00	-
9	516417.94	2223555.96	Картометрический	1.00	-
10	516416.34	2223524.42	Картометрический	1.00	-
11	516411.41	2223510.02	Картометрический	1.00	-
1	516437.68	2223510.63	Картометрический	1.00	-
12	516073.07	2224092.25	Картометрический	1.00	-
13	515997.43	2224151.07	Картометрический	1.00	-
14	515880.61	2224164.95	Картометрический	1.00	-
15	515857.23	2224117.94	Картометрический	1.00	-
16	515856.19	2224103.56	Картометрический	1.00	-
17	515856.39	2224037.15	Картометрический	1.00	-
18	515863.81	2224038.35	Картометрический	1.00	-
19	515883.12	2224044.56	Картометрический	1.00	-
20	515863.56	2224103.65	Картометрический	1.00	-
21	515869.60	2224110.58	Картометрический	1.00	-
22	515915.91	2224122.27	Картометрический	1.00	-
23	515929.28	2224123.44	Картометрический	1.00	-
24	515951.15	2224066.58	Картометрический	1.00	-
25	516034.12	2224089.83	Картометрический	1.00	-
26	516041.73	2224080.73	Картометрический	1.00	-
27	516047.70	2224084.06	Картометрический	1.00	-
12	516073.07	2224092.25	Картометрический	1.00	-

3. Сведения о характерных точках части (частей) границы объекта					
Обозначение характерных точек части границы	Координаты, м		Метод определения координат характерной точки	Средняя квадратическая погрешность положения характерной точки (Mt), м	Описание обозначения точки на местности (при наличии)
	X	Y			
1	2	3	4	5	6
Часть №					
-	-	-	-	-	-

Сведения о местоположении измененных (уточненных) границ объекта

## 2. Сведения о характерных точках границ объекта

Обозначение характерных точек границ	Существующие координаты, м		Измененные (уточненные) координаты, м		Метод определения координат характерной точки	Средняя квадратическая погрешность положения характерной точки (Mt), м	Описание обозначения точки на местности (при наличии)
	X	Y	X	Y			
1	2	3	4	5	6	7	8
-	-	-	-	-	-	-	-
3.Сведения о характерных точках части (частей) границы объекта							
Часть №							
-	-	-	-	-	-	-	-



## План границ объекта




Масштаб 1:5000

Используемые условные знаки и обозначения:



границы территориальной зоны

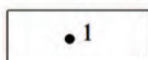

характерная точка границ территориальной зоны

Руководитель БУВО «Нормативно-проектный центр»

Подпись Ю.В. Шалыгина Ю.В. Шалыгина Дата « 28 » февраля 2023 г.

Место для оттиска печати (при наличии) лица, составившего описание местоположения границ объекта

## ОПИСАНИЕ МЕСТОПОЛОЖЕНИЯ ГРАНИЦ

Зона сельскохозяйственного производства села Тамбовка - СХ2/1

---

(наименование объекта, местоположение границ которого описано  
(далее объект))

## Раздел 1

Сведения об объекте		
№ п/п	Характеристики объекта	Описание характеристик
1	2	3
1	Местоположение объекта	Воронежская область, Терновский муниципальный район, Тамбовское сельское поселение, село Тамбовка
2	Площадь объекта $\pm$ величина погрешности определения площади ( $P \pm \Delta P$ )	-
3	Иные характеристики объекта	-



## Раздел 2

Сведения о местоположении границ объекта					
1. Система координат: МСК - 36, зона 2					
2. Сведения о характерных точках границ объекта					
Обозначение характерных точек границ	Координаты, м		Метод определения координат характерной точки	Средняя квадратическая погрешность положения характерной точки (Mt), м	Описание обозначения точки на местности (при наличии)
	X	Y			
1	2	3	4	5	6
1	515545.88	2223312.76	Картометрический	1.00	-
2	515559.82	2223504.15	Картометрический	1.00	-
3	515491.72	2223485.48	Картометрический	1.00	-
4	515459.59	2223629.43	Картометрический	1.00	-
5	515397.48	2223699.09	Картометрический	1.00	-
6	515267.59	2223593.48	Картометрический	1.00	-
7	515201.28	2223555.70	Картометрический	1.00	-
8	515208.93	2223425.56	Картометрический	1.00	-
9	515205.73	2223323.34	Картометрический	1.00	-
10	515350.99	2223311.72	Картометрический	1.00	-
11	515527.24	2223294.29	Картометрический	1.00	-
1	515545.88	2223312.76	Картометрический	1.00	-
3. Сведения о характерных точках части (частей) границы объекта					
Обозначение характерных точек части границы	Координаты, м		Метод определения координат характерной точки	Средняя квадратическая погрешность положения характерной точки (Mt), м	Описание обозначения точки на местности (при наличии)
	X	Y			
1	2	3	4	5	6
Часть №					
-	-	-	-	-	-

Сведения о местоположении измененных (уточненных) границ объекта

## 2. Сведения о характерных точках границ объекта


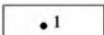
Обозначение характерных точек границ	Существующие координаты, м		Измененные (уточненные) координаты, м		Метод определения координат характерной точки	Средняя квадратическая погрешность положения характерной точки (Mt), м	Описание обозначения точки на местности (при наличии)
	X	Y	X	Y			
1	2	3	4	5	6	7	8
-	-	-	-	-	-	-	-
3.Сведения о характерных точках части (частей) границы объекта							
Часть №							
-	-	-	-	-	-	-	-

## План границ объекта




Масштаб 1:2000

Используемые условные знаки и обозначения:

- |   |   |
|---|---|
|  | границы территориальной зоны                  |
|  | характерная точка границ территориальной зоны |

Руководитель БУВО «Нормативно-проектный центр»

Подпись  Ю.В.Шалыгина Дата « 28 » февраля 2023 г.

Место для оттиска печати (при наличии) лица, составившего описание местоположения границ объекта



## ОПИСАНИЕ МЕСТОПОЛОЖЕНИЯ ГРАНИЦ

Зона ритуальных объектов села Тамбовка - СН1/1

---

(наименование объекта, местоположение границ которого описано  
(далее объект))

## Раздел 1

Сведения об объекте		
№ п/п	Характеристики объекта	Описание характеристик
1	2	3
1	Местоположение объекта	Воронежская область, Терновский муниципальный район, Тамбовское сельское поселение, село Тамбовка
2	Площадь объекта $\pm$ величина погрешности определения площади ( $P \pm \Delta P$ )	-
3	Иные характеристики объекта	-

## Раздел 2

Сведения о местоположении границ объекта					
1. Система координат: МСК - 36, зона 2					
2. Сведения о характерных точках границ объекта					
Обозначение характерных точек границ	Координаты, м		Метод определения координат характерной точки	Средняя квадратическая погрешность положения характерной точки (Mt), м	Описание обозначения точки на местности (при наличии)
	X	Y			
1	2	3	4	5	6
1	515951.15	2224066.58	Картометрический	1.00	-
2	515929.28	2224123.44	Картометрический	1.00	-
3	515915.91	2224122.27	Картометрический	1.00	-
4	515869.60	2224110.58	Картометрический	1.00	-
5	515863.56	2224103.65	Картометрический	1.00	-
6	515883.12	2224044.56	Картометрический	1.00	-
1	515951.15	2224066.58	Картометрический	1.00	-
3. Сведения о характерных точках части (частей) границы объекта					
Обозначение характерных точек части границы	Координаты, м		Метод определения координат характерной точки	Средняя квадратическая погрешность положения характерной точки (Mt), м	Описание обозначения точки на местности (при наличии)
	X	Y			
1	2	3	4	5	6
Часть №					
-	-	-	-	-	-

Сведения о местоположении измененных (уточненных) границ объекта

## 2. Сведения о характерных точках границ объекта

Обозначение характерных точек границ	Существующие координаты, м		Измененные (уточненные) координаты, м		Метод определения координат характерной точки	Средняя квадратическая погрешность положения характерной точки (Mt), м	Описание обозначения точки на местности (при наличии)
	X	Y	X	Y			
1	2	3	4	5	6	7	8
-	-	-	-	-	-	-	-
3.Сведения о характерных точках части (частей) границы объекта							
Часть №							
-	-	-	-	-	-	-	-

## Раздел 4

## План границ объекта




Масштаб 1:1000

Используемые условные знаки и обозначения:



границы территориальной зоны

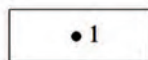

характерная точка границ территориальной зоны

Руководитель БУВО «Нормативно-проектный центр»

Подпись Ю.В. Шалыгина Ю.В. Шалыгина Дата « 28 » февраля 2023 г.

Место для оттиска печати (при наличии) лица, составившего описание местоположения границ объекта

СВЕДЕНИЯ О ГРАНИЦАХ ТЕРРИТОРИАЛЬНЫХ ЗОН,  
СОДЕРЖАЩИЕ ГРАФИЧЕСКОЕ ОПИСАНИЕ МЕСТОПОЛОЖЕНИЯ  
ГРАНИЦ ТЕРРИТОРИАЛЬНЫХ ЗОН, ПЕРЕЧЕНЬ КООРДИНАТ  
ХАРАКТЕРНЫХ ТОЧЕК ГРАНИЦ ТЕРРИТОРИАЛЬНЫХ ЗОН  
ДЕРЕВНИ ПЛАТОНОВКА



## ОПИСАНИЕ МЕСТОПОЛОЖЕНИЯ ГРАНИЦ

Зона застройки индивидуальными жилыми домами деревни Платоновка - Ж1/2

---

(наименование объекта, местоположение границ которого описано  
(далее объект))

## Раздел 1

Сведения об объекте		
№ п/п	Характеристики объекта	Описание характеристик
1	2	3
1	Местоположение объекта	Воронежская область, Терновский муниципальный район, Тамбовское сельское поселение, деревня Платоновка
2	Площадь объекта $\pm$ величина погрешности определения площади ( $P \pm \Delta P$ )	-
3	Иные характеристики объекта	-

## Раздел 2

Сведения о местоположении границ объекта					
1. Система координат: МСК - 36, зона 2					
2. Сведения о характерных точках границ объекта					
Обозначение характерных точек границ	Координаты, м		Метод определения координат характерной точки	Средняя квадратическая погрешность положения характерной точки (Mt), м	Описание обозначения точки на местности (при наличии)
	X	Y			
1	2	3	4	5	6
1	518814.58	2222189.92	Картометрический	1.00	-
2	518891.18	2222316.15	Картометрический	1.00	-
3	518918.32	2222396.94	Картометрический	1.00	-
4	518915.82	2222438.00	Картометрический	1.00	-
5	518952.88	2222542.62	Картометрический	1.00	-
6	519039.39	2222783.34	Картометрический	1.00	-
7	519042.54	2222791.96	Картометрический	1.00	-
8	519063.70	2222849.69	Картометрический	1.00	-
9	519052.93	2222957.13	Картометрический	1.00	-
10	519053.53	2222960.83	Картометрический	1.00	-
11	519043.64	2223049.85	Картометрический	1.00	-
12	519039.04	2223354.46	Картометрический	1.00	-
13	519038.01	2223422.59	Картометрический	1.00	-
14	518812.65	2223426.05	Картометрический	1.00	-
15	518814.42	2223597.64	Картометрический	1.00	-
16	518675.75	2223598.24	Картометрический	1.00	-
17	518665.88	2223433.76	Картометрический	1.00	-
18	518574.06	2223442.92	Картометрический	1.00	-
19	518515.48	2223445.73	Картометрический	1.00	-
20	518521.05	2223333.23	Картометрический	1.00	-
21	518452.19	2223322.55	Картометрический	1.00	-
22	518463.02	2223311.73	Картометрический	1.00	-
23	518463.41	2223307.24	Картометрический	1.00	-
24	518472.79	2223300.33	Картометрический	1.00	-
25	518514.57	2223271.00	Картометрический	1.00	-
26	518547.26	2223246.59	Картометрический	1.00	-
27	518583.79	2223221.01	Картометрический	1.00	-
28	518609.97	2223201.31	Картометрический	1.00	-
29	518631.19	2223184.67	Картометрический	1.00	-
30	518649.36	2223170.28	Картометрический	1.00	-
31	518660.38	2223160.64	Картометрический	1.00	-
32	518671.77	2223148.81	Картометрический	1.00	-
33	518682.76	2223137.87	Картометрический	1.00	-
34	518695.51	2223123.00	Картометрический	1.00	-

1	2	3	4	5	6
35	518711.32	2223098.65	Картометрический	1.00	-
36	518720.78	2223081.25	Картометрический	1.00	-
37	518727.32	2223068.38	Картометрический	1.00	-
38	518732.49	2223056.82	Картометрический	1.00	-
39	518739.66	2223039.77	Картометрический	1.00	-
40	518747.97	2223023.63	Картометрический	1.00	-
41	518754.80	2223009.16	Картометрический	1.00	-
42	518758.80	2222999.77	Картометрический	1.00	-
43	518763.95	2222985.85	Картометрический	1.00	-
44	518769.61	2222970.39	Картометрический	1.00	-
45	518772.50	2222962.61	Картометрический	1.00	-
46	518775.00	2222954.99	Картометрический	1.00	-
47	518778.41	2222944.36	Картометрический	1.00	-
48	518780.53	2222937.03	Картометрический	1.00	-
49	518781.84	2222931.13	Картометрический	1.00	-
50	518781.29	2222926.75	Картометрический	1.00	-
51	518766.65	2222923.00	Картометрический	1.00	-
52	518763.05	2222931.22	Картометрический	1.00	-
53	518760.73	2222936.96	Картометрический	1.00	-
54	518756.48	2222949.40	Картометрический	1.00	-
55	518752.17	2222958.32	Картометрический	1.00	-
56	518753.21	2222965.88	Картометрический	1.00	-
57	518751.33	2222974.19	Картометрический	1.00	-
58	518748.95	2222981.84	Картометрический	1.00	-
59	518736.19	2223011.81	Картометрический	1.00	-
60	518721.99	2223041.72	Картометрический	1.00	-
61	518712.25	2223063.37	Картометрический	1.00	-
62	518703.22	2223082.20	Картометрический	1.00	-
63	518697.63	2223090.30	Картометрический	1.00	-
64	518693.02	2223097.28	Картометрический	1.00	-
65	518682.78	2223111.21	Картометрический	1.00	-
66	518673.72	2223123.15	Картометрический	1.00	-
67	518664.50	2223133.64	Картометрический	1.00	-
68	518653.89	2223142.64	Картометрический	1.00	-
69	518637.35	2223157.29	Картометрический	1.00	-
70	518612.91	2223175.19	Картометрический	1.00	-
71	518589.04	2223194.52	Картометрический	1.00	-
72	518553.23	2223219.68	Картометрический	1.00	-
73	518513.05	2223249.37	Картометрический	1.00	-
74	518445.90	2223299.43	Картометрический	1.00	-
75	518380.65	2223345.46	Картометрический	1.00	-
76	518330.74	2223378.31	Картометрический	1.00	-
77	518313.81	2223390.63	Картометрический	1.00	-
78	518312.91	2223373.93	Картометрический	1.00	-
79	518300.24	2223205.23	Картометрический	1.00	-
80	518326.16	2223147.06	Картометрический	1.00	-
81	518257.70	2223053.95	Картометрический	1.00	-
82	518254.03	2222995.45	Картометрический	1.00	-

1	2	3	4	5	6
83	518416.44	2222970.49	Картометрический	1.00	-
84	518396.82	2222879.63	Картометрический	1.00	-
85	518400.91	2222876.86	Картометрический	1.00	-
86	518361.53	2222669.76	Картометрический	1.00	-
87	518307.07	2222511.01	Картометрический	1.00	-
88	518291.06	2222413.08	Картометрический	1.00	-
89	518341.27	2222423.07	Картометрический	1.00	-
90	518349.96	2222375.62	Картометрический	1.00	-
91	518350.97	2222369.61	Картометрический	1.00	-
92	518418.55	2222394.61	Картометрический	1.00	-
93	518524.50	2222418.84	Картометрический	1.00	-
94	518469.30	2222331.68	Картометрический	1.00	-
95	518417.52	2222274.10	Картометрический	1.00	-
96	518405.69	2222244.32	Картометрический	1.00	-
97	518438.31	2222217.41	Картометрический	1.00	-
98	518566.29	2222263.22	Картометрический	1.00	-
1	518814.58	2222189.92	Картометрический	1.00	-
3. Сведения о характерных точках части (частей) границы объекта					
Обозначение характерных точек части границы	Координаты, м		Метод определения координат характерной точки	Средняя квадратическая погрешность положения характерной точки (Mt), м	Описание обозначения точки на местности (при наличии)
	X	Y			
1	2	3	4	5	6
Часть №					
-	-	-	-	-	-

Сведения о местоположении измененных (уточненных) границ объекта

## 2. Сведения о характерных точках границ объекта

Обозначение характерных точек границ	Существующие координаты, м		Измененные (уточненные) координаты, м		Метод определения координат характерной точки	Средняя квадратическая погрешность положения характерной точки (Mt), м	Описание обозначения точки на местности (при наличии)
	X	Y	X	Y			
1	2	3	4	5	6	7	8
-	-	-	-	-	-	-	-
3.Сведения о характерных точках части (частей) границы объекта							
Часть №							
-	-	-	-	-	-	-	-

План границ объекта



Масштаб 1:5000

Используемые условные знаки и обозначения:



границы территориальной зоны



характерная точка границ территориальной зоны

Руководитель БУВО «Нормативно-проектный центр»  
 Подпись Ю. В. Шалыгина Дата « 28 » февраля 2023 г.  
 Место для оттиска печати (при наличии) лица, составившего описание местоположения границ объекта



## ОПИСАНИЕ МЕСТОПОЛОЖЕНИЯ ГРАНИЦ

Зона улиц, дорог, инженерной и транспортной инфраструктуры  
деревни Платоновка - ИТ1/2

(наименование объекта, местоположение границ которого описано  
(далее объект))

## Раздел 1

Сведения об объекте		
№ п/п	Характеристики объекта	Описание характеристик
1	2	3
1	Местоположение объекта	Воронежская область, Терновский муниципальный район, Тамбовское сельское поселение, деревня Платоновка
2	Площадь объекта $\pm$ величина погрешности определения площади ( $P \pm \Delta P$ )	-
3	Иные характеристики объекта	-

## Раздел 2

Сведения о местоположении границ объекта					
1. Система координат: МСК - 36, зона 2					
2. Сведения о характерных точках границ объекта					
Обозначение характерных точек границ	Координаты, м		Метод определения координат характерной точки	Средняя квадратическая погрешность положения характерной точки (Mt), м	Описание обозначения точки на местности (при наличии)
	X	Y			
1	2	3	4	5	6
1	518781.29	2222926.75	Картометрический	1.00	-
2	518781.84	2222931.13	Картометрический	1.00	-
3	518780.53	2222937.03	Картометрический	1.00	-
4	518778.41	2222944.36	Картометрический	1.00	-
5	518775.00	2222954.99	Картометрический	1.00	-
6	518772.50	2222962.61	Картометрический	1.00	-
7	518769.61	2222970.39	Картометрический	1.00	-
8	518763.95	2222985.85	Картометрический	1.00	-
9	518758.80	2222999.77	Картометрический	1.00	-
10	518754.80	2223009.16	Картометрический	1.00	-
11	518747.97	2223023.63	Картометрический	1.00	-
12	518739.66	2223039.77	Картометрический	1.00	-
13	518732.49	2223056.82	Картометрический	1.00	-
14	518727.32	2223068.38	Картометрический	1.00	-
15	518720.78	2223081.25	Картометрический	1.00	-
16	518711.32	2223098.65	Картометрический	1.00	-
17	518695.51	2223123.00	Картометрический	1.00	-
18	518682.76	2223137.87	Картометрический	1.00	-
19	518671.77	2223148.81	Картометрический	1.00	-
20	518660.38	2223160.64	Картометрический	1.00	-
21	518649.36	2223170.28	Картометрический	1.00	-
22	518631.19	2223184.67	Картометрический	1.00	-
23	518609.97	2223201.31	Картометрический	1.00	-
24	518583.79	2223221.01	Картометрический	1.00	-
25	518547.26	2223246.59	Картометрический	1.00	-
26	518514.57	2223271.00	Картометрический	1.00	-
27	518472.79	2223300.33	Картометрический	1.00	-
28	518463.41	2223307.24	Картометрический	1.00	-
29	518463.02	2223311.73	Картометрический	1.00	-
30	518452.19	2223322.55	Картометрический	1.00	-
31	518440.38	2223326.17	Картометрический	1.00	-
32	518422.60	2223338.39	Картометрический	1.00	-
33	518421.70	2223326.02	Картометрический	1.00	-
34	518314.23	2223398.55	Картометрический	1.00	-



1	2	3	4	5	6
35	518313.81	2223390.63	Картометрический	1.00	-
36	518330.74	2223378.31	Картометрический	1.00	-
37	518380.65	2223345.46	Картометрический	1.00	-
38	518445.90	2223299.43	Картометрический	1.00	-
39	518513.05	2223249.37	Картометрический	1.00	-
40	518553.23	2223219.68	Картометрический	1.00	-
41	518589.04	2223194.52	Картометрический	1.00	-
42	518612.91	2223175.19	Картометрический	1.00	-
43	518637.35	2223157.29	Картометрический	1.00	-
44	518653.89	2223142.64	Картометрический	1.00	-
45	518664.50	2223133.64	Картометрический	1.00	-
46	518673.72	2223123.15	Картометрический	1.00	-
47	518682.78	2223111.21	Картометрический	1.00	-
48	518693.02	2223097.28	Картометрический	1.00	-
49	518697.63	2223090.30	Картометрический	1.00	-
50	518703.22	2223082.20	Картометрический	1.00	-
51	518712.25	2223063.37	Картометрический	1.00	-
52	518721.99	2223041.72	Картометрический	1.00	-
53	518736.19	2223011.81	Картометрический	1.00	-
54	518748.95	2222981.84	Картометрический	1.00	-
55	518751.33	2222974.19	Картометрический	1.00	-
56	518753.21	2222965.88	Картометрический	1.00	-
57	518752.17	2222958.32	Картометрический	1.00	-
58	518756.48	2222949.40	Картометрический	1.00	-
59	518760.73	2222936.96	Картометрический	1.00	-
60	518763.05	2222931.22	Картометрический	1.00	-
61	518766.65	2222923.00	Картометрический	1.00	-
1	518781.29	2222926.75	Картометрический	1.00	-
3. Сведения о характерных точках части (частей) границы объекта					
Обозначение характерных точек части границы	Координаты, м		Метод определения координат характерной точки	Средняя квадратическая погрешность положения характерной точки (Mt), м	Описание обозначения точки на местности (при наличии)
	X	Y			
1	2	3	4	5	6
Часть №					
-	-	-	-	-	-

Сведения о местоположении измененных (уточненных) границ объекта

## 2. Сведения о характерных точках границ объекта


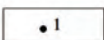
Обозначение характерных точек границ	Существующие координаты, м		Измененные (уточненные) координаты, м		Метод определения координат характерной точки	Средняя квадратическая погрешность положения характерной точки (Mt), м	Описание обозначения точки на местности (при наличии)
	X	Y	X	Y			
1	2	3	4	5	6	7	8
-	-	-	-	-	-	-	-
3.Сведения о характерных точках части (частей) границы объекта							
Часть №							
-	-	-	-	-	-	-	-

## План границ объекта




Масштаб 1:2000

Используемые условные знаки и обозначения:

- |   |   |
|---|---|
|  | границы территориальной зоны                  |
|  | характерная точка границ территориальной зоны |

Руководитель БУВО «Нормативно-проектный центр»

Подпись  Ю.В. Шалыгина Дата « 28 » февраля 2023 г.

Место для оттиска печати (при наличии) лица, составившего описание местоположения границ объекта



## ОПИСАНИЕ МЕСТОПОЛОЖЕНИЯ ГРАНИЦ

Зона сельскохозяйственного производства деревни Платоновка - СХ2/2

---

(наименование объекта, местоположение границ которого описано  
(далее объект))

## Раздел 1

Сведения об объекте		
№ п/п	Характеристики объекта	Описание характеристик
1	2	3
1	Местоположение объекта	Воронежская область, Терновский муниципальный район, Тамбовское сельское поселение, деревня Платоновка
2	Площадь объекта $\pm$ величина погрешности определения площади ( $P \pm \Delta P$ )	-
3	Иные характеристики объекта	-

## Раздел 2

Сведения о местоположении границ объекта					
1. Система координат: МСК - 36, зона 2					
2. Сведения о характерных точках границ объекта					
Обозначение характерных точек границ	Координаты, м		Метод определения координат характерной точки	Средняя квадратическая погрешность положения характерной точки (Mt), м	Описание обозначения точки на местности (при наличии)
	X	Y			
1	2	3	4	5	6
1	518521.05	2223333.23	Картометрический	1.00	-
2	518515.48	2223445.73	Картометрический	1.00	-
3	518430.68	2223449.83	Картометрический	1.00	-
4	518422.60	2223338.39	Картометрический	1.00	-
5	518440.38	2223326.17	Картометрический	1.00	-
6	518452.19	2223322.55	Картометрический	1.00	-
1	518521.05	2223333.23	Картометрический	1.00	-
3. Сведения о характерных точках части (частей) границы объекта					
Обозначение характерных точек части границы	Координаты, м		Метод определения координат характерной точки	Средняя квадратическая погрешность положения характерной точки (Mt), м	Описание обозначения точки на местности (при наличии)
	X	Y			
1	2	3	4	5	6
Часть №					
-	-	-	-	-	-

Сведения о местоположении измененных (уточненных) границ объекта

## 2. Сведения о характерных точках границ объекта

Обозначение характерных точек границ	Существующие координаты, м		Измененные (уточненные) координаты, м		Метод определения координат характерной точки	Средняя квадратическая погрешность положения характерной точки (Mt), м	Описание обозначения точки на местности (при наличии)
	X	Y	X	Y			
1	2	3	4	5	6	7	8
-	-	-	-	-	-	-	-
3.Сведения о характерных точках части (частей) границы объекта							
Часть №							
-	-	-	-	-	-	-	-



## Раздел 4

## План границ объекта




Масштаб 1:1000

Используемые условные знаки и обозначения:



границы территориальной зоны

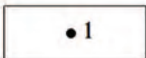

• 1 характерная точка границ территориальной зоны

Руководитель БУВО «Нормативно-проектный центр»

Подпись Ю.В.Шалыгина Ю.В.Шалыгина Дата « 28 » февраля 2023 г.

Место для оттиска печати (при наличии) лица, составившего описание местоположения границ объекта

## ОПИСАНИЕ МЕСТОПОЛОЖЕНИЯ ГРАНИЦ

Зона ритуальных объектов деревни Платоновка - СН1/2

---

(наименование объекта, местоположение границ которого описано  
(далее объект))

## Раздел 1

Сведения об объекте		
№ п/п	Характеристики объекта	Описание характеристик
1	2	3
1	Местоположение объекта	Воронежская область, Терновский муниципальный район, Тамбовское сельское поселение, деревня Платоновка
2	Площадь объекта $\pm$ величина погрешности определения площади ( $P \pm \Delta P$ )	-
3	Иные характеристики объекта	-



## Раздел 2

Сведения о местоположении границ объекта					
1. Система координат: МСК - 36, зона 2					
2. Сведения о характерных точках границ объекта					
Обозначение характерных точек границ	Координаты, м		Метод определения координат характерной точки	Средняя квадратическая погрешность положения характерной точки (Mt), м	Описание обозначения точки на местности (при наличии)
	X	Y			
1	2	3	4	5	6
1	518350.97	2222369.61	Картометрический	1.00	-
2	518349.96	2222375.62	Картометрический	1.00	-
3	518341.27	2222423.07	Картометрический	1.00	-
4	518291.06	2222413.08	Картометрический	1.00	-
5	518280.45	2222349.12	Картометрический	1.00	-
1	518350.97	2222369.61	Картометрический	1.00	-
3. Сведения о характерных точках части (частей) границы объекта					
Обозначение характерных точек части границы	Координаты, м		Метод определения координат характерной точки	Средняя квадратическая погрешность положения характерной точки (Mt), м	Описание обозначения точки на местности (при наличии)
	X	Y			
1	2	3	4	5	6
Часть №					
-	-	-	-	-	-

Сведения о местоположении измененных (уточненных) границ объекта

## 2. Сведения о характерных точках границ объекта

Обозначение характерных точек границ	Существующие координаты, м		Измененные (уточненные) координаты, м		Метод определения координат характерной точки	Средняя квадратическая погрешность положения характерной точки (Mt), м	Описание обозначения точки на местности (при наличии)
	X	Y	X	Y			
1	2	3	4	5	6	7	8
-	-	-	-	-	-	-	-
3.Сведения о характерных точках части (частей) границы объекта							
Часть №							
-	-	-	-	-	-	-	-

## Раздел 4

## План границ объекта




Масштаб 1:1000

Используемые условные знаки и обозначения:



границы территориальной зоны

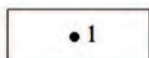

• 1 характерная точка границ территориальной зоны

Руководитель БУВО «Нормативно-проектный центр»

Подпись Ю.В. Шалыгина Ю.В. Шалыгина Дата « 28 » февраля 2023 г.

Место для оттиска печати (при наличии) лица, составившего описание местоположения границ объекта

СВЕДЕНИЯ О ГРАНИЦАХ ТЕРРИТОРИАЛЬНЫХ ЗОН,  
СОДЕРЖАЩИЕ ГРАФИЧЕСКОЕ ОПИСАНИЕ МЕСТОПОЛОЖЕНИЯ  
ГРАНИЦ ТЕРРИТОРИАЛЬНЫХ ЗОН, ПЕРЕЧЕНЬ КООРДИНАТ  
ХАРАКТЕРНЫХ ТОЧЕК ГРАНИЦ ТЕРРИТОРИАЛЬНЫХ ЗОН  
ДЕРЕВНИ СЕМИГОРОВКА

## ОПИСАНИЕ МЕСТОПОЛОЖЕНИЯ ГРАНИЦ

Зона застройки индивидуальными жилыми домами деревни Семигоровка - Ж1/3

---

(наименование объекта, местоположение границ которого описано  
(далее объект))

## Раздел 1

Сведения об объекте		
№ п/п	Характеристики объекта	Описание характеристик
1	2	3
1	Местоположение объекта	Воронежская область, Терновский муниципальный район, Тамбовское сельское поселение, деревня Семигоровка
2	Площадь объекта $\pm$ величина погрешности определения площади ( $P \pm \Delta P$ )	-
3	Иные характеристики объекта	-

## Раздел 2

Сведения о местоположении границ объекта					
1. Система координат: МСК - 36, зона 2					
2. Сведения о характерных точках границ объекта					
Обозначение характерных точек границ	Координаты, м		Метод определения координат характерной точки	Средняя квадратическая погрешность положения характерной точки (Mt), м	Описание обозначения точки на местности (при наличии)
	X	Y			
1	2	3	4	5	6
1	518076.85	2226906.46	Картометрический	1.00	-
2	518040.85	2227007.13	Картометрический	1.00	-
3	517981.59	2227047.03	Картометрический	1.00	-
4	517944.01	2227067.17	Картометрический	1.00	-
5	517875.45	2227138.83	Картометрический	1.00	-
6	517817.34	2227274.80	Картометрический	1.00	-
7	517875.75	2227357.71	Картометрический	1.00	-
8	517898.90	2227381.97	Картометрический	1.00	-
9	517948.29	2227497.22	Картометрический	1.00	-
10	517958.65	2227587.98	Картометрический	1.00	-
11	517974.54	2227681.17	Картометрический	1.00	-
12	517890.05	2227658.81	Картометрический	1.00	-
13	517861.76	2227654.49	Картометрический	1.00	-
14	517829.52	2227656.73	Картометрический	1.00	-
15	517825.49	2227654.86	Картометрический	1.00	-
16	517822.93	2227651.79	Картометрический	1.00	-
17	517817.35	2227653.13	Картометрический	1.00	-
18	517812.09	2227654.21	Картометрический	1.00	-
19	517811.56	2227657.38	Картометрический	1.00	-
20	517808.70	2227659.26	Картометрический	1.00	-
21	517769.71	2227658.93	Картометрический	1.00	-
22	517743.15	2227659.04	Картометрический	1.00	-
23	517719.99	2227655.90	Картометрический	1.00	-
24	517669.78	2227645.78	Картометрический	1.00	-
25	517635.32	2227632.73	Картометрический	1.00	-
26	517616.68	2227614.36	Картометрический	1.00	-
27	517602.61	2227602.32	Картометрический	1.00	-
28	517579.31	2227575.24	Картометрический	1.00	-
29	517567.80	2227563.14	Картометрический	1.00	-
30	517556.66	2227542.44	Картометрический	1.00	-
31	517549.76	2227523.24	Картометрический	1.00	-
32	517529.46	2227466.76	Картометрический	1.00	-
33	517518.72	2227428.26	Картометрический	1.00	-
34	517505.53	2227380.96	Картометрический	1.00	-

1	2	3	4	5	6
35	517501.87	2227349.78	Картометрический	1.00	-
36	517500.42	2227330.32	Картометрический	1.00	-
37	517497.43	2227290.02	Картометрический	1.00	-
38	517499.76	2227251.78	Картометрический	1.00	-
39	517502.48	2227230.68	Картометрический	1.00	-
40	517506.90	2227196.45	Картометрический	1.00	-
41	517509.59	2227183.46	Картометрический	1.00	-
42	517547.45	2227137.97	Картометрический	1.00	-
43	517570.37	2227069.65	Картометрический	1.00	-
44	517584.76	2227009.29	Картометрический	1.00	-
45	517655.82	2226977.18	Картометрический	1.00	-
46	517759.45	2226913.26	Картометрический	1.00	-
47	517808.81	2226859.79	Картометрический	1.00	-
48	517834.30	2226842.41	Картометрический	1.00	-
49	517842.99	2226835.64	Картометрический	1.00	-
50	517888.68	2226830.00	Картометрический	1.00	-
51	517922.86	2226835.04	Картометрический	1.00	-
1	518076.85	2226906.46	Картометрический	1.00	-
52	518031.81	2227715.83	Картометрический	1.00	-
53	518036.99	2227741.25	Картометрический	1.00	-
54	518041.47	2227812.82	Картометрический	1.00	-
55	518032.75	2227850.80	Картометрический	1.00	-
56	518046.17	2227916.37	Картометрический	1.00	-
57	518046.94	2227948.79	Картометрический	1.00	-
58	518023.60	2227998.12	Картометрический	1.00	-
59	518020.69	2228032.34	Картометрический	1.00	-
60	518040.33	2228087.98	Картометрический	1.00	-
61	518034.03	2228144.48	Картометрический	1.00	-
62	517995.41	2228225.94	Картометрический	1.00	-
63	517851.01	2228207.25	Картометрический	1.00	-
64	517801.52	2228195.93	Картометрический	1.00	-
65	517803.24	2228177.43	Картометрический	1.00	-
66	517807.00	2228100.63	Картометрический	1.00	-
67	517814.60	2228049.83	Картометрический	1.00	-
68	517819.25	2228041.76	Картометрический	1.00	-
69	517824.89	2227992.76	Картометрический	1.00	-
70	517820.72	2227862.27	Картометрический	1.00	-
71	517818.63	2227797.02	Картометрический	1.00	-
72	517564.28	2227782.69	Картометрический	1.00	-
73	517545.07	2227748.68	Картометрический	1.00	-
74	517544.64	2227687.68	Картометрический	1.00	-
75	517564.94	2227621.85	Картометрический	1.00	-
76	517573.86	2227592.93	Картометрический	1.00	-
77	517594.23	2227616.81	Картометрический	1.00	-
78	517618.22	2227642.98	Картометрический	1.00	-
79	517627.04	2227648.54	Картометрический	1.00	-
80	517667.86	2227663.86	Картометрический	1.00	-

1	2	3	4	5	6
81	517718.67	2227673.94	Картометрический	1.00	-
82	517742.96	2227677.09	Картометрический	1.00	-
83	517774.23	2227675.01	Картометрический	1.00	-
84	517788.37	2227673.30	Картометрический	1.00	-
85	517813.74	2227673.16	Картометрический	1.00	-
86	517818.89	2227675.15	Картометрический	1.00	-
87	517822.64	2227679.33	Картометрический	1.00	-
88	517828.39	2227678.62	Картометрический	1.00	-
89	517832.06	2227677.95	Картометрический	1.00	-
90	517832.65	2227674.88	Картометрический	1.00	-
91	517835.67	2227672.77	Картометрический	1.00	-
92	517861.70	2227673.54	Картометрический	1.00	-
93	517887.61	2227677.85	Картометрический	1.00	-
52	518031.81	2227715.83	Картометрический	1.00	-
3. Сведения о характерных точках части (частей) границы объекта					
Обозначение характерных точек части границы	Координаты, м		Метод определения координат характерной точки	Средняя квадратическая погрешность положения характерной точки (Mt), м	Описание обозначения точки на местности (при наличии)
	X	Y			
1	2	3	4	5	6
Часть №					
-	-	-	-	-	-



Сведения о местоположении измененных (уточненных) границ объекта

## 2. Сведения о характерных точках границ объекта

Обозначение характерных точек границ	Существующие координаты, м		Измененные (уточненные) координаты, м		Метод определения координат характерной точки	Средняя квадратическая погрешность положения характерной точки (Mt), м	Описание обозначения точки на местности (при наличии)
	X	Y	X	Y			
1	2	3	4	5	6	7	8
-	-	-	-	-	-	-	-
3.Сведения о характерных точках части (частей) границы объекта							
Часть №							
-	-	-	-	-	-	-	-

План границ объекта



Масштаб 1:5000

Используемые условные знаки и обозначения:

— границы территориальной зоны

• 1  
— характеристика точки границ территориальной зоны

Руководитель БУ ВО «Нормативно-проектный центр»  
Подпись Ю. В. Шалыгина Дата « 28 » февраля 2023 г.  
Место для оттиска печати (при наличии) лица, составившего описание местоположения границ объекта



## ОПИСАНИЕ МЕСТОПОЛОЖЕНИЯ ГРАНИЦ

Зона улиц, дорог, инженерной и транспортной инфраструктуры  
деревни Семигоровка - ИТ1/3

---

(наименование объекта, местоположение границ которого описано  
(далее объект))

## Раздел 1

Сведения об объекте		
№ п/п	Характеристики объекта	Описание характеристик
1	2	3
1	Местоположение объекта	Воронежская область, Терновский муниципальный район, Тамбовское сельское поселение, деревня Семигоровка
2	Площадь объекта $\pm$ величина погрешности определения площади ( $P \pm \Delta P$ )	-
3	Иные характеристики объекта	-

## Раздел 2

Сведения о местоположении границ объекта					
1. Система координат: МСК - 36, зона 2					
2. Сведения о характерных точках границ объекта					
Обозначение характерных точек границ	Координаты, м		еления координат харак	Средняя квадратическая погрешность положения характерной точки (Mt), м	Описание обозначения точки на местности (при наличии)
	X	Y			
1	2	3	4	5	6
1	518029.15	2227695.99	Картометрический	1.00	-
2	518031.45	2227714.06	Картометрический	1.00	-
3	518031.81	2227715.83	Картометрический	1.00	-
4	517887.61	2227677.85	Картометрический	1.00	-
5	517861.70	2227673.54	Картометрический	1.00	-
6	517835.67	2227672.77	Картометрический	1.00	-
7	517832.65	2227674.88	Картометрический	1.00	-
8	517832.06	2227677.95	Картометрический	1.00	-
9	517828.39	2227678.62	Картометрический	1.00	-
10	517822.64	2227679.33	Картометрический	1.00	-
11	517818.89	2227675.15	Картометрический	1.00	-
12	517813.74	2227673.16	Картометрический	1.00	-
13	517788.37	2227673.30	Картометрический	1.00	-
14	517774.23	2227675.01	Картометрический	1.00	-
15	517742.96	2227677.09	Картометрический	1.00	-
16	517718.67	2227673.94	Картометрический	1.00	-
17	517667.86	2227663.86	Картометрический	1.00	-
18	517627.04	2227648.54	Картометрический	1.00	-
19	517618.22	2227642.98	Картометрический	1.00	-
20	517594.23	2227616.81	Картометрический	1.00	-
21	517573.86	2227592.93	Картометрический	1.00	-
22	517579.31	2227575.24	Картометрический	1.00	-
23	517602.61	2227602.32	Картометрический	1.00	-
24	517616.68	2227614.36	Картометрический	1.00	-
25	517635.32	2227632.73	Картометрический	1.00	-
26	517669.78	2227645.78	Картометрический	1.00	-
27	517719.99	2227655.90	Картометрический	1.00	-
28	517743.15	2227659.04	Картометрический	1.00	-
29	517769.71	2227658.93	Картометрический	1.00	-
30	517808.70	2227659.26	Картометрический	1.00	-
31	517811.56	2227657.38	Картометрический	1.00	-
32	517812.09	2227654.21	Картометрический	1.00	-
33	517817.35	2227653.13	Картометрический	1.00	-
34	517822.93	2227651.79	Картометрический	1.00	-

1	2	3	4	5	6
35	517825.49	2227654.86	Картометрический	1.00	-
36	517829.52	2227656.73	Картометрический	1.00	-
37	517861.76	2227654.49	Картометрический	1.00	-
38	517890.05	2227658.81	Картометрический	1.00	-
39	517974.54	2227681.17	Картометрический	1.00	-
40	517974.96	2227683.64	Картометрический	1.00	-
1	518029.15	2227695.99	Картометрический	1.00	-
3. Сведения о характерных точках части (частей) границы объекта					
Обозначение характерных точек части границы	Координаты, м		Метод определения координат характерной точки	Средняя квадратическая погрешность положения характерной точки (Mt), м	Описание обозначения точки на местности (при наличии)
	X	Y			
1	2	3	4	5	6
Часть №					
-	-	-	-	-	-

Сведения о местоположении измененных (уточненных) границ объекта

## 2. Сведения о характерных точках границ объекта

Обозначение характерных точек границ	Существующие координаты, м		Измененные (уточненные) координаты, м		Метод определения координат характерной точки	Средняя квадратическая погрешность положения характерной точки (Mt), м	Описание обозначения точки на местности (при наличии)
	X	Y	X	Y			
1	2	3	4	5	6	7	8
-	-	-	-	-	-	-	-
3.Сведения о характерных точках части (частей) границы объекта							
Часть №							
-	-	-	-	-	-	-	-



## План границ объекта




Масштаб 1:2000

Используемые условные знаки и обозначения:



границы территориальной зоны

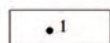

характерная точка границ территориальной зоны

Руководитель БУВО «Нормативно-проектный центр»

Подпись Ю.В. Шалыгина Ю.В. Шалыгина Дата « 28 » февраля 2023 г.

Место для оттиска печати (при наличии) лица, составившего описание местоположения границ объекта

## ОПИСАНИЕ МЕСТОПОЛОЖЕНИЯ ГРАНИЦ

Зона сельскохозяйственного использования в границах населенного пункта  
деревни Семигоровка - СХ1/3

(наименование объекта, местоположение границ которого описано  
(далее объект))

## Раздел 1

Сведения об объекте		
№ п/п	Характеристики объекта	Описание характеристик
1	2	3
1	Местоположение объекта	Воронежская область, Терновский муниципальный район, Тамбовское сельское поселение, деревня Семигоровка
2	Площадь объекта $\pm$ величина погрешности определения площади ( $P \pm \Delta P$ )	-
3	Иные характеристики объекта	-



## Раздел 2

Сведения о местоположении границ объекта					
1. Система координат: МСК - 36, зона 2					
2. Сведения о характерных точках границ объекта					
Обозначение характерных точек границ	Координаты, м		Метод определения координат характерной точки	Средняя квадратическая погрешность положения характерной точки (Mt), м	Описание обозначения точки на местности (при наличии)
	X	Y			
1	2	3	4	5	6
1	518299.93	2227018.16	Картометрический	1.00	-
2	518238.81	2227198.18	Картометрический	1.00	-
3	518197.76	2227239.43	Картометрический	1.00	-
4	518147.78	2227277.39	Картометрический	1.00	-
5	518132.94	2227307.77	Картометрический	1.00	-
6	518124.55	2227372.10	Картометрический	1.00	-
7	518084.27	2227452.88	Картометрический	1.00	-
8	518023.82	2227499.15	Картометрический	1.00	-
9	517910.52	2227366.49	Картометрический	1.00	-
10	517898.90	2227381.97	Картометрический	1.00	-
11	517875.75	2227357.71	Картометрический	1.00	-
12	517817.34	2227274.80	Картометрический	1.00	-
13	517875.45	2227138.83	Картометрический	1.00	-
14	517944.01	2227067.17	Картометрический	1.00	-
15	517981.59	2227047.03	Картометрический	1.00	-
16	518040.85	2227007.13	Картометрический	1.00	-
17	518076.85	2226906.46	Картометрический	1.00	-
18	518118.72	2226925.85	Картометрический	1.00	-
1	518299.93	2227018.16	Картометрический	1.00	-
3. Сведения о характерных точках части (частей) границы объекта					
Обозначение характерных точек части границы	Координаты, м		Метод определения координат характерной точки	Средняя квадратическая погрешность положения характерной точки (Mt), м	Описание обозначения точки на местности (при наличии)
	X	Y			
1	2	3	4	5	6
Часть №					
-	-	-	-	-	-

Сведения о местоположении измененных (уточненных) границ объекта

## 2. Сведения о характерных точках границ объекта


Обозначение характерных точек границ	Существующие координаты, м		Измененные (уточненные) координаты, м		Метод определения координат характерной точки	Средняя квадратическая погрешность положения характерной точки (Mt), м	Описание обозначения точки на местности (при наличии)
	X	Y	X	Y			
1	2	3	4	5	6	7	8
-	-	-	-	-	-	-	-
3.Сведения о характерных точках части (частей) границы объекта							
Часть №							
-	-	-	-	-	-	-	-

## Раздел 4

## План границ объекта



Используемые условные знаки и обозначения:

 границы территориальной зоны

 характерная точка границ территориальной зоны

Масштаб 1:2000

Руководитель БУВО «Нормативно-проектный центр»

Подпись

Ю.В. Шалыгина

Дата « 28 » февраля 2023 г.

Место для отложения печати (при наличии) лица, составившего описание местоположения границ объекта



СВЕДЕНИЯ О ГРАНИЦАХ ТЕРРИТОРИАЛЬНЫХ ЗОН,  
СОДЕРЖАЩИЕ ГРАФИЧЕСКОЕ ОПИСАНИЕ МЕСТОПОЛОЖЕНИЯ  
ГРАНИЦ ТЕРРИТОРИАЛЬНЫХ ЗОН, ПЕРЕЧЕНЬ КООРДИНАТ  
ХАРАКТЕРНЫХ ТОЧЕК ГРАНИЦ ТЕРРИТОРИАЛЬНЫХ ЗОН  
СЕЛА НИКОЛАЕВКА

## ОПИСАНИЕ МЕСТОПОЛОЖЕНИЯ ГРАНИЦ

Зона застройки индивидуальными жилыми домами села Николаевка - Ж1/4

---

(наименование объекта, местоположение границ которого описано  
(далее объект))

## Раздел 1

Сведения об объекте		
№ п/п	Характеристики объекта	Описание характеристик
1	2	3
1	Местоположение объекта	Воронежская область, Терновский муниципальный район, Тамбовское сельское поселение, село Николаевка
2	Площадь объекта $\pm$ величина погрешности определения площади ( $P \pm \Delta P$ )	-
3	Иные характеристики объекта	-

## Раздел 2

Сведения о местоположении границ объекта					
1. Система координат: МСК - 36, зона 2					
2. Сведения о характерных точках границ объекта					
Обозначение характерных точек границ	Координаты, м		Метод определения координат характерной точки	Средняя квадратическая погрешность положения характерной точки (Mt), м	Описание обозначения точки на местности (при наличии)
	X	Y			
1	2	3	4	5	6
1	520750.92	2231947.46	Картометрический	1.00	-
2	520753.53	2231955.31	Картометрический	1.00	-
3	520766.39	2231992.84	Картометрический	1.00	-
4	520800.14	2232162.79	Картометрический	1.00	-
5	520446.84	2232195.05	Картометрический	1.00	-
6	520454.20	2232239.60	Картометрический	1.00	-
7	520367.82	2232255.48	Картометрический	1.00	-
8	520328.31	2232272.52	Картометрический	1.00	-
9	520272.14	2232298.48	Картометрический	1.00	-
10	520263.66	2232315.51	Картометрический	1.00	-
11	520254.66	2232314.34	Картометрический	1.00	-
12	520241.87	2232313.67	Картометрический	1.00	-
13	520235.00	2232307.76	Картометрический	1.00	-
14	520224.83	2232307.27	Картометрический	1.00	-
15	520218.34	2232308.82	Картометрический	1.00	-
16	520205.27	2232315.70	Картометрический	1.00	-
17	520187.16	2232325.29	Картометрический	1.00	-
18	520176.80	2232330.13	Картометрический	1.00	-
19	520169.92	2232331.29	Картометрический	1.00	-
20	520160.72	2232329.74	Картометрический	1.00	-
21	520155.68	2232333.91	Картометрический	1.00	-
22	520162.08	2232342.04	Картометрический	1.00	-
23	520155.30	2232347.08	Картометрический	1.00	-
24	520151.52	2232359.28	Картометрический	1.00	-
25	520149.87	2232371.38	Картометрический	1.00	-
26	520140.48	2232400.73	Картометрический	1.00	-
27	520134.57	2232411.77	Картометрический	1.00	-
28	520128.08	2232422.03	Картометрический	1.00	-
29	520123.24	2232429.78	Картометрический	1.00	-
30	520124.50	2232441.98	Картометрический	1.00	-
31	520120.92	2232446.44	Картометрический	1.00	-
32	520116.17	2232453.80	Картометрический	1.00	-
33	520113.27	2232460.67	Картометрический	1.00	-
34	520115.01	2232466.58	Картометрический	1.00	-

1	2	3	4	5	6
35	520114.14	2232480.04	Картометрический	1.00	-
36	520114.72	2232492.05	Картометрический	1.00	-
37	520112.98	2232500.86	Картометрический	1.00	-
38	520112.59	2232509.87	Картометрический	1.00	-
39	520117.14	2232519.65	Картометрический	1.00	-
40	520120.72	2232527.59	Картометрический	1.00	-
41	520126.73	2232533.40	Картометрический	1.00	-
42	520130.41	2232540.66	Картометрический	1.00	-
43	520138.35	2232546.96	Картометрический	1.00	-
44	520143.77	2232553.45	Картометрический	1.00	-
45	520152.39	2232556.25	Картометрический	1.00	-
46	520158.59	2232558.58	Картометрический	1.00	-
47	520164.69	2232563.13	Картометрический	1.00	-
48	520172.73	2232565.55	Картометрический	1.00	-
49	520180.38	2232569.62	Картометрический	1.00	-
50	520182.90	2232576.49	Картометрический	1.00	-
51	520188.13	2232585.21	Картометрический	1.00	-
52	520184.35	2232593.54	Картометрический	1.00	-
53	520182.90	2232606.71	Картометрический	1.00	-
54	520175.95	2232618.02	Картометрический	1.00	-
55	520173.23	2232613.23	Картометрический	1.00	-
56	520141.55	2232594.76	Картометрический	1.00	-
57	520107.90	2232570.84	Картометрический	1.00	-
58	520055.70	2232537.33	Картометрический	1.00	-
59	519982.43	2232501.11	Картометрический	1.00	-
60	519958.70	2232485.43	Картометрический	1.00	-
61	519935.89	2232462.13	Картометрический	1.00	-
62	519924.48	2232448.37	Картометрический	1.00	-
63	519861.49	2232349.39	Картометрический	1.00	-
64	519842.80	2232308.47	Картометрический	1.00	-
65	519824.73	2232236.19	Картометрический	1.00	-
66	519814.53	2232191.74	Картометрический	1.00	-
67	519810.76	2232169.42	Картометрический	1.00	-
68	519805.97	2232117.69	Картометрический	1.00	-
69	519807.82	2232080.90	Картометрический	1.00	-
70	519812.98	2232019.04	Картометрический	1.00	-
71	519829.48	2231874.54	Картометрический	1.00	-
72	519927.82	2231823.79	Картометрический	1.00	-
73	519949.29	2231782.48	Картометрический	1.00	-
74	519931.55	2231686.56	Картометрический	1.00	-
75	520019.74	2231607.18	Картометрический	1.00	-
76	520147.40	2231541.82	Картометрический	1.00	-
77	520150.07	2231543.58	Картометрический	1.00	-
78	520164.40	2231552.88	Картометрический	1.00	-
79	520174.08	2231559.85	Картометрический	1.00	-
80	520181.83	2231565.66	Картометрический	1.00	-
81	520189.19	2231568.37	Картометрический	1.00	-
82	520194.23	2231566.05	Картометрический	1.00	-

1	2	3	4	5	6
83	520203.52	2231573.41	Картометрический	1.00	-
84	520228.32	2231588.51	Картометрический	1.00	-
85	520237.22	2231593.94	Картометрический	1.00	-
86	520245.75	2231598.20	Картометрический	1.00	-
87	520256.21	2231600.91	Картометрический	1.00	-
88	520267.44	2231604.01	Картометрический	1.00	-
89	520277.12	2231611.37	Картометрический	1.00	-
90	520286.42	2231625.31	Картометрический	1.00	-
91	520294.55	2231632.29	Картометрический	1.00	-
92	520302.30	2231643.52	Картометрический	1.00	-
93	520311.60	2231654.37	Картометрический	1.00	-
94	520325.54	2231667.93	Картометрический	1.00	-
95	520333.68	2231674.51	Картометрический	1.00	-
96	520338.71	2231685.36	Картометрический	1.00	-
97	520347.24	2231708.21	Картометрический	1.00	-
98	520353.05	2231720.61	Картометрический	1.00	-
99	520357.70	2231729.13	Картометрический	1.00	-
100	520365.83	2231740.75	Картометрический	1.00	-
101	520372.80	2231749.27	Картометрический	1.00	-
102	520380.94	2231758.57	Картометрический	1.00	-
103	520387.91	2231776.39	Картометрический	1.00	-
104	520398.95	2231798.66	Картометрический	1.00	-
105	520405.92	2231823.84	Картометрический	1.00	-
106	520406.50	2231833.33	Картометрический	1.00	-
107	520406.41	2231845.34	Картометрический	1.00	-
108	520405.54	2231855.22	Картометрический	1.00	-
109	520404.95	2231873.23	Картометрический	1.00	-
110	520405.83	2231882.72	Картометрический	1.00	-
111	520407.28	2231891.44	Картометрический	1.00	-
112	520408.83	2231901.70	Картометрический	1.00	-
113	520411.93	2231911.77	Картометрический	1.00	-
114	520417.54	2231920.78	Картометрический	1.00	-
115	520424.32	2231928.72	Картометрический	1.00	-
116	520429.26	2231935.11	Картометрический	1.00	-
117	520434.20	2231938.69	Картометрический	1.00	-
118	520436.91	2231942.37	Картометрический	1.00	-
119	520440.79	2231948.57	Картометрический	1.00	-
120	520445.05	2231954.77	Картометрический	1.00	-
121	520448.53	2231958.26	Картометрический	1.00	-
122	520453.76	2231963.68	Картометрический	1.00	-
123	520456.09	2231968.91	Картометрический	1.00	-
124	520458.80	2231973.95	Картометрический	1.00	-
125	520463.64	2231982.08	Картометрический	1.00	-
126	520467.32	2231989.05	Картометрический	1.00	-
127	520470.03	2231990.41	Картометрический	1.00	-
128	520474.87	2231990.02	Картометрический	1.00	-
129	520477.20	2231988.66	Картометрический	1.00	-
130	520482.62	2231986.34	Картометрический	1.00	-



1	2	3	4	5	6
131	520482.62	2231978.79	Картометрический	1.00	-
132	520482.23	2231970.27	Картометрический	1.00	-
133	520474.68	2231966.39	Картометрический	1.00	-
134	520469.84	2231961.74	Картометрический	1.00	-
135	520465.00	2231960.00	Картометрический	1.00	-
136	520459.19	2231959.23	Картометрический	1.00	-
137	520452.99	2231955.35	Картометрический	1.00	-
138	520444.85	2231947.60	Картометрический	1.00	-
139	520437.11	2231935.60	Картометрический	1.00	-
140	520431.30	2231929.79	Картометрический	1.00	-
141	520426.07	2231925.52	Картометрический	1.00	-
142	520419.29	2231917.58	Картометрический	1.00	-
143	520411.35	2231902.67	Картометрический	1.00	-
144	520408.05	2231885.82	Картометрический	1.00	-
145	520405.92	2231873.23	Картометрический	1.00	-
146	520408.24	2231854.35	Картометрический	1.00	-
147	520431.17	2231854.82	Картометрический	1.00	-
148	520435.18	2231826.05	Картометрический	1.00	-
149	520446.53	2231812.76	Аналитический	0.10	-
150	520484.21	2231782.36	Аналитический	0.10	-
151	520487.92	2231773.79	Аналитический	0.10	-
152	520509.74	2231745.79	Аналитический	0.10	-
153	520637.60	2231779.36	Картометрический	1.00	-
154	520666.79	2231939.84	Картометрический	1.00	-
155	520723.38	2231943.45	Картометрический	1.00	-
1	520750.92	2231947.46	Картометрический	1.00	-
156	521317.62	2232855.30	Картометрический	1.00	-
157	521329.14	2232928.98	Картометрический	1.00	-
158	521332.69	2232963.18	Картометрический	1.00	-
159	521334.51	2232981.03	Картометрический	1.00	-
160	521335.34	2232989.89	Картометрический	1.00	-
161	521306.43	2232993.38	Картометрический	1.00	-
162	521218.38	2232991.91	Картометрический	1.00	-
163	521143.94	2232988.26	Картометрический	1.00	-
164	521071.46	2232981.84	Картометрический	1.00	-
165	521041.03	2232982.40	Картометрический	1.00	-
166	520964.03	2232970.49	Картометрический	1.00	-
167	520885.03	2232963.32	Картометрический	1.00	-
168	520790.18	2232960.04	Картометрический	1.00	-
169	520784.63	2232956.89	Картометрический	1.00	-
170	520774.09	2232956.32	Картометрический	1.00	-
171	520766.09	2232962.47	Картометрический	1.00	-
172	520690.72	2232968.37	Картометрический	1.00	-
173	520630.06	2232976.38	Картометрический	1.00	-
174	520553.14	2232990.82	Картометрический	1.00	-
175	520540.15	2232934.42	Картометрический	1.00	-
176	520503.54	2232943.14	Картометрический	1.00	-

1	2	3	4	5	6
177	520515.76	2232998.17	Картометрический	1.00	-
178	520445.50	2233013.34	Картометрический	1.00	-
179	520441.86	2233014.00	Картометрический	1.00	-
180	520432.11	2233012.95	Картометрический	1.00	-
181	520426.73	2233008.21	Картометрический	1.00	-
182	520397.40	2232929.71	Картометрический	1.00	-
183	520451.29	2232911.60	Картометрический	1.00	-
184	520439.04	2232870.21	Картометрический	1.00	-
185	520382.38	2232889.29	Картометрический	1.00	-
186	520345.85	2232791.66	Картометрический	1.00	-
187	520329.93	2232759.54	Картометрический	1.00	-
188	520303.45	2232721.60	Картометрический	1.00	-
189	520283.82	2232701.55	Картометрический	1.00	-
190	520265.27	2232686.51	Картометрический	1.00	-
191	520233.35	2232660.37	Картометрический	1.00	-
192	520205.55	2232635.64	Картометрический	1.00	-
193	520200.03	2232633.51	Картометрический	1.00	-
194	520204.30	2232632.47	Картометрический	1.00	-
195	520210.50	2232633.05	Картометрический	1.00	-
196	520212.82	2232625.69	Картометрический	1.00	-
197	520210.69	2232600.51	Картометрический	1.00	-
198	520207.98	2232580.17	Картометрический	1.00	-
199	520196.74	2232563.32	Картометрический	1.00	-
200	520179.12	2232554.22	Картометрический	1.00	-
201	520166.72	2232551.51	Картометрический	1.00	-
202	520153.55	2232545.50	Картометрический	1.00	-
203	520149.10	2232537.95	Картометрический	1.00	-
204	520137.28	2232533.11	Картометрический	1.00	-
205	520128.37	2232522.84	Картометрический	1.00	-
206	520127.79	2232502.12	Картометрический	1.00	-
207	520122.95	2232496.31	Картометрический	1.00	-
208	520123.92	2232482.95	Картометрический	1.00	-
209	520127.41	2232464.55	Картометрический	1.00	-
210	520131.09	2232452.54	Картометрический	1.00	-
211	520136.90	2232449.63	Картометрический	1.00	-
212	520134.38	2232443.05	Картометрический	1.00	-
213	520135.73	2232433.56	Картометрический	1.00	-
214	520148.52	2232414.57	Картометрический	1.00	-
215	520152.39	2232393.27	Картометрический	1.00	-
216	520159.17	2232365.57	Картометрический	1.00	-
217	520164.21	2232350.85	Картометрический	1.00	-
218	520178.54	2232342.72	Картометрический	1.00	-
219	520188.22	2232335.94	Картометрический	1.00	-
220	520207.20	2232327.42	Картометрический	1.00	-
221	520221.15	2232324.12	Картометрический	1.00	-
222	520235.87	2232324.51	Картометрический	1.00	-
223	520244.97	2232327.42	Картометрический	1.00	-
224	520254.46	2232333.23	Картометрический	1.00	-

1	2	3	4	5	6
225	520263.76	2232340.98	Картометрический	1.00	-
226	520269.96	2232339.04	Картометрический	1.00	-
227	520281.19	2232344.85	Картометрический	1.00	-
228	520288.55	2232354.73	Картометрический	1.00	-
229	520297.07	2232359.57	Картометрический	1.00	-
230	520306.56	2232364.02	Картометрический	1.00	-
231	520317.41	2232365.57	Картометрический	1.00	-
232	520328.64	2232362.86	Картометрический	1.00	-
233	520335.62	2232357.24	Картометрический	1.00	-
234	520354.21	2232348.14	Картометрический	1.00	-
235	520370.67	2232346.98	Картометрический	1.00	-
236	520384.04	2232346.79	Картометрический	1.00	-
237	520389.07	2232349.69	Картометрический	1.00	-
238	520399.53	2232362.09	Картометрический	1.00	-
239	520406.31	2232364.99	Картометрический	1.00	-
240	520411.54	2232362.09	Картометрический	1.00	-
241	520415.03	2232363.25	Картометрический	1.00	-
242	520425.10	2232368.09	Картометрический	1.00	-
243	520432.26	2232373.32	Картометрический	1.00	-
244	520440.01	2232384.36	Картометрический	1.00	-
245	520442.72	2232392.11	Картометрический	1.00	-
246	520452.02	2232397.34	Картометрический	1.00	-
247	520457.83	2232403.53	Картометрический	1.00	-
248	520464.61	2232412.83	Картометрический	1.00	-
249	520471.58	2232424.45	Картометрический	1.00	-
250	520483.59	2232442.66	Картометрический	1.00	-
251	520488.24	2232448.08	Картометрический	1.00	-
252	520495.40	2232459.32	Картометрический	1.00	-
253	520507.03	2232467.45	Картометрический	1.00	-
254	520512.64	2232481.01	Картометрический	1.00	-
255	520519.23	2232485.46	Картометрический	1.00	-
256	520525.43	2232487.01	Картометрический	1.00	-
257	520534.92	2232489.72	Картометрический	1.00	-
258	520544.60	2232486.82	Картометрический	1.00	-
259	520550.41	2232484.30	Картометрический	1.00	-
260	520562.03	2232479.27	Картометрический	1.00	-
261	520570.94	2232465.71	Картометрический	1.00	-
262	520590.70	2232450.02	Картометрический	1.00	-
263	520607.16	2232440.33	Картометрический	1.00	-
264	520621.88	2232436.07	Картометрический	1.00	-
265	520634.47	2232439.56	Картометрический	1.00	-
266	520650.16	2232446.15	Картометрический	1.00	-
267	520656.16	2232451.76	Картометрический	1.00	-
268	520671.27	2232456.99	Картометрический	1.00	-
269	520672.82	2232460.48	Картометрический	1.00	-
270	520677.27	2232463.77	Картометрический	1.00	-
271	520683.47	2232462.41	Картометрический	1.00	-
272	520693.16	2232462.03	Картометрический	1.00	-

1	2	3	4	5	6
273	520708.65	2232458.93	Картометрический	1.00	-
274	520716.01	2232456.41	Картометрический	1.00	-
275	520723.95	2232454.09	Картометрический	1.00	-
276	520729.76	2232456.80	Картометрический	1.00	-
277	520739.45	2232461.83	Картометрический	1.00	-
278	520750.68	2232463.96	Картометрический	1.00	-
279	520754.36	2232461.83	Картометрический	1.00	-
280	520759.40	2232463.96	Картометрический	1.00	-
281	520770.63	2232471.71	Картометрический	1.00	-
282	520780.31	2232474.81	Картометрический	1.00	-
283	520790.97	2232479.07	Картометрический	1.00	-
284	520802.01	2232485.46	Картометрический	1.00	-
285	520810.53	2232495.34	Картометрический	1.00	-
286	520815.56	2232505.99	Картометрический	1.00	-
287	520823.12	2232517.42	Картометрический	1.00	-
288	520827.38	2232529.04	Картометрический	1.00	-
289	520830.67	2232549.18	Картометрический	1.00	-
290	520834.93	2232559.84	Картометрический	1.00	-
291	520839.58	2232565.65	Картометрический	1.00	-
292	520847.91	2232572.04	Картометрический	1.00	-
293	520853.14	2232573.78	Картометрический	1.00	-
294	520857.59	2232580.76	Картометрический	1.00	-
295	520860.30	2232591.41	Картометрический	1.00	-
296	520866.89	2232596.44	Картометрический	1.00	-
297	520875.22	2232606.52	Картометрический	1.00	-
298	520877.74	2232617.17	Картометрический	1.00	-
299	520884.71	2232628.01	Картометрический	1.00	-
300	520895.36	2232648.54	Картометрический	1.00	-
301	520900.59	2232653.77	Картометрический	1.00	-
302	520906.59	2232661.91	Картометрический	1.00	-
303	520908.34	2232669.27	Картометрический	1.00	-
304	520913.57	2232678.95	Картометрический	1.00	-
305	520918.22	2232684.76	Картометрический	1.00	-
306	520919.38	2232689.80	Картометрический	1.00	-
307	520923.64	2232694.25	Картометрический	1.00	-
308	520933.13	2232702.39	Картометрический	1.00	-
309	520934.29	2232705.87	Картометрический	1.00	-
310	520935.65	2232709.94	Картометрический	1.00	-
311	520943.01	2232713.23	Картометрический	1.00	-
312	520949.79	2232715.95	Картометрический	1.00	-
313	520963.73	2232721.18	Картометрический	1.00	-
314	520978.64	2232726.79	Картометрический	1.00	-
315	520988.72	2232729.12	Картометрический	1.00	-
316	521002.66	2232729.70	Картометрический	1.00	-
317	521014.67	2232727.76	Картометрический	1.00	-
318	521026.68	2232724.47	Картометрический	1.00	-
319	521041.79	2232721.37	Картометрический	1.00	-
320	521046.05	2232721.18	Картометрический	1.00	-

1	2	3	4	5	6
321	521051.08	2232722.14	Картометрический	1.00	-
322	521055.34	2232720.98	Картометрический	1.00	-
323	521057.09	2232716.33	Картометрический	1.00	-
324	521065.61	2232717.11	Картометрический	1.00	-
325	521070.26	2232709.36	Картометрический	1.00	-
326	521079.17	2232708.97	Картометрический	1.00	-
327	521085.36	2232705.10	Картометрический	1.00	-
328	521091.37	2232702.00	Картометрический	1.00	-
329	521105.51	2232692.51	Картометрический	1.00	-
330	521111.51	2232690.38	Картометрический	1.00	-
331	521119.84	2232690.38	Картометрический	1.00	-
332	521121.39	2232682.63	Картометрический	1.00	-
333	521130.88	2232678.18	Картометрический	1.00	-
334	521144.63	2232673.72	Картометрический	1.00	-
335	521154.90	2232675.66	Картометрический	1.00	-
336	521162.26	2232679.73	Картометрический	1.00	-
337	521162.64	2232691.15	Картометрический	1.00	-
338	521160.13	2232702.19	Картометрический	1.00	-
339	521149.67	2232716.53	Картометрический	1.00	-
340	521143.08	2232728.15	Картометрический	1.00	-
341	521137.85	2232738.80	Картометрический	1.00	-
342	521132.04	2232746.55	Картометрический	1.00	-
343	521122.55	2232756.81	Картометрический	1.00	-
344	521117.90	2232765.34	Картометрический	1.00	-
345	521113.84	2232773.66	Картометрический	1.00	-
346	521113.06	2232783.35	Картометрический	1.00	-
347	521112.09	2232789.55	Картометрический	1.00	-
348	521109.19	2232797.68	Картометрический	1.00	-
349	521106.48	2232801.94	Картометрический	1.00	-
350	521106.09	2232810.08	Картометрический	1.00	-
351	521111.90	2232818.99	Картометрический	1.00	-
352	521116.55	2232826.54	Картометрический	1.00	-
353	521119.65	2232837.77	Картометрический	1.00	-
354	521119.84	2232843.39	Картометрический	1.00	-
355	521120.42	2232848.62	Картометрический	1.00	-
356	521125.07	2232852.11	Картометрический	1.00	-
357	521132.24	2232853.85	Картометрический	1.00	-
358	521142.89	2232862.37	Картометрический	1.00	-
359	521153.54	2232864.31	Картометрический	1.00	-
360	521163.42	2232864.89	Картометрический	1.00	-
361	521176.01	2232861.21	Картометрический	1.00	-
362	521192.28	2232856.75	Картометрический	1.00	-
363	521210.87	2232854.43	Картометрический	1.00	-
364	521219.78	2232852.88	Картометрический	1.00	-
365	521226.56	2232851.91	Картометрический	1.00	-
366	521232.76	2232853.27	Картометрический	1.00	-
367	521237.99	2232855.40	Картометрический	1.00	-
368	521245.15	2232856.17	Картометрический	1.00	-

1	2	3	4	5	6
369	521252.71	2232855.98	Картометрический	1.00	-
370	521260.84	2232856.75	Картометрический	1.00	-
371	521274.79	2232859.27	Картометрический	1.00	-
372	521288.73	2232861.21	Картометрический	1.00	-
373	521299.00	2232861.79	Картометрический	1.00	-
374	521307.71	2232859.27	Картометрический	1.00	-
375	521316.04	2232856.17	Картометрический	1.00	-
156	521317.62	2232855.30	Картометрический	1.00	-
376	521056.48	2232997.80	Картометрический	1.00	-
377	521051.03	2233002.06	Картометрический	1.00	-
378	521048.02	2233018.98	Картометрический	1.00	-
379	521046.63	2233026.75	Картометрический	1.00	-
380	521044.95	2233036.21	Картометрический	1.00	-
381	521034.00	2233097.74	Картометрический	1.00	-
382	521031.47	2233111.97	Картометрический	1.00	-
383	521030.93	2233114.97	Картометрический	1.00	-
384	521026.51	2233139.82	Картометрический	1.00	-
385	521013.76	2233147.26	Картометрический	1.00	-
386	520802.99	2233150.78	Картометрический	1.00	-
387	520797.04	2233150.89	Картометрический	1.00	-
388	520706.65	2233164.82	Картометрический	1.00	-
389	520691.78	2233174.35	Картометрический	1.00	-
390	520680.62	2233189.44	Картометрический	1.00	-
391	520674.37	2233216.89	Картометрический	1.00	-
392	520678.42	2233253.19	Картометрический	1.00	-
393	520628.52	2233202.15	Картометрический	1.00	-
394	520612.39	2233199.26	Картометрический	1.00	-
395	520522.30	2233211.86	Картометрический	1.00	-
396	520522.27	2233220.50	Картометрический	1.00	-
397	520524.72	2233231.91	Картометрический	1.00	-
398	520540.61	2233274.14	Картометрический	1.00	-
399	520545.41	2233292.63	Аналитический	0.10	-
400	520556.49	2233351.90	Аналитический	0.10	-
401	520553.29	2233352.50	Аналитический	0.10	-
402	520556.13	2233368.03	Аналитический	0.10	-
403	520559.40	2233367.42	Аналитический	0.10	-
404	520573.01	2233440.21	Аналитический	0.10	-
405	520565.19	2233441.47	Картометрический	1.00	-
406	520565.51	2233451.86	Картометрический	1.00	-
407	520563.87	2233492.93	Картометрический	1.00	-
408	520570.13	2233546.19	Картометрический	1.00	-
409	520523.69	2233543.81	Картометрический	1.00	-
410	520502.59	2233629.86	Картометрический	1.00	-
411	520512.20	2233660.32	Картометрический	1.00	-
412	520547.49	2233679.10	Картометрический	1.00	-
413	520568.03	2233682.64	Картометрический	1.00	-
414	520569.62	2233669.47	Картометрический	1.00	-

1	2	3	4	5	6
415	520579.19	2233674.01	Картометрический	1.00	-
416	520578.85	2233693.34	Картометрический	1.00	-
417	520580.76	2233945.45	Картометрический	1.00	-
418	520359.36	2233943.24	Картометрический	1.00	-
419	520342.86	2233938.86	Картометрический	1.00	-
420	520349.91	2233907.41	Картометрический	1.00	-
421	520361.47	2233859.76	Картометрический	1.00	-
422	520375.54	2233787.88	Картометрический	1.00	-
423	520380.38	2233759.28	Картометрический	1.00	-
424	520388.66	2233705.53	Картометрический	1.00	-
425	520391.61	2233671.45	Картометрический	1.00	-
426	520395.00	2233665.58	Картометрический	1.00	-
427	520397.05	2233662.81	Картометрический	1.00	-
428	520398.91	2233642.23	Картометрический	1.00	-
429	520396.34	2233637.55	Картометрический	1.00	-
430	520394.94	2233629.25	Картометрический	1.00	-
431	520399.67	2233578.18	Картометрический	1.00	-
432	520418.85	2233387.50	Картометрический	1.00	-
433	520425.92	2233291.92	Картометрический	1.00	-
434	520434.05	2233218.51	Картометрический	1.00	-
435	520444.41	2233128.62	Картометрический	1.00	-
436	520445.43	2233124.48	Картометрический	1.00	-
437	520450.65	2233120.25	Картометрический	1.00	-
438	520450.69	2233110.82	Картометрический	1.00	-
439	520445.39	2233106.48	Картометрический	1.00	-
440	520443.06	2233099.07	Картометрический	1.00	-
441	520441.70	2233087.06	Картометрический	1.00	-
442	520433.60	2233051.36	Картометрический	1.00	-
443	520432.92	2233043.11	Картометрический	1.00	-
444	520434.85	2233038.51	Картометрический	1.00	-
445	520438.79	2233034.39	Картометрический	1.00	-
446	520450.62	2233028.14	Картометрический	1.00	-
447	520518.80	2233012.48	Картометрический	1.00	-
448	520658.28	2232985.21	Картометрический	1.00	-
449	520691.59	2232981.82	Картометрический	1.00	-
450	520757.01	2232976.84	Картометрический	1.00	-
451	520800.79	2232976.28	Картометрический	1.00	-
452	520953.33	2232981.75	Картометрический	1.00	-
453	520981.85	2232985.17	Картометрический	1.00	-
376	521056.48	2232997.80	Картометрический	1.00	-
454	519812.02	2231883.65	Картометрический	1.00	-
455	519792.98	2232026.04	Картометрический	1.00	-
456	519787.78	2232087.56	Картометрический	1.00	-
457	519789.29	2232126.29	Картометрический	1.00	-
458	519793.55	2232172.72	Картометрический	1.00	-
459	519795.37	2232192.37	Картометрический	1.00	-
460	519806.27	2232246.96	Картометрический	1.00	-

1	2	3	4	5	6
461	519823.90	2232319.71	Картометрический	1.00	-
462	519843.56	2232361.94	Картометрический	1.00	-
463	519907.67	2232462.52	Картометрический	1.00	-
464	519920.73	2232476.78	Картометрический	1.00	-
465	519958.83	2232503.81	Картометрический	1.00	-
466	519983.46	2232518.58	Картометрический	1.00	-
467	520040.81	2232552.85	Картометрический	1.00	-
468	520093.61	2232590.77	Картометрический	1.00	-
469	520021.85	2232667.33	Картометрический	1.00	-
470	519969.94	2232738.99	Картометрический	1.00	-
471	519961.81	2232792.06	Картометрический	1.00	-
472	519914.55	2232786.25	Картометрический	1.00	-
473	519841.62	2232849.01	Картометрический	1.00	-
474	519833.49	2232844.65	Картометрический	1.00	-
475	519825.17	2232836.13	Картометрический	1.00	-
476	519770.25	2232840.19	Картометрический	1.00	-
477	519758.63	2232844.36	Картометрический	1.00	-
478	519746.82	2232851.43	Картометрический	1.00	-
479	519737.04	2232865.76	Картометрический	1.00	-
480	519717.67	2232905.66	Картометрический	1.00	-
481	519687.84	2232906.54	Картометрический	1.00	-
482	519677.77	2232915.05	Картометрический	1.00	-
483	519672.25	2232922.41	Картометрический	1.00	-
484	519666.83	2232933.36	Картометрический	1.00	-
485	519658.01	2232937.62	Картометрический	1.00	-
486	519633.22	2232936.07	Картометрический	1.00	-
487	519586.16	2232916.80	Картометрический	1.00	-
488	519577.54	2232915.73	Картометрический	1.00	-
489	519570.47	2232918.25	Картометрический	1.00	-
490	519562.92	2232926.29	Картометрический	1.00	-
491	519551.29	2232928.61	Картометрический	1.00	-
492	519533.19	2232934.03	Картометрический	1.00	-
493	519484.96	2232938.88	Картометрический	1.00	-
494	519366.42	2232953.60	Картометрический	1.00	-
495	519372.04	2233004.35	Картометрический	1.00	-
496	519338.53	2233009.09	Картометрический	1.00	-
497	519228.14	2233047.92	Картометрический	1.00	-
498	519199.09	2233051.79	Картометрический	1.00	-
499	519153.74	2233046.25	Картометрический	1.00	-
500	519127.82	2232813.83	Картометрический	1.00	-
501	519335.48	2232786.54	Картометрический	1.00	-
502	519520.23	2232772.77	Картометрический	1.00	-
503	519700.19	2232727.57	Картометрический	1.00	-
504	519627.44	2232618.98	Картометрический	1.00	-
505	519595.13	2232575.57	Картометрический	1.00	-
506	519579.27	2232553.81	Картометрический	1.00	-
507	519562.35	2232530.44	Картометрический	1.00	-
508	519533.16	2232496.42	Картометрический	1.00	-



1	2	3	4	5	6
509	519475.79	2232410.51	Картометрический	1.00	-
510	519605.29	2232325.90	Картометрический	1.00	-
511	519652.54	2232291.74	Картометрический	1.00	-
512	519640.18	2232262.37	Картометрический	1.00	-
513	519577.88	2232105.80	Картометрический	1.00	-
514	519586.46	2232080.16	Картометрический	1.00	-
515	519601.58	2231997.65	Картометрический	1.00	-
516	519646.45	2231966.77	Картометрический	1.00	-
517	519732.12	2231905.45	Картометрический	1.00	-
518	519780.66	2231889.33	Картометрический	1.00	-
454	519812.02	2231883.65	Картометрический	1.00	-
519	520421.35	2233197.75	Картометрический	1.00	-
520	520418.38	2233228.50	Картометрический	1.00	-
521	520415.57	2233249.74	Картометрический	1.00	-
522	520409.95	2233301.75	Картометрический	1.00	-
523	520403.07	2233365.79	Картометрический	1.00	-
524	520397.45	2233418.60	Картометрический	1.00	-
525	520392.76	2233465.13	Картометрический	1.00	-
526	520389.48	2233504.80	Картометрический	1.00	-
527	520381.83	2233584.30	Картометрический	1.00	-
528	520380.74	2233610.85	Картометрический	1.00	-
529	520378.25	2233632.78	Картометрический	1.00	-
530	520375.72	2233644.55	Картометрический	1.00	-
531	520370.13	2233646.71	Картометрический	1.00	-
532	520369.45	2233659.83	Картометрический	1.00	-
533	520373.84	2233663.39	Картометрический	1.00	-
534	520373.55	2233670.74	Картометрический	1.00	-
535	520373.86	2233679.46	Картометрический	1.00	-
536	520372.46	2233695.30	Картометрический	1.00	-
537	520369.65	2233714.05	Картометрический	1.00	-
538	520364.35	2233753.97	Картометрический	1.00	-
539	520349.06	2233836.85	Картометрический	1.00	-
540	520343.28	2233860.87	Картометрический	1.00	-
541	520274.73	2233878.15	Картометрический	1.00	-
542	520094.12	2233813.18	Картометрический	1.00	-
543	519947.47	2233693.85	Картометрический	1.00	-
544	519909.64	2233644.47	Картометрический	1.00	-
545	519887.82	2233572.61	Картометрический	1.00	-
546	519844.28	2233531.39	Картометрический	1.00	-
547	519815.46	2233559.36	Картометрический	1.00	-
548	519809.89	2233557.72	Картометрический	1.00	-
549	519772.82	2233526.40	Картометрический	1.00	-
550	519707.68	2233258.60	Картометрический	1.00	-
551	519616.36	2233282.66	Картометрический	1.00	-
552	519614.31	2233274.36	Картометрический	1.00	-
553	519587.22	2233266.59	Картометрический	1.00	-
554	519516.92	2233193.96	Картометрический	1.00	-

1	2	3	4	5	6
555	519498.52	2233146.70	Картометрический	1.00	-
556	519508.97	2233138.18	Картометрический	1.00	-
557	519513.43	2233122.88	Картометрический	1.00	-
558	519515.17	2233105.83	Картометрический	1.00	-
559	519511.11	2233085.11	Картометрический	1.00	-
560	519503.75	2233064.19	Картометрический	1.00	-
561	519490.19	2233036.11	Картометрический	1.00	-
562	519489.61	2233019.45	Картометрический	1.00	-
563	519492.51	2232997.56	Картометрический	1.00	-
564	519503.55	2232975.68	Картометрический	1.00	-
565	519520.60	2232959.99	Картометрический	1.00	-
566	519539.19	2232952.63	Картометрический	1.00	-
567	519558.75	2232936.94	Картометрический	1.00	-
568	519575.02	2232929.00	Картометрический	1.00	-
569	519594.00	2232927.06	Картометрический	1.00	-
570	519608.14	2232932.68	Картометрический	1.00	-
571	519637.97	2232943.14	Картометрический	1.00	-
572	519655.79	2232944.88	Картометрический	1.00	-
573	519668.96	2232938.10	Картометрический	1.00	-
574	519677.29	2232946.82	Картометрический	1.00	-
575	519724.33	2232931.11	Картометрический	1.00	-
576	519744.81	2232911.02	Картометрический	1.00	-
577	519770.42	2232882.10	Картометрический	1.00	-
578	519791.28	2232879.32	Картометрический	1.00	-
579	519809.20	2232923.42	Картометрический	1.00	-
580	519813.34	2232966.47	Картометрический	1.00	-
581	519811.12	2232973.93	Картометрический	1.00	-
582	519809.74	2232982.30	Картометрический	1.00	-
583	519810.71	2232990.97	Картометрический	1.00	-
584	519813.38	2232997.84	Картометрический	1.00	-
585	519817.90	2233003.37	Картометрический	1.00	-
586	519829.13	2233010.35	Картометрический	1.00	-
587	519850.63	2233017.51	Картометрический	1.00	-
588	519861.63	2233019.48	Картометрический	1.00	-
589	519871.94	2233018.87	Картометрический	1.00	-
590	519878.75	2233011.01	Картометрический	1.00	-
591	519885.26	2233000.60	Картометрический	1.00	-
592	519900.22	2232973.74	Картометрический	1.00	-
593	519919.20	2232942.75	Картометрический	1.00	-
594	519932.37	2232913.31	Картометрический	1.00	-
595	519946.31	2232888.71	Картометрический	1.00	-
596	519966.84	2232880.58	Картометрический	1.00	-
597	519989.89	2232882.13	Картометрический	1.00	-
598	520008.48	2232883.10	Картометрический	1.00	-
599	520046.25	2232876.12	Картометрический	1.00	-
600	520068.72	2232878.45	Картометрический	1.00	-
601	520092.35	2232895.10	Картометрический	1.00	-
602	520115.59	2232899.75	Картометрический	1.00	-

1	2	3	4	5	6
603	520138.83	2232900.91	Картометрический	1.00	-
604	520163.24	2232897.04	Картометрический	1.00	-
605	520189.77	2232893.17	Картометрический	1.00	-
606	520208.75	2232886.97	Картометрический	1.00	-
607	520229.67	2232878.83	Картометрический	1.00	-
608	520243.04	2232869.73	Картометрический	1.00	-
609	520281.77	2232898.01	Картометрический	1.00	-
610	520323.29	2232959.82	Картометрический	1.00	-
611	520338.43	2233003.50	Аналитический	0.10	-
612	520355.55	2233047.67	Аналитический	0.10	-
613	520305.61	2233082.21	Картометрический	1.00	-
614	520320.90	2233154.06	Картометрический	1.00	-
615	520330.39	2233202.29	Картометрический	1.00	-
519	520421.35	2233197.75	Картометрический	1.00	-
3. Сведения о характерных точках части (частей) границы объекта					
Обозначение характерных точек части границы	Координаты, м		Метод определения координат характерной точки	Средняя квадратическая погрешность положения характерной точки (Mt), м	Описание обозначения точки на местности (при наличии)
	X	Y			
1	2	3	4	5	6
Часть №					
-	-	-	-	-	-

Сведения о местоположении измененных (уточненных) границ объекта

## 2. Сведения о характерных точках границ объекта

Обозначение характерных точек границ	Существующие координаты, м		Измененные (уточненные) координаты, м		Метод определения координат характерной точки	Средняя квадратическая погрешность положения характерной точки (Mt), м	Описание обозначения точки на местности (при наличии)
	X	Y	X	Y			
1	2	3	4	5	6	7	8
-	-	-	-	-	-	-	-
3.Сведения о характерных точках части (частей) границы объекта							
Часть №							
-	-	-	-	-	-	-	-

Рисунок 4  
План границ объекта



Масштаб 1:5000

Используемые условные знаки и обозначения:

- граница территориальной зоны
- граница муниципального образования
- граница объекта
- граница территории

Руководитель БУ «Историко-просветительский центр»  
Подпись: Ю.В. Шалыгина Дата: 28 февраля 2023г.  
Место для печати (подпись, печать) и сканирования документа

## ОПИСАНИЕ МЕСТОПОЛОЖЕНИЯ ГРАНИЦ

## Общественно-деловая зона села Николаевка - ОД/4

---

(наименование объекта, местоположение границ которого описано  
(далее объект))

## Раздел 1

Сведения об объекте		
№ п/п	Характеристики объекта	Описание характеристик
1	2	3
1	Местоположение объекта	Воронежская область, Терновский муниципальный район, Тамбовское сельское поселение, село Николаевка
2	Площадь объекта $\pm$ величина погрешности определения площади ( $P \pm \Delta P$ )	-
3	Иные характеристики объекта	-

## Раздел 2

Сведения о местоположении границ объекта					
1. Система координат: МСК - 36, зона 2					
2. Сведения о характерных точках границ объекта					
Обозначение характерных точек границ	Координаты, м		Метод определения координат характерной точки	Средняя квадратическая погрешность положения характерной точки (Mt), м	Описание обозначения точки на местности (при наличии)
	X	Y			
1	2	3	4	5	6
1	520540.15	2232934.42	Картометрический	1.00	-
2	520553.14	2232990.82	Картометрический	1.00	-
3	520531.48	2232994.78	Картометрический	1.00	-
4	520515.76	2232998.17	Картометрический	1.00	-
5	520503.54	2232943.14	Картометрический	1.00	-
1	520540.15	2232934.42	Картометрический	1.00	-
6	520439.04	2232870.21	Картометрический	1.00	-
7	520451.29	2232911.60	Картометрический	1.00	-
8	520397.40	2232929.71	Картометрический	1.00	-
9	520393.46	2232919.35	Картометрический	1.00	-
10	520395.74	2232911.28	Картометрический	1.00	-
11	520387.96	2232890.94	Картометрический	1.00	-
12	520382.38	2232889.29	Картометрический	1.00	-
6	520439.04	2232870.21	Картометрический	1.00	-
13	520378.82	2232940.04	Картометрический	1.00	-
14	520405.90	2233017.87	Картометрический	1.00	-
15	520401.60	2233025.48	Картометрический	1.00	-
16	520406.23	2233041.62	Картометрический	1.00	-
17	520413.74	2233044.34	Картометрический	1.00	-
18	520421.34	2233055.34	Картометрический	1.00	-
19	520424.05	2233065.96	Картометрический	1.00	-
20	520427.60	2233086.49	Картометрический	1.00	-
21	520428.84	2233099.39	Картометрический	1.00	-
22	520430.08	2233114.60	Картометрический	1.00	-
23	520429.00	2233126.69	Картометрический	1.00	-
24	520320.90	2233154.06	Картометрический	1.00	-
25	520305.61	2233082.21	Картометрический	1.00	-
26	520355.55	2233047.67	Аналитический	0.10	-
27	520338.43	2233003.50	Аналитический	0.10	-
28	520323.29	2232959.82	Картометрический	1.00	-
13	520378.82	2232940.04	Картометрический	1.00	-

3. Сведения о характерных точках части (частей) границы объекта					
Обозначение характерных точек части границы	Координаты, м		Метод определения координат характерной точки	Средняя квадратическая погрешность положения характерной точки (Mt), м	Описание обозначения точки на местности (при наличии)
	X	Y			
1	2	3	4	5	6
Часть №					
-	-	-	-	-	-



Сведения о местоположении измененных (уточненных) границ объекта

## 2. Сведения о характерных точках границ объекта

Обозначение характерных точек границ	Существующие координаты, м		Измененные (уточненные) координаты, м		Метод определения координат характерной точки	Средняя квадратическая погрешность положения характерной точки (Mt), м	Описание обозначения точки на местности (при наличии)
	X	Y	X	Y			
1	2	3	4	5	6	7	8
-	-	-	-	-	-	-	-
3.Сведения о характерных точках части (частей) границы объекта							
Часть №							
-	-	-	-	-	-	-	-

## План границ объекта




Масштаб 1:2000

Используемые условные знаки и обозначения:



границы территориальной зоны

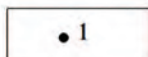

характерная точка границ территориальной зоны

Руководитель БУВО «Нормативно-проектный центр»

Подпись Ю.В. Шалыгина Ю.В. Шалыгина Дата « 28 » февраля 2023 г.

Место для оттиска печати (при наличии) лица, составившего описание местоположения границ объекта

## ОПИСАНИЕ МЕСТОПОЛОЖЕНИЯ ГРАНИЦ

Зона улиц, дорог, инженерной и транспортной инфраструктуры  
села Николаевка - ИТ1/4

---

(наименование объекта, местоположение границ которого описано  
(далее объект))

## Раздел 1

Сведения об объекте		
№ п/п	Характеристики объекта	Описание характеристик
1	2	3
1	Местоположение объекта	Воронежская область, Терновский муниципальный район, Тамбовское сельское поселение, село Николаевка
2	Площадь объекта $\pm$ величина погрешности определения площади ( $P \pm \Delta P$ )	-
3	Иные характеристики объекта	-

## Раздел 2

Сведения о местоположении границ объекта					
1. Система координат: МСК - 36, зона 2					
2. Сведения о характерных точках границ объекта					
Обозначение характерных точек границ	Координаты, м		Метод определения координат характерной точки	Средняя квадратическая погрешность положения характерной точки (Mt), м	Описание обозначения точки на местности (при наличии)
	X	Y			
1	2	3	4	5	6
1	519829.48	2231874.54	Картометрический	1.00	-
2	519812.98	2232019.04	Картометрический	1.00	-
3	519807.82	2232080.90	Картометрический	1.00	-
4	519805.97	2232117.69	Картометрический	1.00	-
5	519810.76	2232169.42	Картометрический	1.00	-
6	519814.53	2232191.74	Картометрический	1.00	-
7	519824.73	2232236.19	Картометрический	1.00	-
8	519842.80	2232308.47	Картометрический	1.00	-
9	519861.49	2232349.39	Картометрический	1.00	-
10	519924.48	2232448.37	Картометрический	1.00	-
11	519935.89	2232462.13	Картометрический	1.00	-
12	519958.70	2232485.43	Картометрический	1.00	-
13	519982.43	2232501.11	Картометрический	1.00	-
14	520055.70	2232537.33	Картометрический	1.00	-
15	520107.90	2232570.84	Картометрический	1.00	-
16	520141.55	2232594.76	Картометрический	1.00	-
17	520173.23	2232613.23	Картометрический	1.00	-
18	520175.95	2232618.02	Картометрический	1.00	-
19	520175.95	2232622.86	Картометрический	1.00	-
20	520164.13	2232641.28	Картометрический	1.00	-
21	520158.83	2232643.75	Картометрический	1.00	-
22	520153.31	2232641.63	Картометрический	1.00	-
23	520125.51	2232616.89	Картометрический	1.00	-
24	520093.61	2232590.77	Картометрический	1.00	-
25	520040.81	2232552.85	Картометрический	1.00	-
26	519983.46	2232518.58	Картометрический	1.00	-
27	519958.83	2232503.81	Картометрический	1.00	-
28	519920.73	2232476.78	Картометрический	1.00	-
29	519907.67	2232462.52	Картометрический	1.00	-
30	519843.56	2232361.94	Картометрический	1.00	-
31	519823.90	2232319.71	Картометрический	1.00	-
32	519806.27	2232246.96	Картометрический	1.00	-
33	519795.37	2232192.37	Картометрический	1.00	-
34	519793.55	2232172.72	Картометрический	1.00	-

1	2	3	4	5	6
35	519789.29	2232126.29	Картометрический	1.00	-
36	519787.78	2232087.56	Картометрический	1.00	-
37	519792.98	2232026.04	Картометрический	1.00	-
38	519812.02	2231883.65	Картометрический	1.00	-
1	519829.48	2231874.54	Картометрический	1.00	-
39	520200.03	2232633.51	Картометрический	1.00	-
40	520205.55	2232635.64	Картометрический	1.00	-
41	520233.35	2232660.37	Картометрический	1.00	-
42	520265.27	2232686.51	Картометрический	1.00	-
43	520283.82	2232701.55	Картометрический	1.00	-
44	520303.45	2232721.60	Картометрический	1.00	-
45	520329.93	2232759.54	Картометрический	1.00	-
46	520345.85	2232791.66	Картометрический	1.00	-
47	520382.38	2232889.29	Картометрический	1.00	-
48	520387.96	2232890.94	Картометрический	1.00	-
49	520395.74	2232911.28	Картометрический	1.00	-
50	520393.46	2232919.35	Картометрический	1.00	-
51	520397.40	2232929.71	Картометрический	1.00	-
52	520426.73	2233008.21	Картометрический	1.00	-
53	520432.11	2233012.95	Картометрический	1.00	-
54	520441.86	2233014.00	Картометрический	1.00	-
55	520445.50	2233013.34	Картометрический	1.00	-
56	520515.76	2232998.17	Картометрический	1.00	-
57	520531.48	2232994.78	Картометрический	1.00	-
58	520553.14	2232990.82	Картометрический	1.00	-
59	520630.06	2232976.38	Картометрический	1.00	-
60	520690.72	2232968.37	Картометрический	1.00	-
61	520766.09	2232962.47	Картометрический	1.00	-
62	520774.09	2232956.32	Картометрический	1.00	-
63	520784.63	2232956.89	Картометрический	1.00	-
64	520790.18	2232960.04	Картометрический	1.00	-
65	520885.03	2232963.32	Картометрический	1.00	-
66	520964.03	2232970.49	Картометрический	1.00	-
67	521041.03	2232982.40	Картометрический	1.00	-
68	521071.46	2232981.84	Картометрический	1.00	-
69	521143.94	2232988.26	Картометрический	1.00	-
70	521218.38	2232991.91	Картометрический	1.00	-
71	521306.43	2232993.38	Картометрический	1.00	-
72	521335.34	2232989.89	Картометрический	1.00	-
73	521336.60	2233001.81	Картометрический	1.00	-
74	521337.32	2233008.66	Картометрический	1.00	-
75	521309.11	2233012.10	Картометрический	1.00	-
76	521219.17	2233010.05	Картометрический	1.00	-
77	521144.37	2233005.82	Картометрический	1.00	-
78	521133.24	2233004.63	Картометрический	1.00	-
79	521061.21	2232998.49	Картометрический	1.00	-
80	521056.48	2232997.80	Картометрический	1.00	-

1	2	3	4	5	6
81	520981.85	2232985.17	Картометрический	1.00	-
82	520953.33	2232981.75	Картометрический	1.00	-
83	520800.79	2232976.28	Картометрический	1.00	-
84	520757.01	2232976.84	Картометрический	1.00	-
85	520691.59	2232981.82	Картометрический	1.00	-
86	520658.28	2232985.21	Картометрический	1.00	-
87	520518.80	2233012.48	Картометрический	1.00	-
88	520450.62	2233028.14	Картометрический	1.00	-
89	520438.79	2233034.39	Картометрический	1.00	-
90	520434.85	2233038.51	Картометрический	1.00	-
91	520432.92	2233043.11	Картометрический	1.00	-
92	520433.60	2233051.36	Картометрический	1.00	-
93	520441.70	2233087.06	Картометрический	1.00	-
94	520443.06	2233099.07	Картометрический	1.00	-
95	520445.39	2233106.48	Картометрический	1.00	-
96	520450.69	2233110.82	Картометрический	1.00	-
97	520450.65	2233120.25	Картометрический	1.00	-
98	520445.43	2233124.48	Картометрический	1.00	-
99	520444.41	2233128.62	Картометрический	1.00	-
100	520434.05	2233218.51	Картометрический	1.00	-
101	520425.92	2233291.92	Картометрический	1.00	-
102	520418.85	2233387.50	Картометрический	1.00	-
103	520399.67	2233578.18	Картометрический	1.00	-
104	520394.94	2233629.25	Картометрический	1.00	-
105	520396.34	2233637.55	Картометрический	1.00	-
106	520398.91	2233642.23	Картометрический	1.00	-
107	520397.05	2233662.81	Картометрический	1.00	-
108	520395.00	2233665.58	Картометрический	1.00	-
109	520391.61	2233671.45	Картометрический	1.00	-
110	520388.66	2233705.53	Картометрический	1.00	-
111	520380.38	2233759.28	Картометрический	1.00	-
112	520375.54	2233787.88	Картометрический	1.00	-
113	520361.47	2233859.76	Картометрический	1.00	-
114	520349.91	2233907.41	Картометрический	1.00	-
115	520342.86	2233938.86	Картометрический	1.00	-
116	520338.69	2233939.12	Картометрический	1.00	-
117	520328.77	2233972.23	Картометрический	1.00	-
118	520314.33	2233970.77	Картометрический	1.00	-
119	520315.22	2233964.60	Картометрический	1.00	-
120	520319.82	2233963.63	Картометрический	1.00	-
121	520322.56	2233957.88	Картометрический	1.00	-
122	520326.73	2233945.82	Картометрический	1.00	-
123	520329.84	2233928.73	Картометрический	1.00	-
124	520332.01	2233915.04	Картометрический	1.00	-
125	520332.64	2233905.38	Картометрический	1.00	-
126	520333.58	2233897.56	Картометрический	1.00	-
127	520338.29	2233880.38	Картометрический	1.00	-
128	520343.28	2233860.87	Картометрический	1.00	-

1	2	3	4	5	6
129	520349.06	2233836.85	Картометрический	1.00	-
130	520364.35	2233753.97	Картометрический	1.00	-
131	520369.65	2233714.05	Картометрический	1.00	-
132	520372.46	2233695.30	Картометрический	1.00	-
133	520373.86	2233679.46	Картометрический	1.00	-
134	520373.55	2233670.74	Картометрический	1.00	-
135	520373.84	2233663.39	Картометрический	1.00	-
136	520369.45	2233659.83	Картометрический	1.00	-
137	520370.13	2233646.71	Картометрический	1.00	-
138	520375.72	2233644.55	Картометрический	1.00	-
139	520378.25	2233632.78	Картометрический	1.00	-
140	520380.74	2233610.85	Картометрический	1.00	-
141	520381.83	2233584.30	Картометрический	1.00	-
142	520389.48	2233504.80	Картометрический	1.00	-
143	520392.76	2233465.13	Картометрический	1.00	-
144	520397.45	2233418.60	Картометрический	1.00	-
145	520403.07	2233365.79	Картометрический	1.00	-
146	520409.95	2233301.75	Картометрический	1.00	-
147	520415.57	2233249.74	Картометрический	1.00	-
148	520418.38	2233228.50	Картометрический	1.00	-
149	520421.35	2233197.75	Картометрический	1.00	-
150	520426.81	2233148.70	Картометрический	1.00	-
151	520429.00	2233126.69	Картометрический	1.00	-
152	520430.08	2233114.60	Картометрический	1.00	-
153	520428.84	2233099.39	Картометрический	1.00	-
154	520427.60	2233086.49	Картометрический	1.00	-
155	520424.05	2233065.96	Картометрический	1.00	-
156	520421.34	2233055.34	Картометрический	1.00	-
157	520413.74	2233044.34	Картометрический	1.00	-
158	520406.23	2233041.62	Картометрический	1.00	-
159	520401.60	2233025.48	Картометрический	1.00	-
160	520405.90	2233017.87	Картометрический	1.00	-
161	520378.82	2232940.04	Картометрический	1.00	-
162	520369.52	2232913.30	Картометрический	1.00	-
163	520328.80	2232806.53	Картометрический	1.00	-
164	520309.62	2232770.08	Картометрический	1.00	-
165	520287.84	2232740.35	Картометрический	1.00	-
166	520269.13	2232721.12	Картометрический	1.00	-
167	520250.92	2232706.40	Картометрический	1.00	-
168	520217.31	2232682.51	Картометрический	1.00	-
169	520185.88	2232664.17	Картометрический	1.00	-
170	520185.51	2232663.81	Картометрический	1.00	-
171	520182.91	2232659.25	Картометрический	1.00	-
172	520182.91	2232654.41	Картометрический	1.00	-
173	520194.72	2232635.99	Картометрический	1.00	-
39	520200.03	2232633.51	Картометрический	1.00	-

3. Сведения о характерных точках части (частей) границы объекта					
Обозначение характерных точек части границы	Координаты, м		Метод определения координат характерной точки	Средняя квадратическая погрешность положения характерной точки (Mt), м	Описание обозначения точки на местности (при наличии)
	X	Y			
1	2	3	4	5	6
Часть №					
-	-	-	-	-	-



Сведения о местоположении измененных (уточненных) границ объекта

## 2. Сведения о характерных точках границ объекта

### 3. Сведения о характерных точках части (частей) границы объекта

Часть №

-	-	-	-	-	-	-	-
---	---	---	---	---	---	---	---



Используемые условные знаки и обозначения:

- границы территориальной зоны
- границы муниципального образования
- характерная точка границ территориальной зоны

Руководитель БУ ВО «Информационно-проектный центр»  
 Подпись: *Ю. В. Шалыгина* Дата « 28 » февраля 2023 г.  
 Место для отвода печати (при наличии) иная составленная описанием местоположения границ объекта

Масштаб 1:5000

## ОПИСАНИЕ МЕСТОПОЛОЖЕНИЯ ГРАНИЦ

Зона сельскохозяйственного использования в границах населенного пункта  
села Николаевка - СХ1/4

(наименование объекта, местоположение границ которого описано  
(далее объект))

## Раздел 1

Сведения об объекте		
№ п/п	Характеристики объекта	Описание характеристик
1	2	3
1	Местоположение объекта	Воронежская область, Терновский муниципальный район, Тамбовское сельское поселение, село Николаевка
2	Площадь объекта $\pm$ величина погрешности определения площади ( $P \pm \text{Дельта } P$ )	-
3	Иные характеристики объекта	-

## Раздел 2

Сведения о местоположении границ объекта					
1. Система координат: МСК - 36, зона 2					
2. Сведения о характерных точках границ объекта					
Обозначение характерных точек границ	Координаты, м		Метод определения координат характерной точки	Средняя квадратическая погрешность положения характерной точки (Mt), м	Описание обозначения точки на местности (при наличии)
	X	Y			
1	2	3	4	5	6
1	521236.47	2232479.10	Аналитический	0.10	-
2	521241.87	2232555.03	Аналитический	0.10	-
3	521213.34	2232580.93	Аналитический	0.10	-
4	521216.90	2232756.20	Аналитический	0.10	-
5	521151.04	2232763.72	Аналитический	0.10	-
6	521166.13	2232835.96	Картометрический	1.00	-
7	521313.19	2232826.42	Картометрический	1.00	-
8	521316.85	2232850.41	Картометрический	1.00	-
9	521316.33	2232850.94	Картометрический	1.00	-
10	521310.13	2232854.72	Картометрический	1.00	-
11	521301.71	2232857.82	Картометрический	1.00	-
12	521284.96	2232856.37	Картометрический	1.00	-
13	521275.66	2232854.14	Картометрический	1.00	-
14	521255.61	2232850.94	Картометрический	1.00	-
15	521246.61	2232852.11	Картометрический	1.00	-
16	521238.76	2232851.14	Картометрический	1.00	-
17	521228.59	2232847.17	Картометрический	1.00	-
18	521220.75	2232847.36	Картометрический	1.00	-
19	521203.12	2232851.82	Картометрический	1.00	-
20	521187.82	2232851.04	Картометрический	1.00	-
21	521182.40	2232852.78	Картометрический	1.00	-
22	521172.13	2232854.43	Картометрический	1.00	-
23	521165.26	2232858.11	Картометрический	1.00	-
24	521154.41	2232857.92	Картометрический	1.00	-
25	521143.76	2232854.72	Картометрический	1.00	-
26	521134.56	2232851.91	Картометрический	1.00	-
27	521126.72	2232846.00	Картометрический	1.00	-
28	521125.65	2232839.42	Картометрический	1.00	-
29	521127.49	2232830.70	Картометрический	1.00	-
30	521124.10	2232821.02	Картометрический	1.00	-
31	521116.74	2232812.30	Картометрический	1.00	-
32	521112.19	2232798.94	Картометрический	1.00	-
33	521114.71	2232785.87	Картометрический	1.00	-
34	521118.87	2232770.95	Картометрический	1.00	-

1	2	3	4	5	6
35	521130.11	2232752.65	Картометрический	1.00	-
36	521144.05	2232736.57	Картометрический	1.00	-
37	521149.57	2232729.50	Картометрический	1.00	-
38	521156.35	2232726.70	Картометрический	1.00	-
39	521157.80	2232718.66	Картометрический	1.00	-
40	521162.55	2232702.97	Картометрический	1.00	-
41	521166.13	2232695.13	Картометрический	1.00	-
42	521166.13	2232687.96	Картометрический	1.00	-
43	521165.45	2232679.73	Картометрический	1.00	-
44	521158.77	2232671.88	Картометрический	1.00	-
45	521149.38	2232667.53	Картометрический	1.00	-
46	521135.24	2232668.30	Картометрический	1.00	-
47	521123.52	2232674.11	Картометрический	1.00	-
48	521116.93	2232679.53	Картометрический	1.00	-
49	521112.38	2232684.38	Картометрический	1.00	-
50	521107.54	2232684.57	Картометрический	1.00	-
51	521105.12	2232688.54	Картометрический	1.00	-
52	521096.99	2232690.86	Картометрический	1.00	-
53	521093.69	2232693.67	Картометрический	1.00	-
54	521083.33	2232697.35	Картометрический	1.00	-
55	521080.52	2232699.58	Картометрический	1.00	-
56	521071.71	2232705.20	Картометрический	1.00	-
57	521066.48	2232707.71	Картометрический	1.00	-
58	521058.73	2232705.49	Картометрический	1.00	-
59	521053.79	2232711.20	Картометрический	1.00	-
60	521047.89	2232715.27	Картометрический	1.00	-
61	521035.59	2232715.56	Картометрический	1.00	-
62	521033.36	2232719.63	Картометрический	1.00	-
63	521022.71	2232722.43	Картометрический	1.00	-
64	521017.19	2232721.76	Картометрический	1.00	-
65	521009.54	2232724.95	Картометрический	1.00	-
66	520995.98	2232726.21	Картометрический	1.00	-
67	520982.81	2232723.69	Картометрический	1.00	-
68	520971.09	2232720.89	Картометрический	1.00	-
69	520958.50	2232714.78	Картометрический	1.00	-
70	520953.47	2232712.36	Картометрический	1.00	-
71	520946.20	2232710.91	Картометрический	1.00	-
72	520942.72	2232705.58	Картометрический	1.00	-
73	520938.16	2232697.55	Картометрический	1.00	-
74	520932.35	2232689.61	Картометрический	1.00	-
75	520925.29	2232679.24	Картометрический	1.00	-
76	520919.57	2232673.43	Картометрический	1.00	-
77	520916.18	2232666.17	Картометрический	1.00	-
78	520915.41	2232655.42	Картометрический	1.00	-
79	520911.63	2232653.58	Картометрический	1.00	-
80	520906.69	2232650.77	Картометрический	1.00	-
81	520898.85	2232639.83	Картометрический	1.00	-
82	520892.55	2232631.98	Картометрический	1.00	-

1	2	3	4	5	6
83	520890.03	2232617.36	Картометрический	1.00	-
84	520885.58	2232613.68	Картометрический	1.00	-
85	520883.06	2232607.48	Картометрический	1.00	-
86	520881.51	2232600.51	Картометрический	1.00	-
87	520880.25	2232595.86	Картометрический	1.00	-
88	520871.83	2232592.47	Картометрический	1.00	-
89	520865.53	2232588.99	Картометрический	1.00	-
90	520862.82	2232583.27	Картометрический	1.00	-
91	520861.18	2232572.72	Картометрический	1.00	-
92	520854.78	2232568.65	Картометрический	1.00	-
93	520850.81	2232563.32	Картометрический	1.00	-
94	520850.43	2232558.87	Картометрический	1.00	-
95	520846.65	2232557.42	Картометрический	1.00	-
96	520841.32	2232553.45	Картометрический	1.00	-
97	520840.26	2232547.64	Картометрический	1.00	-
98	520836.09	2232536.79	Картометрический	1.00	-
99	520831.93	2232521.00	Картометрический	1.00	-
100	520822.73	2232505.32	Картометрический	1.00	-
101	520812.46	2232490.60	Картометрический	1.00	-
102	520804.14	2232480.43	Картометрический	1.00	-
103	520795.52	2232476.46	Картометрический	1.00	-
104	520785.45	2232471.03	Картометрический	1.00	-
105	520780.89	2232464.74	Картометрический	1.00	-
106	520774.02	2232462.32	Картометрический	1.00	-
107	520770.73	2232459.12	Картометрический	1.00	-
108	520769.47	2232453.12	Картометрический	1.00	-
109	520765.59	2232448.37	Картометрический	1.00	-
110	520759.59	2232448.47	Картометрический	1.00	-
111	520747.10	2232448.08	Картометрический	1.00	-
112	520741.09	2232444.21	Картометрический	1.00	-
113	520728.89	2232443.72	Картометрический	1.00	-
114	520710.49	2232444.31	Картометрический	1.00	-
115	520696.74	2232441.88	Картометрический	1.00	-
116	520692.38	2232441.50	Картометрический	1.00	-
117	520684.15	2232444.98	Картометрический	1.00	-
118	520677.47	2232445.37	Картометрический	1.00	-
119	520663.33	2232438.88	Картометрический	1.00	-
120	520651.03	2232434.14	Картометрический	1.00	-
121	520639.80	2232427.84	Картометрический	1.00	-
122	520630.40	2232428.52	Картометрический	1.00	-
123	520619.46	2232427.45	Картометрический	1.00	-
124	520606.09	2232433.07	Картометрический	1.00	-
125	520588.57	2232443.72	Картометрический	1.00	-
126	520568.81	2232460.28	Картометрический	1.00	-
127	520560.77	2232466.00	Картометрический	1.00	-
128	520555.64	2232469.48	Картометрический	1.00	-
129	520547.99	2232478.68	Картометрический	1.00	-
130	520536.08	2232480.81	Картометрический	1.00	-

1	2	3	4	5	6
131	520524.75	2232478.88	Картометрический	1.00	-
132	520518.55	2232474.04	Картометрический	1.00	-
133	520512.84	2232463.09	Картометрический	1.00	-
134	520502.76	2232461.93	Картометрический	1.00	-
135	520494.82	2232447.89	Картометрический	1.00	-
136	520490.56	2232439.66	Картометрический	1.00	-
137	520480.68	2232429.97	Картометрический	1.00	-
138	520465.48	2232398.60	Картометрический	1.00	-
139	520455.89	2232390.56	Картометрический	1.00	-
140	520448.34	2232382.81	Картометрический	1.00	-
141	520434.78	2232366.25	Картометрический	1.00	-
142	520422.39	2232354.05	Картометрический	1.00	-
143	520411.15	2232350.56	Картометрический	1.00	-
144	520404.18	2232350.27	Картометрический	1.00	-
145	520398.37	2232344.75	Картометрический	1.00	-
146	520387.91	2232337.20	Картометрический	1.00	-
147	520371.16	2232335.16	Картометрический	1.00	-
148	520360.79	2232334.78	Картометрический	1.00	-
149	520347.04	2232339.23	Картометрический	1.00	-
150	520330.58	2232349.98	Картометрический	1.00	-
151	520318.47	2232354.44	Картометрический	1.00	-
152	520310.05	2232352.40	Картометрический	1.00	-
153	520304.34	2232347.85	Картометрический	1.00	-
154	520294.65	2232345.72	Картометрический	1.00	-
155	520283.90	2232339.62	Картометрический	1.00	-
156	520272.47	2232331.19	Картометрический	1.00	-
157	520268.31	2232322.58	Картометрический	1.00	-
158	520263.66	2232315.51	Картометрический	1.00	-
159	520272.14	2232298.48	Картометрический	1.00	-
160	520328.31	2232272.52	Картометрический	1.00	-
161	520367.82	2232255.48	Картометрический	1.00	-
162	520454.20	2232239.60	Картометрический	1.00	-
163	520446.84	2232195.05	Картометрический	1.00	-
164	520800.14	2232162.79	Картометрический	1.00	-
165	520803.77	2232211.57	Аналитический	0.10	-
166	520806.63	2232428.16	Аналитический	0.10	-
167	520818.97	2232452.05	Аналитический	0.10	-
168	520851.61	2232469.85	Аналитический	0.10	-
169	520916.43	2232473.66	Аналитический	0.10	-
170	521092.33	2232486.55	Аналитический	0.10	-
1	521236.47	2232479.10	Аналитический	0.10	-
171	520678.42	2233253.19	Картометрический	1.00	-
172	520697.88	2233422.29	Картометрический	1.00	-
173	520697.27	2233441.86	Картометрический	1.00	-
174	520673.89	2233437.00	Аналитический	0.10	-
175	520666.52	2233290.87	Аналитический	0.10	-
176	520545.41	2233292.63	Аналитический	0.10	-

1	2	3	4	5	6
177	520540.61	2233274.14	Картометрический	1.00	-
178	520524.72	2233231.91	Картометрический	1.00	-
179	520522.27	2233220.50	Картометрический	1.00	-
180	520522.30	2233211.86	Картометрический	1.00	-
181	520612.39	2233199.26	Картометрический	1.00	-
182	520628.52	2233202.15	Картометрический	1.00	-
171	520678.42	2233253.19	Картометрический	1.00	-
183	520690.65	2233679.55	Картометрический	1.00	-
184	520718.10	2233834.50	Картометрический	1.00	-
185	520736.41	2233947.05	Картометрический	1.00	-
186	520580.76	2233945.45	Картометрический	1.00	-
187	520578.85	2233693.34	Картометрический	1.00	-
188	520579.19	2233674.01	Картометрический	1.00	-
183	520690.65	2233679.55	Картометрический	1.00	-
189	520419.69	2231758.26	Картометрический	1.00	-
190	520435.18	2231826.05	Картометрический	1.00	-
191	520431.17	2231854.82	Картометрический	1.00	-
192	520408.24	2231854.35	Картометрический	1.00	-
193	520409.22	2231842.73	Картометрический	1.00	-
194	520410.37	2231823.26	Картометрический	1.00	-
195	520402.82	2231796.92	Картометрический	1.00	-
196	520389.85	2231762.44	Картометрический	1.00	-
197	520382.87	2231748.50	Картометрический	1.00	-
198	520368.15	2231738.43	Картометрический	1.00	-
199	520359.25	2231726.42	Картометрический	1.00	-
200	520353.82	2231712.09	Картометрический	1.00	-
201	520344.53	2231688.46	Картометрический	1.00	-
202	520338.33	2231673.35	Картометрический	1.00	-
203	520327.48	2231661.73	Картометрический	1.00	-
204	520306.95	2231642.36	Картометрический	1.00	-
205	520295.72	2231626.09	Картометрический	1.00	-
206	520281.00	2231608.27	Картометрический	1.00	-
207	520265.50	2231599.36	Картометрический	1.00	-
208	520238.77	2231590.84	Картометрический	1.00	-
209	520217.86	2231577.67	Картометрический	1.00	-
210	520205.07	2231570.31	Картометрический	1.00	-
211	520200.42	2231560.62	Картометрический	1.00	-
212	520199.65	2231554.43	Картометрический	1.00	-
213	520198.49	2231552.49	Картометрический	1.00	-
214	520198.49	2231540.09	Картометрический	1.00	-
215	520191.90	2231537.00	Картометрический	1.00	-
216	520177.18	2231537.38	Картометрический	1.00	-
217	520162.85	2231537.00	Картометрический	1.00	-
218	520158.78	2231535.96	Картометрический	1.00	-
219	520183.79	2231523.13	Картометрический	1.00	-
220	520284.50	2231581.62	Картометрический	1.00	-



1	2	3	4	5	6
221	520381.46	2231690.90	Картометрический	1.00	-
189	520419.69	2231758.26	Картометрический	1.00	-
222	520378.82	2232940.04	Картометрический	1.00	-
223	520323.29	2232959.82	Картометрический	1.00	-
224	520281.77	2232898.01	Картометрический	1.00	-
225	520243.04	2232869.73	Картометрический	1.00	-
226	520249.81	2232859.27	Картометрический	1.00	-
227	520253.11	2232838.74	Картометрический	1.00	-
228	520252.72	2232818.79	Картометрический	1.00	-
229	520243.23	2232788.77	Картометрический	1.00	-
230	520229.48	2232770.57	Картометрический	1.00	-
231	520215.34	2232755.65	Картометрический	1.00	-
232	520191.13	2232744.03	Картометрический	1.00	-
233	520152.00	2232726.02	Картометрический	1.00	-
234	520130.12	2232715.56	Картометрический	1.00	-
235	520121.98	2232704.91	Картометрический	1.00	-
236	520129.54	2232690.19	Картометрический	1.00	-
237	520143.09	2232684.18	Картометрический	1.00	-
238	520154.72	2232679.15	Картометрический	1.00	-
239	520169.05	2232674.89	Картометрический	1.00	-
240	520178.63	2232660.75	Картометрический	1.00	-
241	520182.91	2232659.25	Картометрический	1.00	-
242	520185.51	2232663.81	Картометрический	1.00	-
243	520185.88	2232664.17	Картометрический	1.00	-
244	520217.31	2232682.51	Картометрический	1.00	-
245	520250.92	2232706.40	Картометрический	1.00	-
246	520269.13	2232721.12	Картометрический	1.00	-
247	520287.84	2232740.35	Картометрический	1.00	-
248	520309.62	2232770.08	Картометрический	1.00	-
249	520328.80	2232806.53	Картометрический	1.00	-
250	520369.52	2232913.30	Картометрический	1.00	-
222	520378.82	2232940.04	Картометрический	1.00	-
251	520158.83	2232643.75	Картометрический	1.00	-
252	520154.33	2232653.97	Картометрический	1.00	-
253	520145.22	2232667.72	Картометрический	1.00	-
254	520132.73	2232676.53	Картометрический	1.00	-
255	520116.08	2232689.61	Картометрический	1.00	-
256	520109.68	2232696.00	Картометрический	1.00	-
257	520108.23	2232700.94	Картометрический	1.00	-
258	520106.68	2232708.49	Картометрический	1.00	-
259	520105.33	2232714.20	Картометрический	1.00	-
260	520109.20	2232723.31	Картометрический	1.00	-
261	520116.37	2232729.12	Картометрический	1.00	-
262	520131.47	2232736.28	Картометрический	1.00	-
263	520136.41	2232736.48	Картометрический	1.00	-
264	520142.32	2232736.67	Картометрический	1.00	-

1	2	3	4	5	6
265	520148.32	2232738.90	Картометрический	1.00	-
266	520169.24	2232745.58	Картометрический	1.00	-
267	520172.63	2232750.13	Картометрический	1.00	-
268	520183.96	2232754.10	Картометрический	1.00	-
269	520203.33	2232764.56	Картометрический	1.00	-
270	520204.20	2232767.37	Картометрический	1.00	-
271	520211.46	2232772.31	Картометрический	1.00	-
272	520220.37	2232778.80	Картометрический	1.00	-
273	520227.73	2232794.48	Картометрический	1.00	-
274	520227.15	2232798.84	Картометрический	1.00	-
275	520230.83	2232801.07	Картометрический	1.00	-
276	520233.06	2232807.95	Картометрический	1.00	-
277	520232.87	2232814.63	Картометрический	1.00	-
278	520234.90	2232823.83	Картометрический	1.00	-
279	520240.52	2232835.16	Картометрический	1.00	-
280	520239.26	2232842.62	Картометрический	1.00	-
281	520238.77	2232852.11	Картометрический	1.00	-
282	520236.26	2232856.75	Картометрический	1.00	-
283	520236.26	2232867.12	Картометрический	1.00	-
284	520227.54	2232867.12	Картометрический	1.00	-
285	520221.73	2232870.99	Картометрический	1.00	-
286	520216.11	2232874.28	Картометрический	1.00	-
287	520208.37	2232877.38	Картометрический	1.00	-
288	520196.36	2232885.03	Картометрический	1.00	-
289	520185.90	2232886.00	Картометрический	1.00	-
290	520160.53	2232893.36	Картометрический	1.00	-
291	520138.54	2232896.07	Картометрический	1.00	-
292	520114.53	2232895.98	Картометрический	1.00	-
293	520101.16	2232891.91	Картометрический	1.00	-
294	520088.09	2232883.87	Картометрический	1.00	-
295	520081.50	2232877.28	Картометрический	1.00	-
296	520075.31	2232869.92	Картометрический	1.00	-
297	520066.20	2232865.66	Картометрический	1.00	-
298	520057.78	2232866.34	Картометрический	1.00	-
299	520046.74	2232870.31	Картометрический	1.00	-
300	520020.20	2232876.51	Картометрический	1.00	-
301	520007.13	2232878.06	Картометрический	1.00	-
302	519993.38	2232877.38	Картометрический	1.00	-
303	519975.75	2232875.25	Картометрический	1.00	-
304	519960.45	2232878.06	Картометрический	1.00	-
305	519943.21	2232883.68	Картометрический	1.00	-
306	519936.34	2232885.42	Картометрический	1.00	-
307	519932.56	2232888.62	Картометрический	1.00	-
308	519931.30	2232899.56	Картометрический	1.00	-
309	519928.49	2232910.89	Картометрический	1.00	-
310	519915.42	2232930.84	Картометрический	1.00	-
311	519909.22	2232946.62	Картометрический	1.00	-
312	519900.22	2232957.37	Картометрический	1.00	-

1	2	3	4	5	6
313	519892.37	2232971.61	Картометрический	1.00	-
314	519886.37	2232983.42	Картометрический	1.00	-
315	519878.81	2232995.63	Картометрический	1.00	-
316	519871.62	2233006.43	Картометрический	1.00	-
317	519865.26	2233012.09	Картометрический	1.00	-
318	519857.92	2233012.02	Картометрический	1.00	-
319	519848.30	2233009.83	Картометрический	1.00	-
320	519839.20	2233007.42	Картометрический	1.00	-
321	519830.42	2233003.80	Картометрический	1.00	-
322	519821.10	2232997.47	Картометрический	1.00	-
323	519817.71	2232989.52	Картометрический	1.00	-
324	519816.06	2232978.48	Картометрический	1.00	-
325	519820.90	2232969.67	Картометрический	1.00	-
326	519826.33	2232960.57	Картометрический	1.00	-
327	519833.10	2232950.50	Картометрический	1.00	-
328	519842.40	2232939.36	Картометрический	1.00	-
329	519848.11	2232927.45	Картометрический	1.00	-
330	519854.89	2232910.89	Картометрический	1.00	-
331	519855.96	2232893.55	Картометрический	1.00	-
332	519853.44	2232875.74	Картометрический	1.00	-
333	519841.62	2232849.01	Картометрический	1.00	-
334	519914.55	2232786.25	Картометрический	1.00	-
335	519961.81	2232792.06	Картометрический	1.00	-
336	519969.94	2232738.99	Картометрический	1.00	-
337	520021.85	2232667.33	Картометрический	1.00	-
338	520093.61	2232590.77	Картометрический	1.00	-
339	520125.51	2232616.89	Картометрический	1.00	-
340	520153.31	2232641.63	Картометрический	1.00	-
251	520158.83	2232643.75	Картометрический	1.00	-
341	519836.69	2232859.08	Картометрический	1.00	-
342	519845.79	2232875.93	Картометрический	1.00	-
343	519851.21	2232898.20	Картометрический	1.00	-
344	519842.89	2232918.15	Картометрический	1.00	-
345	519833.20	2232936.16	Картометрический	1.00	-
346	519813.34	2232966.47	Картометрический	1.00	-
347	519809.20	2232923.42	Картометрический	1.00	-
348	519791.28	2232879.32	Картометрический	1.00	-
349	519770.42	2232882.10	Картометрический	1.00	-
350	519744.81	2232911.02	Картометрический	1.00	-
351	519724.33	2232931.11	Картометрический	1.00	-
352	519677.29	2232946.82	Картометрический	1.00	-
353	519668.96	2232938.10	Картометрический	1.00	-
354	519679.61	2232924.74	Картометрический	1.00	-
355	519690.65	2232919.90	Картометрический	1.00	-
356	519716.22	2232915.63	Картометрический	1.00	-
357	519726.67	2232904.79	Картометрический	1.00	-
358	519736.55	2232887.74	Картометрический	1.00	-

1	2	3	4	5	6
359	519741.59	2232870.51	Картометрический	1.00	-
360	519753.40	2232860.05	Картометрический	1.00	-
361	519767.93	2232850.17	Картометрический	1.00	-
362	519776.26	2232845.13	Картометрический	1.00	-
363	519805.12	2232843.00	Картометрический	1.00	-
364	519826.03	2232848.43	Картометрический	1.00	-
341	519836.69	2232859.08	Картометрический	1.00	-
365	519533.19	2232934.03	Картометрический	1.00	-
366	519518.85	2232955.05	Картометрический	1.00	-
367	519487.00	2232978.29	Картометрический	1.00	-
368	519480.98	2233000.27	Картометрический	1.00	-
369	519478.76	2233032.52	Картометрический	1.00	-
370	519507.43	2233111.26	Картометрический	1.00	-
371	519498.81	2233132.76	Картометрический	1.00	-
372	519469.08	2233131.59	Картометрический	1.00	-
373	519439.93	2233101.47	Картометрический	1.00	-
374	519419.78	2233073.78	Картометрический	1.00	-
375	519407.00	2233041.63	Картометрический	1.00	-
376	519373.40	2233016.55	Картометрический	1.00	-
377	519346.67	2233021.57	Картометрический	1.00	-
378	519328.36	2233040.37	Картометрический	1.00	-
379	519298.24	2233098.95	Картометрический	1.00	-
380	519275.88	2233098.28	Картометрический	1.00	-
381	519202.86	2233063.71	Картометрический	1.00	-
382	519155.68	2233063.75	Картометрический	1.00	-
383	519153.74	2233046.25	Картометрический	1.00	-
384	519199.09	2233051.79	Картометрический	1.00	-
385	519228.14	2233047.92	Картометрический	1.00	-
386	519338.53	2233009.09	Картометрический	1.00	-
387	519372.04	2233004.35	Картометрический	1.00	-
388	519366.42	2232953.60	Картометрический	1.00	-
389	519484.96	2232938.88	Картометрический	1.00	-
365	519533.19	2232934.03	Картометрический	1.00	-
390	520343.28	2233860.87	Картометрический	1.00	-
391	520338.29	2233880.38	Картометрический	1.00	-
392	520333.58	2233897.56	Картометрический	1.00	-
393	520332.64	2233905.38	Картометрический	1.00	-
394	520332.01	2233915.04	Картометрический	1.00	-
395	520329.84	2233928.73	Картометрический	1.00	-
396	520326.73	2233945.82	Картометрический	1.00	-
397	520322.56	2233957.88	Картометрический	1.00	-
398	520319.82	2233963.63	Картометрический	1.00	-
399	520315.22	2233964.60	Картометрический	1.00	-
400	520314.33	2233970.77	Картометрический	1.00	-
401	520206.93	2233964.24	Картометрический	1.00	-
402	520017.32	2233945.93	Картометрический	1.00	-

1	2	3	4	5	6
403	520010.37	2233880.02	Картометрический	1.00	-
404	520007.19	2233832.52	Картометрический	1.00	-
405	519970.19	2233792.16	Картометрический	1.00	-
406	519905.33	2233741.25	Картометрический	1.00	-
407	519830.19	2233722.55	Картометрический	1.00	-
408	519780.55	2233717.06	Картометрический	1.00	-
409	519694.55	2233711.74	Картометрический	1.00	-
410	519704.00	2233669.14	Картометрический	1.00	-
411	519705.12	2233664.08	Картометрический	1.00	-
412	519717.77	2233605.15	Картометрический	1.00	-
413	519667.80	2233538.91	Картометрический	1.00	-
414	519606.84	2233469.62	Аналитический	0.10	-
415	519556.97	2233328.83	Аналитический	0.10	-
416	519536.79	2233286.81	Аналитический	0.10	-
417	519505.10	2233237.82	Аналитический	0.10	-
418	519470.71	2233185.96	Аналитический	0.10	-
419	519453.96	2233156.25	Аналитический	0.10	-
420	519424.61	2233112.31	Аналитический	0.10	-
421	519377.25	2233055.05	Аналитический	0.10	-
422	519367.70	2233050.18	Аналитический	0.10	-
423	519359.42	2233050.54	Аналитический	0.10	-
424	519351.68	2233057.21	Аналитический	0.10	-
425	519328.45	2233095.56	Аналитический	0.10	-
426	519310.08	2233117.17	Аналитический	0.10	-
427	519291.50	2233123.03	Аналитический	0.10	-
428	519273.70	2233126.72	Аналитический	0.10	-
429	519252.99	2233125.64	Аналитический	0.10	-
430	519242.37	2233118.07	Аналитический	0.10	-
431	519231.74	2233104.93	Аналитический	0.10	-
432	519213.02	2233093.04	Аналитический	0.10	-
433	519190.69	2233086.20	Аналитический	0.10	-
434	519174.66	2233084.76	Аналитический	0.10	-
435	519158.27	2233087.10	Аналитический	0.10	-
436	519157.32	2233077.74	Картометрический	1.00	-
437	519181.85	2233077.56	Картометрический	1.00	-
438	519217.29	2233083.55	Картометрический	1.00	-
439	519263.58	2233105.44	Картометрический	1.00	-
440	519277.91	2233110.29	Картометрический	1.00	-
441	519292.63	2233108.74	Картометрический	1.00	-
442	519305.03	2233104.48	Картометрический	1.00	-
443	519318.39	2233092.27	Картометрический	1.00	-
444	519332.34	2233066.90	Картометрический	1.00	-
445	519343.18	2233041.14	Картометрический	1.00	-
446	519358.68	2233028.16	Картометрический	1.00	-
447	519386.57	2233034.56	Картометрический	1.00	-
448	519404.58	2233065.35	Картометрический	1.00	-
449	519430.14	2233104.67	Картометрический	1.00	-
450	519472.17	2233148.64	Картометрический	1.00	-

1	2	3	4	5	6
451	519486.51	2233150.77	Картометрический	1.00	-
452	519498.52	2233146.70	Картометрический	1.00	-
453	519516.92	2233193.96	Картометрический	1.00	-
454	519587.22	2233266.59	Картометрический	1.00	-
455	519614.31	2233274.36	Картометрический	1.00	-
456	519616.36	2233282.66	Картометрический	1.00	-
457	519707.68	2233258.60	Картометрический	1.00	-
458	519772.82	2233526.40	Картометрический	1.00	-
459	519809.89	2233557.72	Картометрический	1.00	-
460	519815.46	2233559.36	Картометрический	1.00	-
461	519844.28	2233531.39	Картометрический	1.00	-
462	519887.82	2233572.61	Картометрический	1.00	-
463	519909.64	2233644.47	Картометрический	1.00	-
464	519947.47	2233693.85	Картометрический	1.00	-
465	520094.12	2233813.18	Картометрический	1.00	-
466	520274.73	2233878.15	Картометрический	1.00	-
390	520343.28	2233860.87	Картометрический	1.00	-
3. Сведения о характерных точках части (частей) границы объекта					
Обозначение характерных точек части границы	Координаты, м		Метод определения координат характерной точки	Средняя квадратическая погрешность положения характерной точки (Mt), м	Описание обозначения точки на местности (при наличии)
	X	Y			
1	2	3	4	5	6
Часть №					
-	-	-	-	-	-

Сведения о местоположении измененных (уточненных) границ объекта

## 2. Сведения о характерных точках границ объекта

Обозначение характерных точек границ	Существующие координаты, м		Измененные (уточненные) координаты, м		Метод определения координат характерной точки	Средняя квадратическая погрешность положения характерной точки (Mt), м	Описание обозначения точки на местности (при наличии)
	X	Y	X	Y			
1	2	3	4	5	6	7	8
-	-	-	-	-	-	-	-
3.Сведения о характерных точках части (частей) границы объекта							
Часть №							
-	-	-	-	-	-	-	-

Рисунок 4  
План границей области



Масштаб 1:5000

Векторные условные знаки в документе:

- границы территориальной зоны
- границы муниципального образования
- административная точка границ территориальной зоны

Руководитель ЮрО «Нормативно-правовой центр»  
Попов А. В. Шаламова. Дата: 28 февраля 2023г.  
Место для печати: ЮрО «Нормативно-правовой центр»  
Место для печати: ЮрО «Нормативно-правовой центр»



## ОПИСАНИЕ МЕСТОПОЛОЖЕНИЯ ГРАНИЦ

Зона сельскохозяйственного производства села Николаевка - СХ2/4

---

(наименование объекта, местоположение границ которого описано  
(далее объект))

## Раздел 1

Сведения об объекте		
№ п/п	Характеристики объекта	Описание характеристик
1	2	3
1	Местоположение объекта	Воронежская область, Терновский муниципальный район, Тамбовское сельское поселение, село Николаевка
2	Площадь объекта $\pm$ величина погрешности определения площади ( $P \pm \Delta P$ )	-
3	Иные характеристики объекта	-

## Раздел 2

Сведения о местоположении границ объекта					
1. Система координат: МСК - 36, зона 2					
2. Сведения о характерных точках границ объекта					
Обозначение характерных точек границ	Координаты, м		Метод определения координат характерной точки	Средняя квадратическая погрешность положения характерной точки (Mt), м	Описание обозначения точки на местности (при наличии)
	X	Y			
1	2	3	4	5	6
1	520697.27	2233441.86	Картометрический	1.00	-
2	520697.19	2233445.76	Картометрический	1.00	-
3	520696.67	2233463.36	Картометрический	1.00	-
4	520690.65	2233679.55	Картометрический	1.00	-
5	520579.19	2233674.01	Картометрический	1.00	-
6	520569.62	2233669.47	Картометрический	1.00	-
7	520568.03	2233682.64	Картометрический	1.00	-
8	520547.49	2233679.10	Картометрический	1.00	-
9	520512.20	2233660.32	Картометрический	1.00	-
10	520502.59	2233629.86	Картометрический	1.00	-
11	520523.69	2233543.81	Картометрический	1.00	-
12	520570.13	2233546.19	Картометрический	1.00	-
13	520563.87	2233492.93	Картометрический	1.00	-
14	520565.51	2233451.86	Картометрический	1.00	-
15	520565.19	2233441.47	Картометрический	1.00	-
16	520573.01	2233440.21	Аналитический	0.10	-
17	520673.89	2233437.00	Аналитический	0.10	-
1	520697.27	2233441.86	Картометрический	1.00	-
18	519717.77	2233605.15	Картометрический	1.00	-
19	519705.12	2233664.08	Картометрический	1.00	-
20	519704.00	2233669.14	Картометрический	1.00	-
21	519694.55	2233711.74	Картометрический	1.00	-
22	519645.04	2233708.79	Картометрический	1.00	-
23	519600.93	2233716.34	Картометрический	1.00	-
24	519589.34	2233764.77	Картометрический	1.00	-
25	519592.12	2233828.39	Картометрический	1.00	-
26	519591.69	2233891.79	Аналитический	0.10	-
27	519353.61	2233848.50	Аналитический	0.10	-
28	519215.98	2233811.84	Аналитический	0.10	-
29	519204.21	2233646.83	Аналитический	0.10	-
30	519178.88	2233306.36	Аналитический	0.10	-
31	519158.27	2233087.10	Аналитический	0.10	-
32	519174.66	2233084.76	Аналитический	0.10	-
33	519190.69	2233086.20	Аналитический	0.10	-

1	2	3	4	5	6
34	519213.02	2233093.04	Аналитический	0.10	-
35	519231.74	2233104.93	Аналитический	0.10	-
36	519242.37	2233118.07	Аналитический	0.10	-
37	519252.99	2233125.64	Аналитический	0.10	-
38	519273.70	2233126.72	Аналитический	0.10	-
39	519291.50	2233123.03	Аналитический	0.10	-
40	519310.08	2233117.17	Аналитический	0.10	-
41	519328.45	2233095.56	Аналитический	0.10	-
42	519351.68	2233057.21	Аналитический	0.10	-
43	519359.42	2233050.54	Аналитический	0.10	-
44	519367.70	2233050.18	Аналитический	0.10	-
45	519377.25	2233055.05	Аналитический	0.10	-
46	519424.61	2233112.31	Аналитический	0.10	-
47	519453.96	2233156.25	Аналитический	0.10	-
48	519470.71	2233185.96	Аналитический	0.10	-
49	519505.10	2233237.82	Аналитический	0.10	-
50	519536.79	2233286.81	Аналитический	0.10	-
51	519556.97	2233328.83	Аналитический	0.10	-
52	519606.84	2233469.62	Аналитический	0.10	-
53	519667.80	2233538.91	Картометрический	1.00	-
18	519717.77	2233605.15	Картометрический	1.00	-
3. Сведения о характерных точках части (частей) границы объекта					
Обозначение характерных точек части границы	Координаты, м		Метод определения координат характерной точки	Средняя квадратическая погрешность положения характерной точки (Mt), м	Описание обозначения точки на местности (при наличии)
	X	Y			
1	2	3	4	5	6
Часть №					
-	-	-	-	-	-

Сведения о местоположении измененных (уточненных) границ объекта

## 2. Сведения о характерных точках границ объекта

Обозначение характерных точек границ	Существующие координаты, м		Измененные (уточненные) координаты, м		Метод определения координат характерной точки	Средняя квадратическая погрешность положения характерной точки (Mt), м	Описание обозначения точки на местности (при наличии)
	X	Y	X	Y			
1	2	3	4	5	6	7	8
-	-	-	-	-	-	-	-
3.Сведения о характерных точках части (частей) границы объекта							
Часть №							
-	-	-	-	-	-	-	-


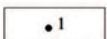
## Раздел 4

## План границ объекта




Масштаб 1:5000

Используемые условные знаки и обозначения:

- |   |   |
|---|---|
|  | границы территориальной зоны                  |
|  | характерная точка границ территориальной зоны |

Руководитель БУВО «Нормативно-проектный центр»

Подпись  Ю.В. Шалыгина Дата « 28 » февраля 2023 г.

Место для оттиска печати (при наличии) лица, составившего описание местоположения границ объекта



## ОПИСАНИЕ МЕСТОПОЛОЖЕНИЯ ГРАНИЦ

Зона рекреационного назначения - объектов отдыха села Николаевка - Р1/4

---

(наименование объекта, местоположение границ которого описано  
(далее объект))

## Раздел 1

Сведения об объекте		
№ п/п	Характеристики объекта	Описание характеристик
1	2	3
1	Местоположение объекта	Воронежская область, Терновский муниципальный район, Тамбовское сельское поселение, село Николаевка
2	Площадь объекта $\pm$ величина погрешности определения площади ( $P \pm \Delta P$ )	-
3	Иные характеристики объекта	-

## Раздел 2

Сведения о местоположении границ объекта					
1. Система координат: МСК - 36, зона 2					
2. Сведения о характерных точках границ объекта					
Обозначение характерных точек границ	Координаты, м		Метод определения координат характерной точки	Средняя квадратическая погрешность положения характерной точки (Mt), м	Описание обозначения точки на местности (при наличии)
	X	Y			
1	2	3	4	5	6
1	520666.52	2233290.87	Картометрический	1.00	-
2	520673.89	2233437.00	Картометрический	1.00	-
3	520573.01	2233440.21	Картометрический	1.00	-
4	520559.40	2233367.42	Картометрический	1.00	-
5	520556.13	2233368.03	Картометрический	1.00	-
6	520553.29	2233352.50	Картометрический	1.00	-
7	520556.49	2233351.90	Картометрический	1.00	-
8	520545.41	2233292.63	Картометрический	1.00	-
1	520666.52	2233290.87	Картометрический	1.00	-
3. Сведения о характерных точках части (частей) границы объекта					
Обозначение характерных точек части границы	Координаты, м		Метод определения координат характерной точки	Средняя квадратическая погрешность положения характерной точки (Mt), м	Описание обозначения точки на местности (при наличии)
	X	Y			
1	2	3	4	5	6
Часть №					
-	-	-	-	-	-

Сведения о местоположении измененных (уточненных) границ объекта

## 2. Сведения о характерных точках границ объекта

Обозначение характерных точек границ	Существующие координаты, м		Измененные (уточненные) координаты, м		Метод определения координат характерной точки	Средняя квадратическая погрешность положения характерной точки (Mt), м	Описание обозначения точки на местности (при наличии)
	X	Y	X	Y			
1	2	3	4	5	6	7	8
-	-	-	-	-	-	-	-
3.Сведения о характерных точках части (частей) границы объекта							
Часть №							
-	-	-	-	-	-	-	-



## Раздел 4

## План границ объекта




Масштаб 1:1000

Используемые условные знаки и обозначения:



границы территориальной зоны

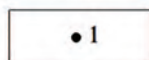

характерная точка границ территориальной зоны

Руководитель БУВО «Нормативно-проектный центр»

Подпись Ю.В.Шалыгина Ю.В.Шалыгина Дата « 28 » февраля 2023 г.

Место для оттиска печати (при наличии) лица, составившего описание местоположения границ объекта

## ОПИСАНИЕ МЕСТОПОЛОЖЕНИЯ ГРАНИЦ

Зона ритуальных объектов села Николаевка - СН1/4

---

(наименование объекта, местоположение границ которого описано  
(далее объект))

## Раздел 1

Сведения об объекте		
№ п/п	Характеристики объекта	Описание характеристик
1	2	3
1	Местоположение объекта	Воронежская область, Терновский муниципальный район, Тамбовское сельское поселение, село Николаевка
2	Площадь объекта $\pm$ величина погрешности определения площади ( $P \pm \Delta P$ )	-
3	Иные характеристики объекта	-

## Раздел 2

Сведения о местоположении границ объекта					
1. Система координат: МСК - 36, зона 2					
2. Сведения о характерных точках границ объекта					
Обозначение характерных точек границ	Координаты, м		Метод определения координат характерной точки	Средняя квадратическая погрешность положения характерной точки (Mt), м	Описание обозначения точки на местности (при наличии)
	X	Y			
1	2	3	4	5	6
1	520666.52	2233290.87	Аналитический	0.10	-
2	520673.89	2233437.00	Аналитический	0.10	-
3	520573.01	2233440.21	Аналитический	0.10	-
4	520559.40	2233367.42	Аналитический	0.10	-
5	520556.13	2233368.03	Аналитический	0.10	-
6	520553.29	2233352.50	Аналитический	0.10	-
7	520556.49	2233351.90	Аналитический	0.10	-
8	520545.41	2233292.63	Аналитический	0.10	-
1	520666.52	2233290.87	Аналитический	0.10	-
3. Сведения о характерных точках части (частей) границы объекта					
Обозначение характерных точек части границы	Координаты, м		Метод определения координат характерной точки	Средняя квадратическая погрешность положения характерной точки (Mt), м	Описание обозначения точки на местности (при наличии)
	X	Y			
1	2	3	4	5	6
Часть №					
-	-	-	-	-	-

Сведения о местоположении измененных (уточненных) границ объекта

## 2. Сведения о характерных точках границ объекта

Обозначение характерных точек границ	Существующие координаты, м		Измененные (уточненные) координаты, м		Метод определения координат характерной точки	Средняя квадратическая погрешность положения характерной точки (Mt), м	Описание обозначения точки на местности (при наличии)
	X	Y	X	Y			
1	2	3	4	5	6	7	8
-	-	-	-	-	-	-	-
3.Сведения о характерных точках части (частей) границы объекта							
Часть №							
-	-	-	-	-	-	-	-

## Раздел 4

## План границ объекта




Масштаб 1:1000

Используемые условные знаки и обозначения:



границы территориальной зоны

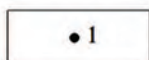

характерная точка границ территориальной зоны

Руководитель БУВО «Нормативно-проектный центр»

Подпись Ю.В.Шалыгина Ю.В.Шалыгина Дата « 28 » февраля 2023 г.

Место для оттиска печати (при наличии) лица, составившего описание местоположения границ объекта

СВЕДЕНИЯ О ГРАНИЦАХ ТЕРРИТОРИАЛЬНЫХ ЗОН,  
СОДЕРЖАЩИЕ ГРАФИЧЕСКОЕ ОПИСАНИЕ МЕСТОПОЛОЖЕНИЯ  
ГРАНИЦ ТЕРРИТОРИАЛЬНЫХ ЗОН, ПЕРЕЧЕНЬ КООРДИНАТ  
ХАРАКТЕРНЫХ ТОЧЕК ГРАНИЦ ТЕРРИТОРИАЛЬНЫХ ЗОН,  
РАСПОЛОЖЕННЫХ ЗА ГРАНИЦАМИ НАСЕЛЕННЫХ ПУНКТОВ НА  
ТЕРРИТОРИИ ТАМБОВСКОГО СЕЛЬСКОГО ПОСЕЛЕНИЯ

## ОПИСАНИЕ МЕСТОПОЛОЖЕНИЯ ГРАНИЦ

Зона улиц, дорог, инженерной и транспортной инфраструктуры за границами  
населенных пунктов - ИТ1

---

(наименование объекта, местоположение границ которого описано  
(далее объект))

## Раздел 1

Сведения об объекте		
№ п/п	Характеристики объекта	Описание характеристик
1	2	3
1	Местоположение объекта	Воронежская область, Терновский муниципальный район, Тамбовское сельское поселение
2	Площадь объекта $\pm$ величина погрешности определения площади ( $P \pm \Delta P$ )	-
3	Иные характеристики объекта	-

## Раздел 2

Сведения о местоположении границ объекта					
1. Система координат: МСК - 36, зона 2					
2. Сведения о характерных точках границ объекта					
Обозначение характерных точек границ	Координаты, м		Метод определения координат характерной точки	Средняя квадратическая погрешность положения характерной точки (Mt), м	Описание обозначения точки на местности (при наличии)
	X	Y			
1	2	3	4	5	6
1	518421.70	2223326.02	Картометрический	5.00	-
2	518422.60	2223338.39	Картометрический	5.00	-
3	518405.52	2223349.49	Картометрический	5.00	-
4	518368.76	2223373.32	Картометрический	5.00	-
5	518324.90	2223401.69	Картометрический	5.00	-
6	518283.53	2223430.61	Картометрический	5.00	-
7	518201.75	2223483.33	Картометрический	5.00	-
8	518134.40	2223527.08	Картометрический	5.00	-
9	518109.24	2223543.23	Картометрический	5.00	-
10	518033.31	2223594.20	Картометрический	5.00	-
11	517961.54	2223640.98	Картометрический	5.00	-
12	517891.04	2223686.48	Картометрический	5.00	-
13	517755.67	2223775.26	Картометрический	5.00	-
14	517701.41	2223809.67	Картометрический	5.00	-
15	517652.65	2223842.54	Картометрический	5.00	-
16	517597.39	2223877.45	Картометрический	5.00	-
17	517578.21	2223889.68	Картометрический	5.00	-
18	517565.89	2223897.76	Картометрический	5.00	-
19	517552.33	2223908.00	Картометрический	5.00	-
20	517557.16	2224331.18	Картометрический	5.00	-
21	517560.87	2225011.64	Картометрический	5.00	-
22	517567.73	2225783.92	Картометрический	5.00	-
23	517570.01	2226273.53	Картометрический	5.00	-
24	517571.18	2226526.45	Картометрический	5.00	-
25	517571.18	2226610.36	Картометрический	5.00	-
26	517570.32	2226667.71	Картометрический	5.00	-
27	517567.35	2226737.21	Картометрический	5.00	-
28	517564.46	2226791.57	Картометрический	5.00	-
29	517559.01	2226848.88	Картометрический	5.00	-
30	517550.45	2226916.77	Картометрический	5.00	-
31	517530.27	2227050.09	Картометрический	5.00	-
32	517517.23	2227131.78	Картометрический	5.00	-
33	517514.10	2227151.40	Картометрический	5.00	-
34	517506.90	2227196.44	Картометрический	5.00	-



1	2	3	4	5	6
35	517502.48	2227230.68	Картометрический	5.00	-
36	517499.76	2227251.78	Картометрический	5.00	-
37	517497.43	2227290.02	Картометрический	5.00	-
38	517500.42	2227330.32	Картометрический	5.00	-
39	517501.87	2227349.78	Картометрический	5.00	-
40	517505.53	2227380.96	Картометрический	5.00	-
41	517518.72	2227428.26	Картометрический	5.00	-
42	517529.46	2227466.76	Картометрический	5.00	-
43	517549.76	2227523.24	Картометрический	5.00	-
44	517556.66	2227542.44	Картометрический	5.00	-
45	517567.80	2227563.14	Картометрический	5.00	-
46	517579.31	2227575.24	Картометрический	5.00	-
47	517573.86	2227592.93	Картометрический	5.00	-
48	517556.29	2227572.33	Картометрический	5.00	-
49	517549.50	2227570.45	Картометрический	5.00	-
50	517542.85	2227559.81	Картометрический	5.00	-
51	517543.18	2227551.84	Картометрический	5.00	-
52	517534.87	2227527.58	Картометрический	5.00	-
53	517525.06	2227500.45	Картометрический	5.00	-
54	517512.93	2227466.93	Картометрический	5.00	-
55	517495.69	2227404.92	Картометрический	5.00	-
56	517489.11	2227381.24	Картометрический	5.00	-
57	517488.68	2227378.45	Картометрический	5.00	-
58	517483.40	2227343.97	Картометрический	5.00	-
59	517481.31	2227306.32	Картометрический	5.00	-
60	517480.16	2227285.60	Картометрический	5.00	-
61	517482.37	2227248.91	Картометрический	5.00	-
62	517487.50	2227206.72	Картометрический	5.00	-
63	517489.24	2227192.42	Картометрический	5.00	-
64	517502.70	2227107.89	Картометрический	5.00	-
65	517512.47	2227046.50	Картометрический	5.00	-
66	517517.93	2227009.06	Картометрический	5.00	-
67	517532.04	2226912.28	Картометрический	5.00	-
68	517532.24	2226910.09	Картометрический	5.00	-
69	517537.53	2226851.21	Картометрический	5.00	-
70	517546.94	2226735.32	Картометрический	5.00	-
71	517549.79	2226665.75	Картометрический	5.00	-
72	517550.66	2226610.09	Картометрический	5.00	-
73	517549.88	2226526.52	Картометрический	5.00	-
74	517548.46	2226274.17	Картометрический	5.00	-
75	517546.30	2225779.10	Картометрический	5.00	-
76	517539.53	2225007.32	Картометрический	5.00	-
77	517534.90	2224327.43	Картометрический	5.00	-
78	517531.70	2223910.37	Картометрический	5.00	-
79	517529.40	2223904.18	Картометрический	5.00	-
80	517523.98	2223901.53	Картометрический	5.00	-
81	517492.03	2223897.61	Картометрический	5.00	-
82	516832.71	2223861.11	Картометрический	5.00	-

1	2	3	4	5	6
83	516769.78	2223856.79	Картометрический	5.00	-
84	516395.03	2223832.59	Картометрический	5.00	-
85	516367.43	2223831.86	Картометрический	5.00	-
86	516281.70	2223810.22	Картометрический	5.00	-
87	516239.44	2223801.69	Картометрический	5.00	-
88	516240.58	2223800.91	Картометрический	5.00	-
89	516315.63	2223803.94	Картометрический	5.00	-
90	516367.79	2223814.70	Картометрический	5.00	-
91	516396.53	2223817.30	Картометрический	5.00	-
92	516872.23	2223846.68	Картометрический	5.00	-
93	517523.65	2223880.13	Картометрический	5.00	-
94	517557.76	2223875.44	Картометрический	5.00	-
95	517564.95	2223873.07	Картометрический	5.00	-
96	517577.01	2223868.02	Картометрический	5.00	-
97	517636.84	2223829.34	Картометрический	5.00	-
98	517687.28	2223796.95	Картометрический	5.00	-
99	517842.90	2223694.75	Картометрический	5.00	-
100	517964.30	2223616.23	Картометрический	5.00	-
101	518016.42	2223582.47	Картометрический	5.00	-
102	518069.53	2223548.67	Картометрический	5.00	-
103	518157.93	2223491.06	Картометрический	5.00	-
104	518223.38	2223447.48	Картометрический	5.00	-
105	518284.19	2223408.25	Картометрический	5.00	-
106	518313.81	2223390.63	Картометрический	5.00	-
107	518314.23	2223398.55	Картометрический	5.00	-
1	518421.70	2223326.02	Картометрический	5.00	-
108	518032.35	2227696.46	Картометрический	5.00	-
109	518032.35	2227697.11	Картометрический	5.00	-
110	518035.90	2227716.81	Картометрический	5.00	-
111	518031.81	2227715.83	Картометрический	5.00	-
112	518031.45	2227714.06	Картометрический	5.00	-
113	518029.15	2227695.99	Картометрический	5.00	-
114	517974.96	2227683.64	Картометрический	5.00	-
115	517974.54	2227681.17	Картометрический	5.00	-
108	518032.35	2227696.46	Картометрический	5.00	-
116	519241.56	2228077.57	Картометрический	5.00	-
117	519259.70	2228150.17	Картометрический	5.00	-
118	519286.20	2228276.96	Картометрический	5.00	-
119	519328.80	2228467.52	Картометрический	5.00	-
120	519348.49	2228553.65	Картометрический	5.00	-
121	519361.20	2228620.19	Картометрический	5.00	-
122	519370.76	2228690.44	Картометрический	5.00	-
123	519381.42	2228805.86	Картометрический	5.00	-
124	519384.55	2228899.54	Картометрический	5.00	-
125	519384.88	2229173.92	Картометрический	5.00	-
126	519386.50	2229269.25	Картометрический	5.00	-

1	2	3	4	5	6
127	519395.12	2229382.47	Картометрический	5.00	-
128	519405.79	2229458.94	Картометрический	5.00	-
129	519426.33	2229586.59	Картометрический	5.00	-
130	519444.13	2229698.43	Картометрический	5.00	-
131	519461.55	2229804.96	Картометрический	5.00	-
132	519476.57	2229887.25	Картометрический	5.00	-
133	519509.04	2230035.60	Картометрический	5.00	-
134	519736.81	2231061.25	Картометрический	5.00	-
135	519780.23	2231269.70	Картометрический	5.00	-
136	519798.04	2231383.32	Картометрический	5.00	-
137	519826.06	2231551.92	Картометрический	5.00	-
138	519834.00	2231602.84	Картометрический	5.00	-
139	519834.44	2231606.60	Картометрический	5.00	-
140	519838.15	2231638.59	Картометрический	5.00	-
141	519842.01	2231671.81	Картометрический	5.00	-
142	519842.24	2231684.26	Картометрический	5.00	-
143	519842.72	2231709.65	Картометрический	5.00	-
144	519843.17	2231733.43	Картометрический	5.00	-
145	519841.89	2231750.01	Картометрический	5.00	-
146	519837.37	2231808.51	Картометрический	5.00	-
147	519837.17	2231811.08	Картометрический	5.00	-
148	519829.48	2231874.54	Картометрический	5.00	-
149	519812.02	2231883.65	Картометрический	5.00	-
150	519816.64	2231849.12	Картометрический	5.00	-
151	519819.37	2231828.88	Картометрический	5.00	-
152	519824.04	2231737.01	Картометрический	5.00	-
153	519823.75	2231670.93	Картометрический	5.00	-
154	519814.70	2231606.21	Картометрический	5.00	-
155	519760.69	2231278.16	Картометрический	5.00	-
156	519753.96	2231245.23	Картометрический	5.00	-
157	519716.96	2231064.04	Картометрический	5.00	-
158	519488.79	2230038.87	Картометрический	5.00	-
159	519456.23	2229890.33	Картометрический	5.00	-
160	519441.23	2229807.62	Картометрический	5.00	-
161	519424.06	2229699.83	Картометрический	5.00	-
162	519406.12	2229590.14	Картометрический	5.00	-
163	519403.50	2229576.28	Картометрический	5.00	-
164	519398.61	2229550.41	Картометрический	5.00	-
165	519371.76	2229369.10	Картометрический	5.00	-
166	519363.85	2229178.45	Картометрический	5.00	-
167	519364.66	2228880.53	Картометрический	5.00	-
168	519352.07	2228703.37	Картометрический	5.00	-
169	519333.51	2228592.59	Картометрический	5.00	-
170	519271.15	2228320.97	Картометрический	5.00	-
171	519247.06	2228189.82	Картометрический	5.00	-
172	519238.06	2228150.88	Картометрический	5.00	-
173	519223.20	2228091.62	Картометрический	5.00	-
174	519205.01	2228052.98	Картометрический	5.00	-

1	2	3	4	5	6
175	519181.57	2228019.02	Картометрический	5.00	-
176	519147.29	2227978.85	Картометрический	5.00	-
177	519118.78	2227952.13	Картометрический	5.00	-
178	519072.11	2227915.19	Картометрический	5.00	-
179	518968.22	2227839.45	Картометрический	5.00	-
180	518948.93	2227828.01	Картометрический	5.00	-
181	518924.58	2227816.25	Картометрический	5.00	-
182	518894.27	2227805.89	Картометрический	5.00	-
183	518854.88	2227797.32	Картометрический	5.00	-
184	518787.45	2227789.73	Картометрический	5.00	-
185	518679.66	2227783.27	Картометрический	5.00	-
186	518425.55	2227768.13	Картометрический	5.00	-
187	518213.71	2227754.89	Картометрический	5.00	-
188	518195.09	2227752.75	Картометрический	5.00	-
189	518139.22	2227741.56	Картометрический	5.00	-
190	518056.15	2227721.68	Картометрический	5.00	-
191	518052.12	2227710.10	Картометрический	5.00	-
192	518088.66	2227715.40	Картометрический	5.00	-
193	518099.86	2227712.60	Картометрический	5.00	-
194	518140.84	2227722.39	Картометрический	5.00	-
195	518195.80	2227733.63	Картометрический	5.00	-
196	518214.35	2227735.41	Картометрический	5.00	-
197	518427.01	2227748.70	Картометрический	5.00	-
198	518680.74	2227763.99	Картометрический	5.00	-
199	518787.55	2227770.29	Картометрический	5.00	-
200	518856.25	2227778.14	Картометрический	5.00	-
201	518896.56	2227786.61	Картометрический	5.00	-
202	518933.84	2227799.84	Картометрический	5.00	-
203	518965.44	2227814.35	Картометрический	5.00	-
204	519088.64	2227903.04	Картометрический	5.00	-
205	519133.14	2227937.11	Картометрический	5.00	-
206	519164.73	2227966.66	Картометрический	5.00	-
207	519199.07	2228005.83	Картометрический	5.00	-
208	519224.52	2228042.35	Картометрический	5.00	-
116	519241.56	2228077.57	Картометрический	5.00	-
209	520342.86	2233938.86	Аналитический	0.20	-
210	520224.66	2234462.44	Картометрический	5.00	-
211	520184.22	2234648.59	Картометрический	5.00	-
212	520134.55	2234871.62	Картометрический	5.00	-
213	520097.21	2235047.53	Картометрический	5.00	-
214	520084.05	2235087.64	Картометрический	5.00	-
215	520070.86	2235112.60	Картометрический	5.00	-
216	520058.58	2235129.60	Картометрический	5.00	-
217	520044.37	2235142.55	Картометрический	5.00	-
218	520017.37	2235158.56	Картометрический	5.00	-
219	519972.02	2235177.95	Картометрический	5.00	-
220	519836.39	2235227.02	Картометрический	5.00	-

1	2	3	4	5	6
221	519590.91	2235316.34	Картометрический	5.00	-
222	519404.44	2235386.00	Картометрический	5.00	-
223	519259.80	2235436.89	Картометрический	5.00	-
224	519268.14	2235414.55	Картометрический	5.00	-
225	519301.94	2235403.95	Картометрический	5.00	-
226	519350.64	2235386.00	Картометрический	5.00	-
227	519958.13	2235160.49	Картометрический	5.00	-
228	520005.81	2235139.92	Картометрический	5.00	-
229	520029.50	2235123.50	Картометрический	5.00	-
230	520040.38	2235113.94	Картометрический	5.00	-
231	520051.72	2235100.53	Картометрический	5.00	-
232	520062.25	2235082.56	Картометрический	5.00	-
233	520075.49	2235049.95	Картометрический	5.00	-
234	520082.49	2235025.06	Картометрический	5.00	-
235	520139.26	2234770.74	Картометрический	5.00	-
236	520252.04	2234262.88	Картометрический	5.00	-
237	520283.92	2234112.78	Картометрический	5.00	-
238	520315.11	2233980.66	Картометрический	5.00	-
239	520313.41	2233976.79	Картометрический	5.00	-
240	520314.33	2233970.77	Аналитический	0.20	-
241	520328.77	2233972.23	Аналитический	0.20	-
242	520338.69	2233939.12	Аналитический	0.20	-
209	520342.86	2233938.86	Аналитический	0.20	-
243	515627.13	2224106.61	Картометрический	5.00	-
244	515623.29	2224113.52	Картометрический	5.00	-
245	515611.61	2224128.16	Картометрический	5.00	-
246	515591.69	2224145.88	Картометрический	5.00	-
247	515497.83	2224206.77	Картометрический	5.00	-
248	515352.82	2224308.92	Картометрический	5.00	-
249	515187.77	2224421.91	Картометрический	5.00	-
250	515041.30	2224522.52	Картометрический	5.00	-
251	514829.51	2224666.78	Картометрический	5.00	-
252	514794.78	2224683.72	Картометрический	5.00	-
253	514792.48	2224663.25	Картометрический	5.00	-
254	514817.40	2224649.12	Картометрический	5.00	-
255	515028.78	2224505.01	Картометрический	5.00	-
256	515174.70	2224404.76	Картометрический	5.00	-
257	515340.40	2224291.77	Картометрический	5.00	-
258	515580.74	2224132.80	Картометрический	5.00	-
259	515598.46	2224118.48	Картометрический	5.00	-
260	515613.76	2224102.53	Картометрический	5.00	-
261	515614.88	2224100.71	Картометрический	5.00	-
262	515621.23	2224103.60	Картометрический	5.00	-
243	515627.13	2224106.61	Картометрический	5.00	-

3. Сведения о характерных точках части (частей) границы объекта					
Обозначение характерных точек части границы	Координаты, м		Метод определения координат характерной точки	Средняя квадратическая погрешность положения характерной точки (Mt), м	Описание обозначения точки на местности (при наличии)
	X	Y			
1	2	3	4	5	6
Часть №					
-	-	-	-	-	-

Сведения о местоположении измененных (уточненных) границ объекта


## 2. Сведения о характерных точках границ объекта

Обозначение характерных точек границ	Существующие координаты, м		Измененные (уточненные) координаты, м		Метод определения координат характерной точки	Средняя квадратическая погрешность положения характерной точки (Mt), м	Описание обозначения точки на местности (при наличии)
	X	Y	X	Y			
1	2	3	4	5	6	7	8
-	-	-	-	-	-	-	-
3.Сведения о характерных точках части (частей) границы объекта							
Часть №							
-	-	-	-	-	-	-	-


## Раздел 4

## План границ объекта


## Схема расположения листов плана границ объекта

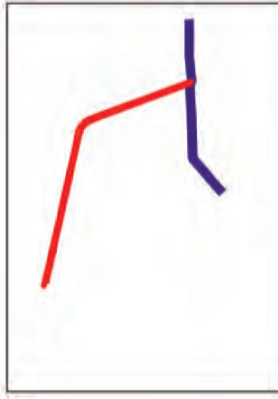


Лист № 5

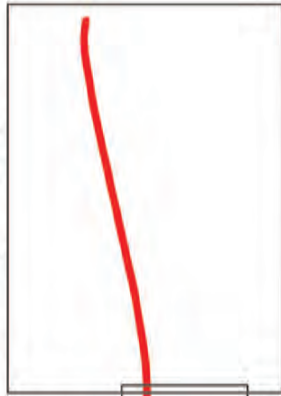


Лист № 4

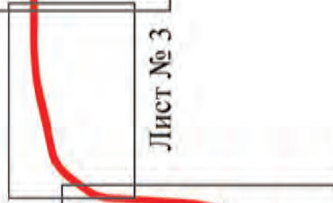


Лист № 3

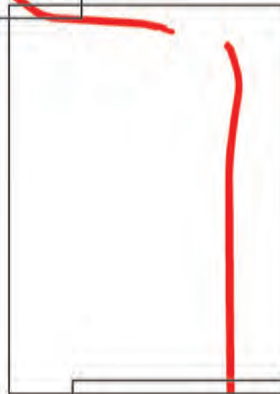

Лист № 2

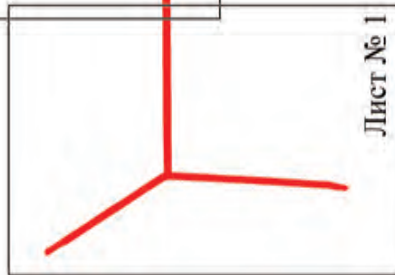

Лист № 1

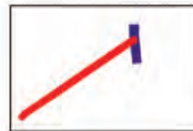

Лист № 6

Используемые условные знаки и обозначения:



границы территориальной зоны



границы муниципального образования



Лист № 1

область и номер листа плана границ объекта

Руководитель БУВО «Нормативно-проектный центр»

Подпись Ю.В. Шалыгина

Дата « 28 » февраля 2023 г.

Место для оттиска печати (при наличии) лица, составившего описание местоположения границ объекта

Масштаб 1:50000



План границ объекта

Лист № 1



Масштаб 1:5000

Используемые условные знаки и обозначения:


- |  |   |
|--|---|
|  | границы территориальной зоны                  |
|  | характерная точка границ территориальной зоны |

Руководитель БУВО «Нормативно-проектный центр»  
 Подпись Ю.В.Шалыгина Дата « 28 » февраля 2023 г.  
 Место для оттиска печати (при наличии) лица, составившего описание местоположения границ объекта





План границ объекта  
Лист № 2

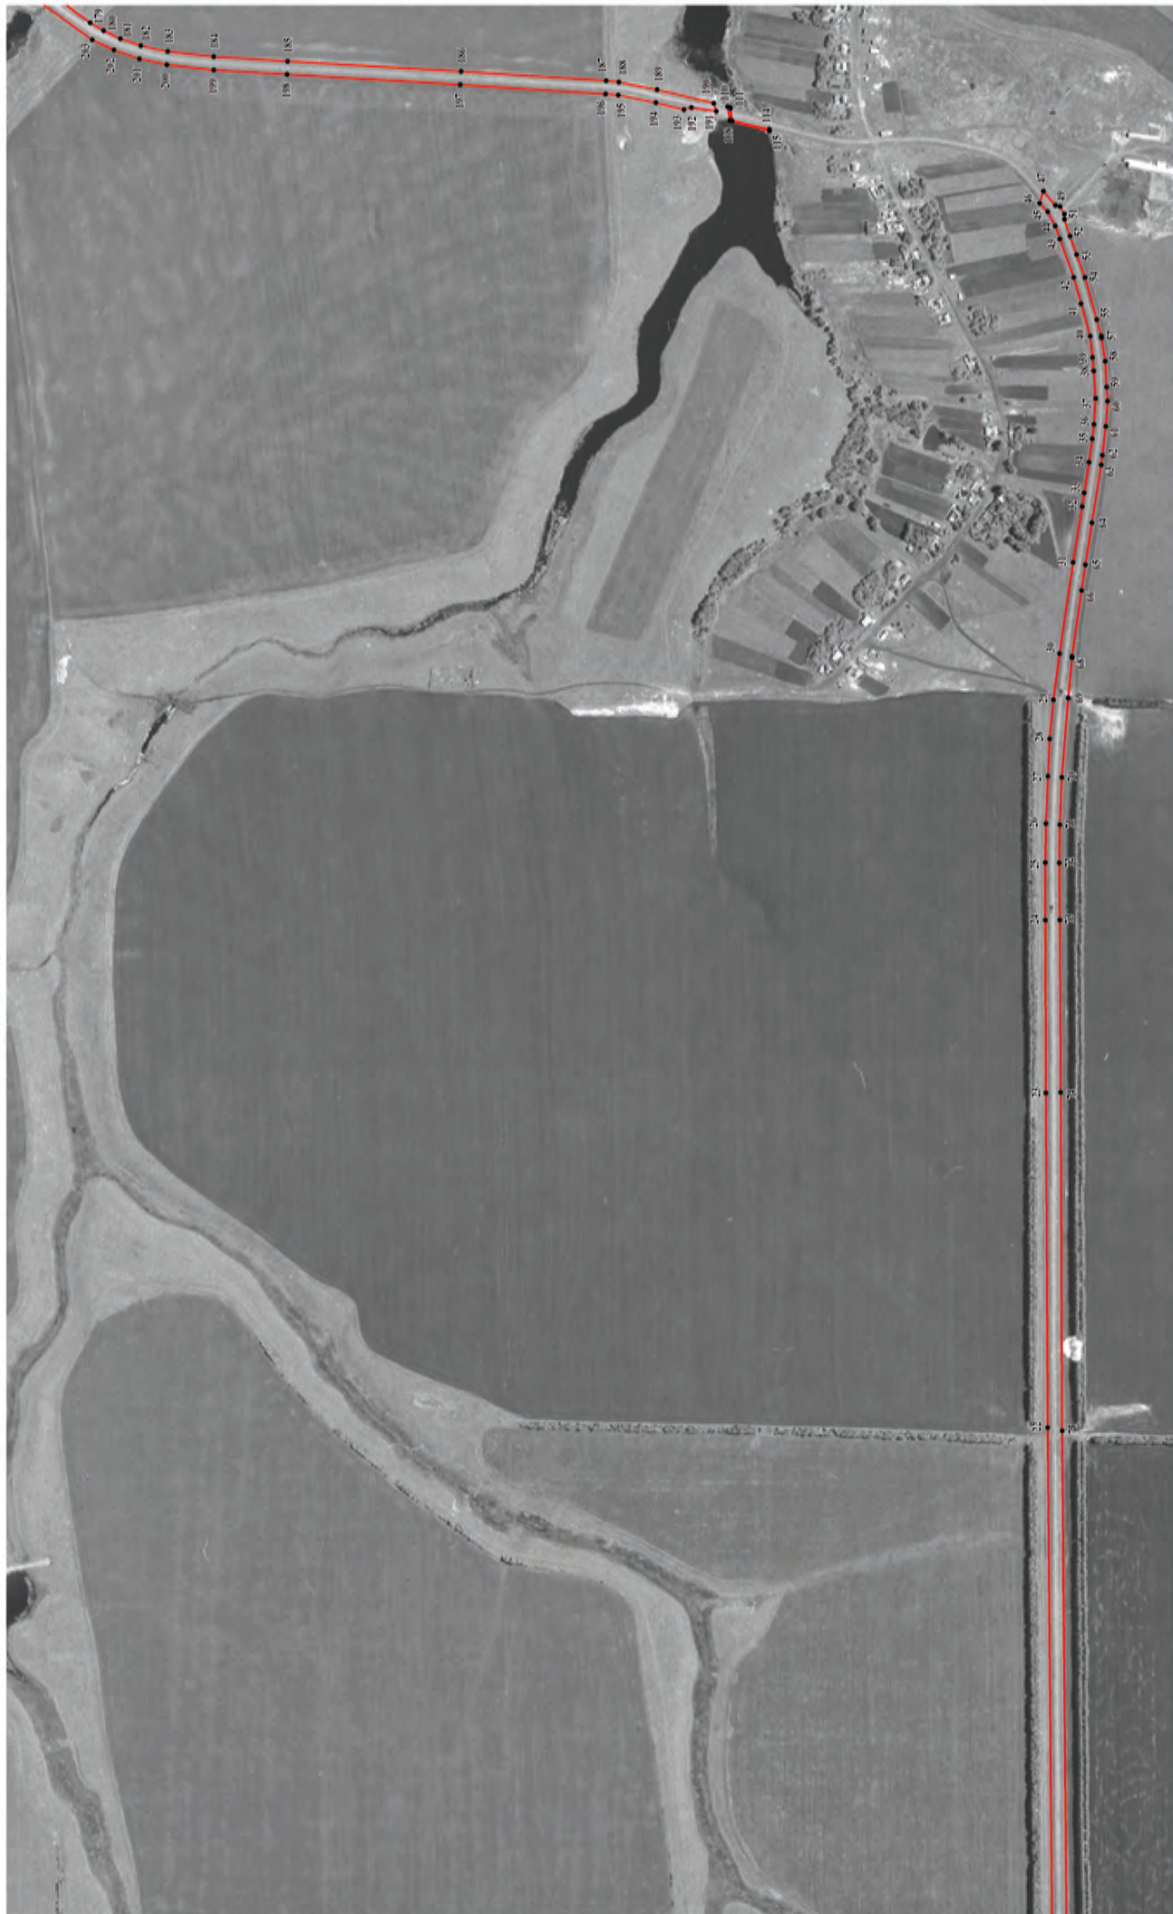

Масштаб 1:5000

Используемые условные знаки и обозначения:

- граница территориальной зоны
- 22 характеристика точки границ территориальной зоны

Руководитель БУВО «Нормативно-проектный центр»  
Подпись *Ю. В. Шалагина* Дата « 28 » февраля 2023г.  
Место для отвода печати (при наличии) лица, составившего описание местоположения границ объекта

## План границ объекта

Лист № 3



Масштаб 1:5000


Используемые условные знаки и обозначения:

 границы территориальной зоны

 205

 205 характерная точка границ территориальной зоны

Руководитель БУВО «Нормативно-проектный центр»

Подпись  Ю.В.Шалыгина Дата « 28 » февраля 2023 г.


Место для оттиска печати (при наличии) лица, составившего описание местоположения границ объекта





План границ объекта

Лист № 4

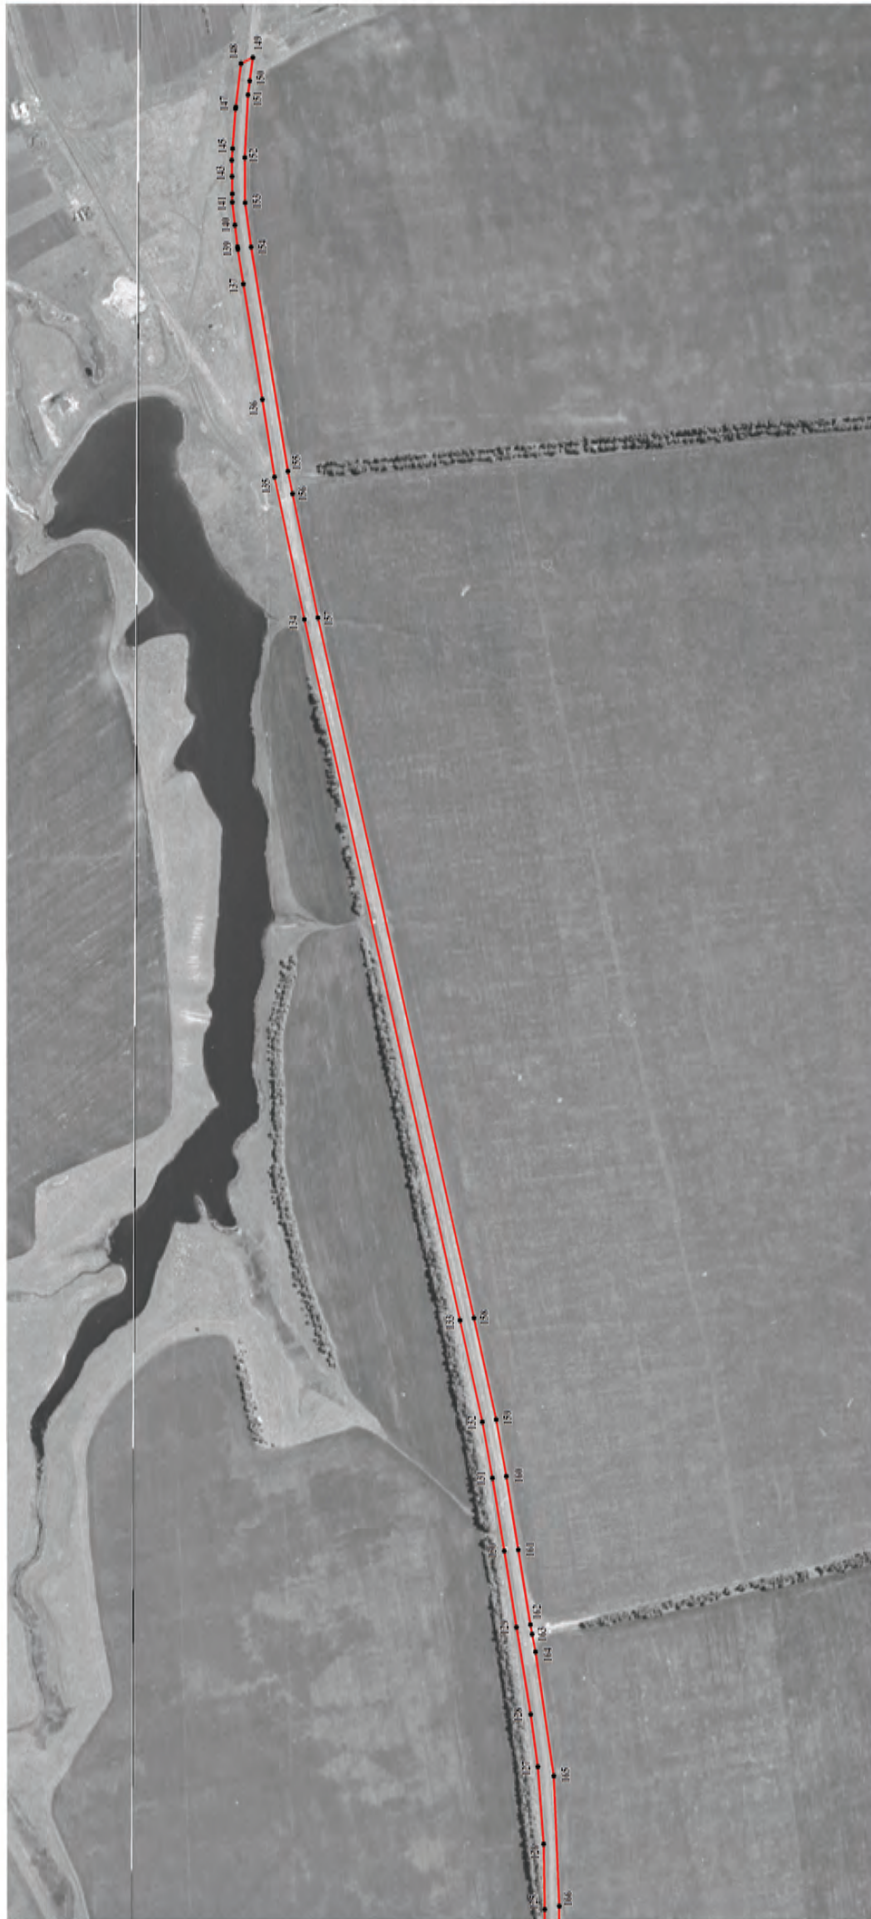

Масштаб 1:5000


Используемые условные знаки и обозначения:

— границы территориальной зоны

• 138 — характеристика точек границ территориальной зоны

Руководитель БУВО «Нормативно-проектный центр»  
 Подпись *Ю.В. Шалыгина* Дата « 28 » февраля 2023 г.  
 Место для отложения печати (при наличии) знака составившего описание местоположения границ объекта

План границ объекта  
Лист № 5

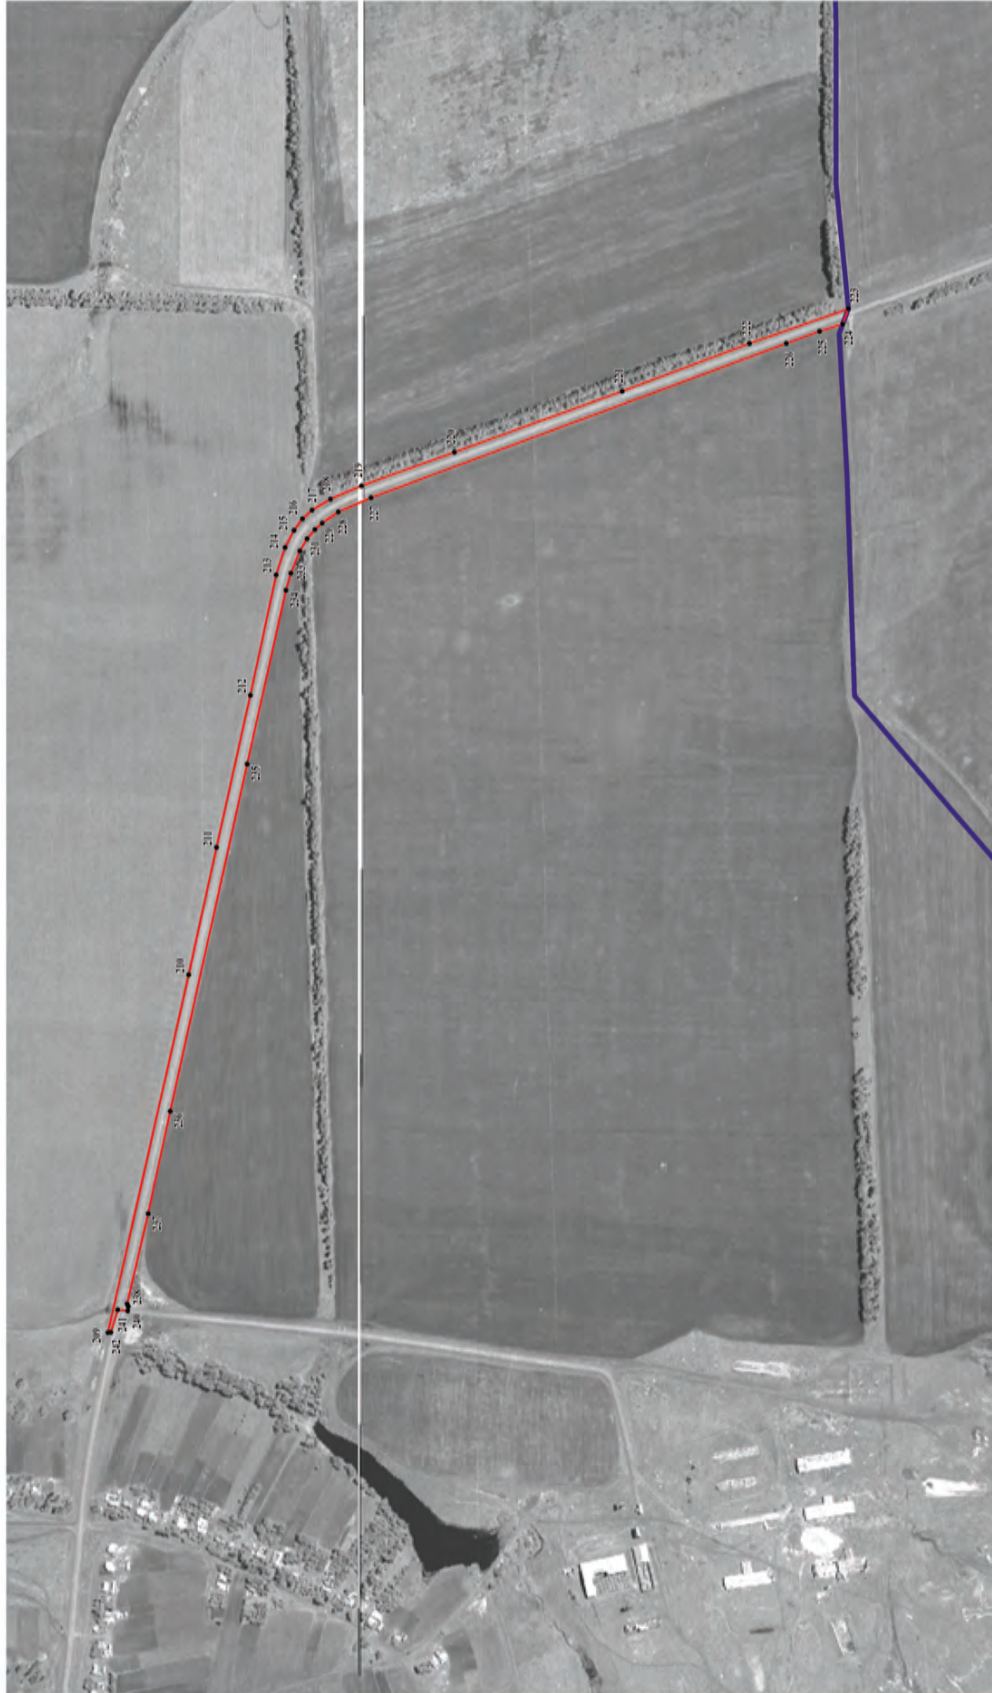

Масштаб 1:5000

Используемые условные знаки и обозначения:


- границы территориальной зоны
- границы муниципального образования
- характерная точка границ территориальной зоны

Руководитель БУВО «Нормативно-проектный центр»  
Подпись *Ю. В. Шалыгина* Дата « 28 » февраля 2023г.  
Место для отпавы печати (при наличии) (линия, оставившая описание местоположения границ объекта






## План границ объекта

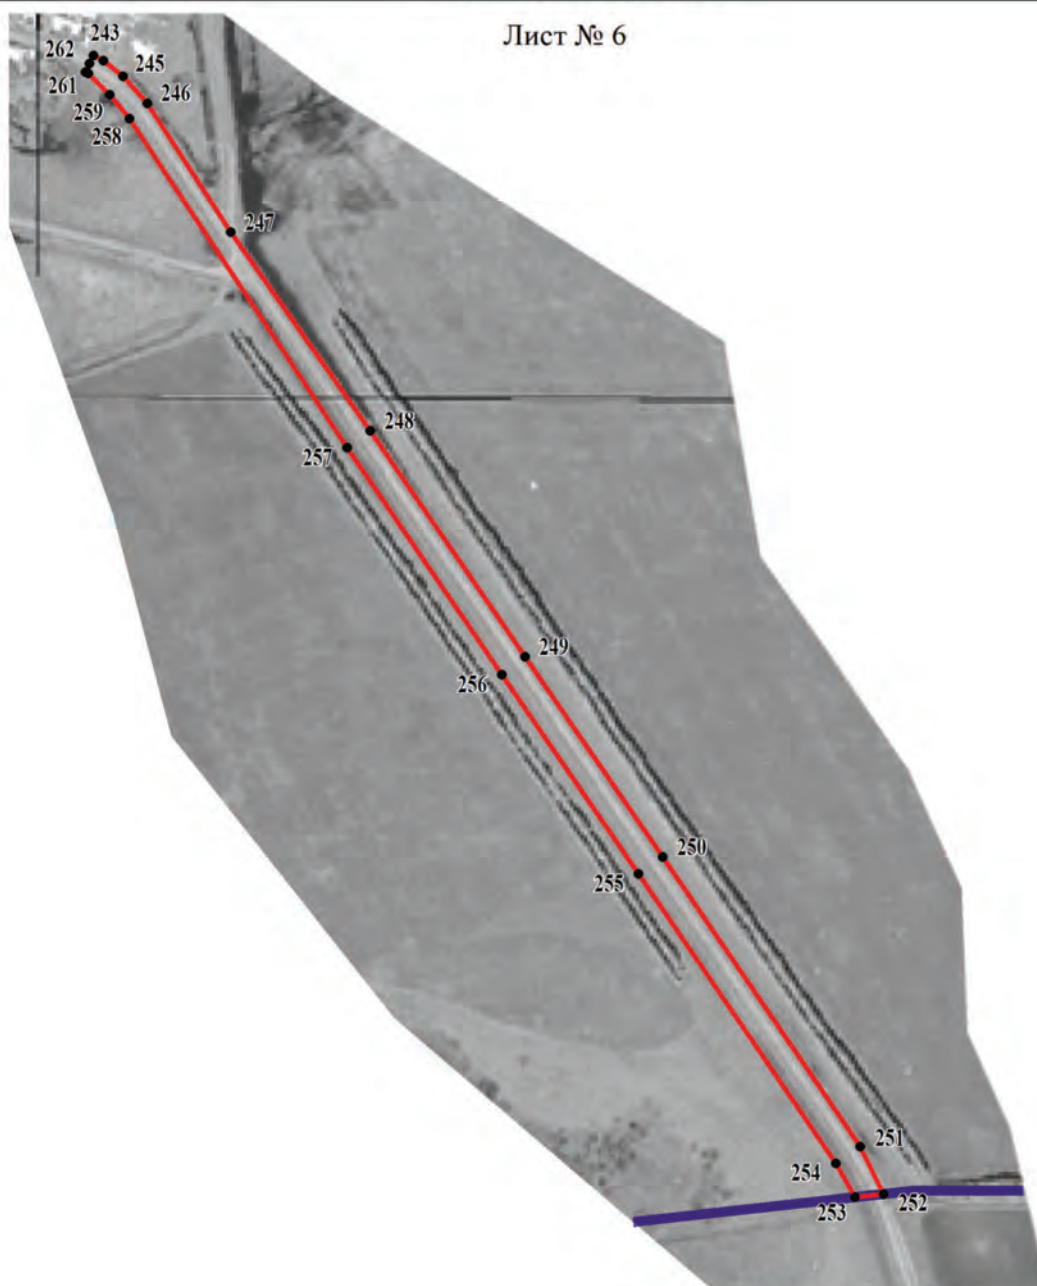Лист № 6




Масштаб 1:5000

Используемые условные знаки и обозначения:

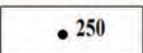- |   |   |
|---|---|
|  | границы территориальной зоны                  |
|  | границы муниципального образования            |
|  | характерная точка границ территориальной зоны |

Руководитель БУВО «Нормативно-проектный центр»

Подпись  Ю.В. Шалыгина Дата « 28 » февраля 2023 г.

Место для оттиска печати (при наличии) лица, составившего описание местоположения границ объекта

## ОПИСАНИЕ МЕСТОПОЛОЖЕНИЯ ГРАНИЦ

Зона сельскохозяйственного производства за границами населенных пунктов - СХ2

---

(наименование объекта, местоположение границ которого описано  
(далее объект))

## Раздел 1

Сведения об объекте		
№ п/п	Характеристики объекта	Описание характеристик
1	2	3
1	Местоположение объекта	Воронежская область, Терновский муниципальный район, Тамбовское сельское поселение
2	Площадь объекта $\pm$ величина погрешности определения площади ( $P \pm \Delta P$ )	-
3	Иные характеристики объекта	-

## Раздел 2

Сведения о местоположении границ объекта					
1. Система координат: МСК - 36, зона 2					
2. Сведения о характерных точках границ объекта					
Обозначение характерных точек границ	Координаты, м		Метод определения координат характерной точки	Средняя квадратическая погрешность положения характерной точки (Mt), м	Описание обозначения точки на местности (при наличии)
	X	Y			
1	2	3	4	5	6
1	517418.68	2224050.98	Аналитический	0.10	-
2	517415.20	2224056.50	Аналитический	0.10	-
3	517411.49	2224103.45	Аналитический	0.10	-
4	517413.67	2224113.56	Аналитический	0.10	-
5	517409.46	2224180.44	Аналитический	0.10	-
6	517399.49	2224281.16	Аналитический	0.10	-
7	517399.63	2224307.81	Аналитический	0.10	-
8	517348.65	2224403.82	Картометрический	5.00	-
9	517147.86	2224375.18	Картометрический	5.00	-
10	517125.73	2224347.97	Картометрический	5.00	-
11	517128.95	2224155.82	Аналитический	2.50	-
12	517127.74	2224026.89	Аналитический	2.50	-
13	517128.04	2223992.03	Аналитический	2.50	-
14	517201.31	2223992.16	Аналитический	0.10	-
15	517281.83	2223990.13	Аналитический	0.10	-
16	517347.44	2223996.23	Аналитический	0.10	-
17	517351.91	2223998.43	Аналитический	0.10	-
18	517362.73	2224000.94	Аналитический	0.10	-
19	517378.64	2224002.05	Аналитический	0.10	-
1	517418.68	2224050.98	Аналитический	0.10	-
3. Сведения о характерных точках части (частей) границы объекта					
Обозначение характерных точек части границы	Координаты, м		Метод определения координат характерной точки	Средняя квадратическая погрешность положения характерной точки (Mt), м	Описание обозначения точки на местности (при наличии)
	X	Y			
1	2	3	4	5	6
Часть №					
-	-	-	-	-	-



Сведения о местоположении измененных (уточненных) границ объекта

## 2. Сведения о характерных точках границ объекта

Обозначение характерных точек границ	Существующие координаты, м		Измененные (уточненные) координаты, м		Метод определения координат характерной точки	Средняя квадратическая погрешность положения характерной точки (Mt), м	Описание обозначения точки на местности (при наличии)
	X	Y	X	Y			
1	2	3	4	5	6	7	8
-	-	-	-	-	-	-	-
3.Сведения о характерных точках части (частей) границы объекта							
Часть №							
-	-	-	-	-	-	-	-


## Раздел 4

## План границ объекта




Масштаб 1:2000

Используемые условные знаки и обозначения:

 границы территориальной зоны

 характерная точка границ территориальной зоны

Руководитель БУ ВО «Нормативно-проектный центр»  
 Подпись  Ю.В. Шалыгина Дата « 28 » февраля 2023 г.  
 Место для оттиска печати (при наличии) лица, составившего описание местоположения границ объекта

## ОПИСАНИЕ МЕСТОПОЛОЖЕНИЯ ГРАНИЦ

Зона ритуальных объектов за границами населенных пунктов - СН1

---

(наименование объекта, местоположение границ которого описано  
(далее объект))

## Раздел 1

Сведения об объекте		
№ п/п	Характеристики объекта	Описание характеристик
1	2	3
1	Местоположение объекта	Воронежская область, Терновский муниципальный район, Тамбовское сельское поселение
2	Площадь объекта $\pm$ величина погрешности определения площади ( $P \pm \Delta P$ )	-
3	Иные характеристики объекта	-

## Раздел 2

Сведения о местоположении границ объекта					
1. Система координат: МСК - 36, зона 2					
2. Сведения о характерных точках границ объекта					
Обозначение характерных точек границ	Координаты, м		Метод определения координат характерной точки	Средняя квадратическая погрешность положения характерной точки (Mt), м	Описание обозначения точки на местности (при наличии)
	X	Y			
1	2	3	4	5	6
1	518476.84	2226863.03	Картометрический	1.00	-
2	518471.22	2226898.47	Картометрический	1.00	-
3	518398.39	2226899.44	Картометрический	1.00	-
4	518398.20	2226861.67	Картометрический	1.00	-
1	518476.84	2226863.03	Картометрический	1.00	-
3. Сведения о характерных точках части (частей) границы объекта					
Обозначение характерных точек части границы	Координаты, м		Метод определения координат характерной точки	Средняя квадратическая погрешность положения характерной точки (Mt), м	Описание обозначения точки на местности (при наличии)
	X	Y			
1	2	3	4	5	6
Часть №					
-	-	-	-	-	-

Сведения о местоположении измененных (уточненных) границ объекта

## 2. Сведения о характерных точках границ объекта

Обозначение характерных точек границ	Существующие координаты, м		Измененные (уточненные) координаты, м		Метод определения координат характерной точки	Средняя квадратическая погрешность положения характерной точки (Mt), м	Описание обозначения точки на местности (при наличии)
	X	Y	X	Y			
1	2	3	4	5	6	7	8
-	-	-	-	-	-	-	-
3.Сведения о характерных точках части (частей) границы объекта							
Часть №							
-	-	-	-	-	-	-	-

## Раздел 4

## План границ объекта




Масштаб 1:1000

Используемые условные знаки и обозначения:



границы территориальной зоны

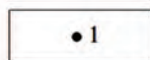

• 1 характерная точка границ территориальной зоны

Руководитель БУВО «Нормативно-проектный центр»

Подпись Ю.В. Шалыгина Ю.В. Шалыгина Дата « 28 » февраля 2023 г.

Место для оттиска печати (при наличии) лица, составившего описание местоположения границ объекта