

Приложение № 1
к правилам землепользования и застройки
Русановского сельского поселения
Терновского муниципального района
Воронежской области

СВЕДЕНИЯ О ГРАНИЦАХ ТЕРРИТОРИАЛЬНЫХ ЗОН,
СОДЕРЖАЩИЕ ГРАФИЧЕСКОЕ ОПИСАНИЕ МЕСТОПОЛОЖЕНИЯ
ГРАНИЦ ТЕРРИТОРИАЛЬНЫХ ЗОН, ПЕРЕЧЕНЬ КООРДИНАТ
ХАРАКТЕРНЫХ ТОЧЕК ГРАНИЦ ТЕРРИТОРИАЛЬНЫХ ЗОН
СЕЛА РУСАНОВО

ГРАФИЧЕСКОЕ ОПИСАНИЕ

местоположения границ

Зона застройки индивидуальными жилыми домами села Русаново - Ж1/1

(наименование объекта, местоположение границ которого описано (далее - объект))

Раздел 1

Сведения об объекте		
№ п/п	Характеристики объекта	Описание характеристик
1	2	3
1	Местоположение объекта	Воронежская область, Терновский муниципальный район, Русановское сельское поселение, село Русаново
2	Площадь объекта \pm величина погрешности определения площади ($P \pm \Delta P$)	-
3	Иные характеристики объекта	-

Раздел 2

Сведения о местоположении границ объекта					
1. Система координат: -					
2. Сведения о характерных точках границ объекта					
Обозначение характерных точек границ	Координаты, м		Метод определения координат характерной точки	Средняя квадратическая погрешность положения характерной точки (Mt), м	Описание обозначения точки на местности (при наличии)
	X	Y			
1	2	3	4	5	6
-	-	-	-	-	-
3. Сведения о характерных точках части (частей) границы объекта					
Обозначение характерных точек части границы	Координаты, м		Метод определения координат характерной точки	Средняя квадратическая погрешность положения характерной точки (Mt), м	Описание обозначения точки на местности (при наличии)
	X	Y			
1	2	3	4	5	6
Часть №					
-	-	-	-	-	-

Раздел 3

Сведения о местоположении измененных (уточненных) границ объекта							
1. Система координат: МСК - 36, зона 2							
2. Сведения о характерных точках границ объекта							
Обозначение характерных точек границ	Существующие координаты, м		Измененные (уточненные) координаты, м		Метод определения координат характерной точки	Средняя квадратичная погрешность положения характерной точки (Mt), м	Описание обозначения точки на местности (при наличии)
	X	Y	X	Y			
1	2	3	4	5	6	7	8
1	521069.89	2249791.91	-	-	Картометрический	1.00	-
2	520928.39	2249808.32	-	-	Картометрический	1.00	-
3	520824.69	2249834.82	-	-	Картометрический	1.00	-
4	520771.79	2249875.22	-	-	Картометрический	1.00	-
5	520653.49	2249992.42	-	-	Картометрический	1.00	-
6	520530.49	2250299.72	-	-	Картометрический	1.00	-
7	520417.79	2250569.22	-	-	Картометрический	1.00	-
8	520212.39	2250673.52	-	-	Картометрический	1.00	-
9	520241.19	2250713.02	-	-	Картометрический	1.00	-
10	520290.59	2250771.92	-	-	Картометрический	1.00	-
11	520250.19	2251033.12	-	-	Картометрический	1.00	-
12	520247.92	2251063.53	-	-	Картометрический	1.00	-
13	520085.09	2251062.92	-	-	Картометрический	1.00	-
14	520032.49	2251232.92	-	-	Картометрический	1.00	-
15	519983.38	2251326.79	-	-	Картометрический	1.00	-
16	519952.07	2251329.81	-	-	Картометрический	1.00	-
17	519914.15	2251338.05	-	-	Картометрический	1.00	-
18	519859.12	2251345.01	-	-	Картометрический	1.00	-
19	519691.62	2251312.57	-	-	Картометрический	1.00	-
20	519681.32	2251289.94	-	-	Картометрический	1.00	-
21	519599.80	2251110.85	-	-	Картометрический	1.00	-
22	519612.73	2251032.34	-	-	Картометрический	1.00	-
23	519615.07	2251021.02	-	-	Картометрический	1.00	-
24	519618.35	2251019.29	-	-	Картометрический	1.00	-
25	519618.59	2251019.25	-	-	Картометрический	1.00	-
26	519627.62	2251017.91	-	-	Картометрический	1.00	-
27	519629.39	2251012.86	-	-	Картометрический	1.00	-
28	519623.52	2251004.47	-	-	Картометрический	1.00	-
29	519620.41	2250998.97	-	-	Картометрический	1.00	-
30	519632.86	2250931.14	-	-	Картометрический	1.00	-
31	519650.92	2250832.78	-	-	Картометрический	1.00	-
32	519668.97	2250734.43	-	-	Картометрический	1.00	-
33	519672.38	2250715.85	-	-	Картометрический	1.00	-
34	519678.73	2250665.12	-	-	Картометрический	1.00	-
35	519679.90	2250646.99	-	-	Картометрический	1.00	-

1	2	3	4	5	6	7	8
36	519680.35	2250635.18	-	-	Картометрический	1.00	-
37	519681.17	2250613.77	-	-	Картометрический	1.00	-
38	519681.25	2250612.57	-	-	Картометрический	1.00	-
39	519683.80	2250559.65	-	-	Картометрический	1.00	-
40	519709.89	2250554.50	-	-	Картометрический	1.00	-
41	519754.33	2250526.37	-	-	Картометрический	1.00	-
42	519845.88	2250418.79	-	-	Картометрический	1.00	-
43	519858.61	2250400.39	-	-	Картометрический	1.00	-
44	519891.33	2250382.48	-	-	Картометрический	1.00	-
45	519913.95	2250360.92	-	-	Картометрический	1.00	-
46	519945.19	2250351.17	-	-	Картометрический	1.00	-
47	520022.75	2250383.68	-	-	Картометрический	1.00	-
48	520053.17	2250382.01	-	-	Картометрический	1.00	-
49	520081.22	2250368.04	-	-	Картометрический	1.00	-
50	520102.55	2250349.27	-	-	Картометрический	1.00	-
51	520128.99	2250318.02	-	-	Картометрический	1.00	-
52	520208.14	2250193.04	-	-	Картометрический	1.00	-
53	520238.91	2250174.34	-	-	Картометрический	1.00	-
54	520256.91	2250150.93	-	-	Картометрический	1.00	-
55	520276.03	2250112.07	-	-	Картометрический	1.00	-
56	520277.95	2250082.34	-	-	Картометрический	1.00	-
57	520459.85	2249843.09	-	-	Картометрический	1.00	-
58	520590.34	2249733.78	-	-	Картометрический	1.00	-
59	520660.66	2249641.77	-	-	Картометрический	1.00	-
60	520744.15	2249468.71	-	-	Картометрический	1.00	-
1	521069.89	2249791.91	-	-	Картометрический	1.00	-
61	520772.72	2249339.17	-	-	Картометрический	1.00	-
62	520716.88	2249455.30	-	-	Картометрический	1.00	-
63	520643.37	2249623.01	-	-	Картометрический	1.00	-
64	520580.95	2249722.33	-	-	Картометрический	1.00	-
65	520445.79	2249823.71	-	-	Картометрический	1.00	-
66	520265.61	2250061.70	-	-	Картометрический	1.00	-
67	520259.27	2250081.82	-	-	Картометрический	1.00	-
68	520258.76	2250119.14	-	-	Картометрический	1.00	-
69	520219.16	2250170.16	-	-	Картометрический	1.00	-
70	520186.34	2250190.20	-	-	Картометрический	1.00	-
71	520171.59	2250208.93	-	-	Картометрический	1.00	-
72	520137.12	2250279.13	-	-	Картометрический	1.00	-
73	520112.04	2250312.58	-	-	Картометрический	1.00	-
74	520086.58	2250340.69	-	-	Картометрический	1.00	-
75	520047.31	2250366.25	-	-	Картометрический	1.00	-
76	519984.84	2250340.15	-	-	Картометрический	1.00	-
77	519966.13	2250336.72	-	-	Картометрический	1.00	-
78	519940.51	2250338.10	-	-	Картометрический	1.00	-
79	519855.76	2250377.12	-	-	Картометрический	1.00	-
80	519749.30	2250511.79	-	-	Картометрический	1.00	-
81	519726.85	2250531.61	-	-	Картометрический	1.00	-

1	2	3	4	5	6	7	8
82	519711.11	2250540.94	-	-	Картометрический	1.00	-
83	519684.42	2250546.66	-	-	Картометрический	1.00	-
84	519685.91	2250515.62	-	-	Картометрический	1.00	-
85	519686.65	2250509.25	-	-	Картометрический	1.00	-
86	519698.61	2250409.97	-	-	Картометрический	1.00	-
87	519699.33	2250404.03	-	-	Картометрический	1.00	-
88	519705.93	2250370.09	-	-	Картометрический	1.00	-
89	519722.01	2250312.87	-	-	Картометрический	1.00	-
90	519733.91	2250270.54	-	-	Картометрический	1.00	-
91	519733.81	2250257.00	-	-	Картометрический	1.00	-
92	519731.07	2250241.93	-	-	Картометрический	1.00	-
93	519722.59	2250216.26	-	-	Картометрический	1.00	-
94	519704.94	2250175.35	-	-	Картометрический	1.00	-
95	519695.13	2250152.64	-	-	Картометрический	1.00	-
96	519695.98	2250146.12	-	-	Картометрический	1.00	-
97	519702.24	2250137.04	-	-	Картометрический	1.00	-
98	519700.17	2250131.94	-	-	Картометрический	1.00	-
99	519698.10	2250126.84	-	-	Картометрический	1.00	-
100	519759.13	2250022.52	-	-	Картометрический	1.00	-
101	519757.78	2250010.22	-	-	Картометрический	1.00	-
102	519726.57	2249985.16	-	-	Аналитический	0.10	-
103	519599.42	2249923.78	-	-	Картометрический	1.00	-
104	519647.48	2249832.89	-	-	Аналитический	0.10	-
105	519822.52	2249925.45	-	-	Картометрический	1.00	-
106	519893.87	2249813.66	-	-	Картометрический	1.00	-
107	519849.10	2249781.72	-	-	Картометрический	1.00	-
108	519851.51	2249777.87	-	-	Картометрический	1.00	-
109	519827.12	2249756.90	-	-	Картометрический	1.00	-
110	519829.82	2249752.48	-	-	Картометрический	1.00	-
111	519803.18	2249729.09	-	-	Картометрический	1.00	-
112	519792.94	2249720.11	-	-	Картометрический	1.00	-
113	519814.82	2249697.51	-	-	Картометрический	1.00	-
114	519791.94	2249679.18	-	-	Картометрический	1.00	-
115	519734.98	2249748.94	-	-	Картометрический	1.00	-
116	519704.72	2249730.76	-	-	Картометрический	1.00	-
117	519682.33	2249714.43	-	-	Картометрический	1.00	-
118	519686.17	2249708.79	-	-	Картометрический	1.00	-
119	519736.72	2249632.67	-	-	Картометрический	1.00	-
120	519757.55	2249601.38	-	-	Картометрический	1.00	-
121	519776.03	2249573.60	-	-	Картометрический	1.00	-
122	519789.40	2249553.79	-	-	Картометрический	1.00	-
123	519796.90	2249553.01	-	-	Картометрический	1.00	-
124	519805.10	2249541.79	-	-	Картометрический	1.00	-
125	519802.30	2249537.24	-	-	Картометрический	1.00	-
126	519802.81	2249532.83	-	-	Картометрический	1.00	-
127	519806.55	2249526.34	-	-	Картометрический	1.00	-
128	519825.01	2249501.30	-	-	Картометрический	1.00	-
129	519846.89	2249472.17	-	-	Картометрический	1.00	-

1	2	3	4	5	6	7	8
130	519872.71	2249441.71	-	-	Картометрический	1.00	-
131	519948.31	2249355.10	-	-	Картометрический	1.00	-
132	519990.55	2249308.48	-	-	Картометрический	1.00	-
133	520032.97	2249261.79	-	-	Картометрический	1.00	-
134	520108.70	2249179.28	-	-	Картометрический	1.00	-
135	520171.64	2249110.53	-	-	Картометрический	1.00	-
136	520197.69	2249082.16	-	-	Картометрический	1.00	-
137	520222.94	2249055.18	-	-	Картометрический	1.00	-
138	520230.43	2249053.91	-	-	Картометрический	1.00	-
139	520237.44	2249055.19	-	-	Картометрический	1.00	-
140	520248.49	2249061.97	-	-	Картометрический	1.00	-
141	520269.89	2249081.64	-	-	Картометрический	1.00	-
142	520283.37	2249092.79	-	-	Картометрический	1.00	-
143	520318.27	2249122.73	-	-	Картометрический	1.00	-
144	520329.77	2249132.25	-	-	Картометрический	1.00	-
145	520327.99	2249137.44	-	-	Картометрический	1.00	-
146	520343.23	2249148.81	-	-	Картометрический	1.00	-
147	520347.62	2249148.99	-	-	Картометрический	1.00	-
148	520351.29	2249149.97	-	-	Картометрический	1.00	-
149	520374.59	2249162.95	-	-	Картометрический	1.00	-
150	520399.12	2249172.50	-	-	Картометрический	1.00	-
151	520413.26	2249176.57	-	-	Картометрический	1.00	-
152	520426.57	2249180.32	-	-	Картометрический	1.00	-
153	520440.25	2249183.46	-	-	Картометрический	1.00	-
154	520457.05	2249186.03	-	-	Картометрический	1.00	-
155	520480.11	2249188.22	-	-	Картометрический	1.00	-
156	520494.28	2249187.84	-	-	Картометрический	1.00	-
157	520561.71	2249209.62	-	-	Картометрический	1.00	-
61	520772.72	2249339.17	-	-	Картометрический	1.00	-
158	520700.88	2249340.78	-	-	Картометрический	1.00	-
159	520702.64	2249352.26	-	-	Картометрический	1.00	-
160	520697.45	2249363.75	-	-	Картометрический	1.00	-
161	520691.34	2249368.94	-	-	Картометрический	1.00	-
162	520669.65	2249380.79	-	-	Картометрический	1.00	-
163	520655.75	2249386.17	-	-	Картометрический	1.00	-
164	520651.03	2249383.58	-	-	Картометрический	1.00	-
165	520650.57	2249370.88	-	-	Картометрический	1.00	-
166	520651.13	2249359.30	-	-	Картометрический	1.00	-
167	520653.35	2249345.95			Картометрический	1.00	
168	520661.69	2249331.13	-	-	Картометрический	1.00	-
169	520671.14	2249324.65	-	-	Картометрический	1.00	-
170	520680.41	2249324.09	-	-	Картометрический	1.00	-
171	520692.45	2249329.93	-	-	Картометрический	1.00	-
158	520700.88	2249340.78	-	-	Картометрический	1.00	-
172	520623.92	2248570.71	-	-	Картометрический	1.00	-
173	520593.57	2248625.54	-	-	Картометрический	1.00	-

1	2	3	4	5	6	7	8
174	520672.87	2248664.00	-	-	Картометрический	1.00	-
175	520690.42	2248674.79	-	-	Картометрический	1.00	-
176	520705.48	2248686.20	-	-	Картометрический	1.00	-
177	520693.13	2248777.98	-	-	Картометрический	1.00	-
178	520614.34	2248901.92	-	-	Картометрический	1.00	-
179	520589.73	2248974.26	-	-	Картометрический	1.00	-
180	520617.48	2249015.49	-	-	Картометрический	1.00	-
181	520584.62	2249071.39	-	-	Картометрический	1.00	-
182	520554.31	2249125.03	-	-	Картометрический	1.00	-
183	520529.41	2249154.78	-	-	Картометрический	1.00	-
184	520491.88	2249172.31	-	-	Картометрический	1.00	-
185	520489.80	2249172.56	-	-	Картометрический	1.00	-
186	520482.02	2249175.33	-	-	Картометрический	1.00	-
187	520463.61	2249174.43	-	-	Картометрический	1.00	-
188	520437.55	2249169.98	-	-	Картометрический	1.00	-
189	520396.23	2249156.66	-	-	Картометрический	1.00	-
190	520369.50	2249144.50	-	-	Картометрический	1.00	-
191	520352.25	2249134.77	-	-	Картометрический	1.00	-
192	520339.74	2249125.53	-	-	Картометрический	1.00	-
193	520316.63	2249105.81	-	-	Картометрический	1.00	-
194	520262.46	2249058.42	-	-	Картометрический	1.00	-
195	520242.40	2249042.39	-	-	Картометрический	1.00	-
196	520240.18	2249037.95	-	-	Картометрический	1.00	-
197	520240.18	2249033.38	-	-	Картометрический	1.00	-
198	520226.70	2249024.69	-	-	Картометрический	1.00	-
199	520207.63	2249050.70	-	-	Картометрический	1.00	-
200	520201.85	2249050.88	-	-	Картометрический	1.00	-
201	520195.71	2249057.59	-	-	Картометрический	1.00	-
202	520195.88	2249061.61	-	-	Картометрический	1.00	-
203	520191.86	2249067.98	-	-	Картометрический	1.00	-
204	520176.87	2249079.37	-	-	Картометрический	1.00	-
205	520163.96	2249097.05	-	-	Картометрический	1.00	-
206	520104.45	2249162.25	-	-	Картометрический	1.00	-
207	520069.89	2249200.99	-	-	Картометрический	1.00	-
208	519945.19	2249337.81	-	-	Картометрический	1.00	-
209	519921.75	2249362.92	-	-	Картометрический	1.00	-
210	519861.80	2249433.02	-	-	Картометрический	1.00	-
211	519836.05	2249461.69	-	-	Картометрический	1.00	-
212	519828.10	2249471.57	-	-	Картометрический	1.00	-
213	519822.55	2249469.49	-	-	Картометрический	1.00	-
214	519790.00	2249472.95	-	-	Аналитический	0.10	-
215	519683.34	2249546.53	-	-	Аналитический	0.10	-
216	519583.34	2249491.89	-	-	Картометрический	1.00	-
217	519576.69	2249501.71	-	-	Картометрический	1.00	-
218	519515.97	2249591.81	-	-	Картометрический	1.00	-
219	519573.51	2249625.40	-	-	Картометрический	1.00	-
220	519586.34	2249634.22	-	-	Картометрический	1.00	-
221	519539.75	2249703.70	-	-	Картометрический	1.00	-

1	2	3	4	5	6	7	8
222	519594.26	2249740.43	-	-	Картометрический	1.00	-
223	519640.50	2249671.45	-	-	Картометрический	1.00	-
224	519640.53	2249671.47	-	-	Картометрический	1.00	-
225	519668.45	2249690.64	-	-	Картометрический	1.00	-
226	519670.92	2249692.34	-	-	Картометрический	1.00	-
227	519652.03	2249726.48	-	-	Картометрический	1.00	-
228	519633.36	2249754.21	-	-	Картометрический	1.00	-
229	519621.46	2249772.20	-	-	Картометрический	1.00	-
230	519606.48	2249796.66	-	-	Картометрический	1.00	-
231	519599.81	2249814.52	-	-	Картометрический	1.00	-
232	519570.51	2249865.91	-	-	Картометрический	1.00	-
233	519577.45	2249869.90	-	-	Картометрический	1.00	-
234	519574.96	2249883.69	-	-	Картометрический	1.00	-
235	519573.20	2249888.64	-	-	Картометрический	1.00	-
236	519562.17	2249891.32	-	-	Картометрический	1.00	-
237	519560.72	2249891.67	-	-	Картометрический	1.00	-
238	519550.80	2249887.09	-	-	Картометрический	1.00	-
239	519530.98	2249868.73	-	-	Картометрический	1.00	-
240	519499.61	2249845.52	-	-	Картометрический	1.00	-
241	519481.64	2249833.63	-	-	Картометрический	1.00	-
242	519514.93	2249790.48	-	-	Картометрический	1.00	-
243	519484.47	2249769.85	-	-	Картометрический	1.00	-
244	519452.96	2249814.62	-	-	Картометрический	1.00	-
245	519451.22	2249813.49	-	-	Аналитический	0.10	-
246	519398.26	2249778.43	-	-	Картометрический	1.00	-
247	519385.63	2249770.07	-	-	Картометрический	1.00	-
248	519314.15	2249724.34	-	-	Картометрический	1.00	-
249	519279.68	2249702.28	-	-	Картометрический	1.00	-
250	519260.16	2249689.71	-	-	Картометрический	1.00	-
251	519232.91	2249672.17	-	-	Картометрический	1.00	-
252	519234.15	2249668.95	-	-	Картометрический	1.00	-
253	519238.39	2249657.92	-	-	Картометрический	1.00	-
254	519225.60	2249649.82	-	-	Картометрический	1.00	-
255	519217.15	2249658.66	-	-	Картометрический	1.00	-
256	519212.83	2249659.74	-	-	Картометрический	1.00	-
257	519164.01	2249632.11	-	-	Картометрический	1.00	-
258	519107.96	2249600.38	-	-	Аналитический	0.10	-
259	519103.95	2249598.11	-	-	Картометрический	1.00	-
260	519101.90	2249592.84	-	-	Картометрический	1.00	-
261	519100.09	2249579.04	-	-	Картометрический	1.00	-
262	519087.37	2249573.27	-	-	Картометрический	1.00	-
263	519157.36	2249461.63	-	-	Аналитический	0.10	-
264	519172.77	2249449.50	-	-	Аналитический	0.10	-
265	519171.84	2249439.49	-	-	Аналитический	0.10	-
266	519222.34	2249398.78	-	-	Аналитический	0.10	-
267	519261.36	2249363.89	-	-	Аналитический	0.10	-
268	519227.69	2249316.34	-	-	Аналитический	0.10	-
269	519162.50	2249229.88	-	-	Аналитический	0.10	-

1	2	3	4	5	6	7	8
270	519188.45	2249217.64	-	-	Аналитический	0.10	-
271	519459.58	2248974.91	-	-	Картометрический	1.00	-
272	519296.58	2248825.65	-	-	Картометрический	1.00	-
273	519319.09	2248773.80	-	-	Картометрический	1.00	-
274	519705.34	2248420.64	-	-	Картометрический	1.00	-
275	519744.07	2248447.99	-	-	Картометрический	1.00	-
276	519780.31	2248484.87	-	-	Картометрический	1.00	-
277	519844.43	2248580.56	-	-	Картометрический	1.00	-
278	520067.28	2248604.58	-	-	Картометрический	1.00	-
279	520051.43	2248751.67	-	-	Картометрический	1.00	-
280	520173.62	2248780.60	-	-	Картометрический	1.00	-
281	520253.84	2248545.36	-	-	Картометрический	1.00	-
282	520299.35	2248487.20	-	-	Картометрический	1.00	-
283	520412.23	2248525.94	-	-	Картометрический	1.00	-
284	520527.03	2248558.82	-	-	Картометрический	1.00	-
172	520623.92	2248570.71	-	-	Картометрический	1.00	-
285	519553.31	2249917.57	-	-	Картометрический	1.00	-
286	519468.06	2250059.90	-	-	Картометрический	1.00	-
287	519576.90	2250123.45	-	-	Картометрический	1.00	-
288	519602.69	2250126.36	-	-	Картометрический	1.00	-
289	519623.40	2250133.96	-	-	Картометрический	1.00	-
290	519627.43	2250121.70	-	-	Картометрический	1.00	-
291	519659.25	2250137.03	-	-	Картометрический	1.00	-
292	519663.06	2250129.12	-	-	Картометрический	1.00	-
293	519672.86	2250151.38	-	-	Картометрический	1.00	-
294	519671.35	2250159.78	-	-	Картометрический	1.00	-
295	519667.01	2250166.93	-	-	Картометрический	1.00	-
296	519665.73	2250169.05	-	-	Аналитический	0.10	-
297	519667.80	2250173.39	-	-	Картометрический	1.00	-
298	519669.88	2250177.74	-	-	Картометрический	1.00	-
299	519682.67	2250178.69	-	-	Картометрический	1.00	-
300	519684.33	2250177.96	-	-	Картометрический	1.00	-
301	519685.87	2250181.49	-	-	Картометрический	1.00	-
302	519702.80	2250220.40	-	-	Картометрический	1.00	-
303	519711.44	2250245.52	-	-	Картометрический	1.00	-
304	519711.51	2250245.92	-	-	Картометрический	1.00	-
305	519713.81	2250259.31	-	-	Картометрический	1.00	-
306	519713.90	2250270.50	-	-	Картометрический	1.00	-
307	519693.63	2250342.94	-	-	Картометрический	1.00	-
308	519685.43	2250372.23	-	-	Картометрический	1.00	-
309	519678.97	2250405.26	-	-	Картометрический	1.00	-
310	519675.02	2250440.98	-	-	Картометрический	1.00	-
311	519667.09	2250512.67	-	-	Картометрический	1.00	-
312	519666.87	2250515.06	-	-	Картометрический	1.00	-
313	519664.99	2250551.23	-	-	Картометрический	1.00	-
314	519545.33	2250593.75	-	-	Картометрический	1.00	-
315	519496.57	2250623.10	-	-	Картометрический	1.00	-

1	2	3	4	5	6	7	8
316	519452.57	2250619.90	-	-	Картометрический	1.00	-
317	519422.92	2250585.81	-	-	Картометрический	1.00	-
318	519412.03	2250562.62	-	-	Картометрический	1.00	-
319	519399.35	2250551.55	-	-	Картометрический	1.00	-
320	519333.28	2250535.63	-	-	Картометрический	1.00	-
321	519293.86	2250522.24	-	-	Картометрический	1.00	-
322	519255.86	2250504.00	-	-	Картометрический	1.00	-
323	519163.54	2250432.33	-	-	Картометрический	1.00	-
324	519099.49	2250367.88	-	-	Картометрический	1.00	-
325	519087.08	2250338.60	-	-	Картометрический	1.00	-
326	519056.13	2250303.03	-	-	Картометрический	1.00	-
327	519051.21	2250267.26	-	-	Картометрический	1.00	-
328	519018.87	2250213.81	-	-	Картометрический	1.00	-
329	518984.85	2250173.20	-	-	Картометрический	1.00	-
330	518968.25	2250161.53	-	-	Картометрический	1.00	-
331	518947.02	2250156.62	-	-	Картометрический	1.00	-
332	518921.86	2250158.05	-	-	Картометрический	1.00	-
333	518874.99	2250185.70	-	-	Картометрический	1.00	-
334	518862.37	2250199.66	-	-	Картометрический	1.00	-
335	518822.55	2250289.66	-	-	Картометрический	1.00	-
336	518799.45	2250310.33	-	-	Картометрический	1.00	-
337	518769.60	2250320.38	-	-	Картометрический	1.00	-
338	518731.92	2250341.10	-	-	Картометрический	1.00	-
339	518678.91	2250342.53	-	-	Картометрический	1.00	-
340	518654.43	2250334.90	-	-	Картометрический	1.00	-
341	518641.21	2250324.33	-	-	Картометрический	1.00	-
342	518567.47	2250293.15	-	-	Картометрический	1.00	-
343	518534.15	2250287.14	-	-	Картометрический	1.00	-
344	518497.81	2250287.67	-	-	Картометрический	1.00	-
345	518459.38	2250300.03	-	-	Картометрический	1.00	-
346	518432.46	2250316.46	-	-	Картометрический	1.00	-
347	518405.01	2250354.07	-	-	Картометрический	1.00	-
348	518396.12	2250383.72	-	-	Картометрический	1.00	-
349	518384.55	2250491.28	-	-	Картометрический	1.00	-
350	518373.18	2250512.95	-	-	Картометрический	1.00	-
351	518215.98	2250570.08	-	-	Картометрический	1.00	-
352	518139.76	2250537.39	-	-	Картометрический	1.00	-
353	517953.76	2250493.53	-	-	Картометрический	1.00	-
354	517944.56	2250482.62	-	-	Картометрический	1.00	-
355	517936.76	2250438.34	-	-	Картометрический	1.00	-
356	517887.69	2250382.76	-	-	Картометрический	1.00	-
357	517876.73	2250344.61	-	-	Картометрический	1.00	-
358	517883.82	2250273.92	-	-	Картометрический	1.00	-
359	517849.91	2250229.41	-	-	Картометрический	1.00	-
360	517820.78	2250205.67	-	-	Картометрический	1.00	-
361	517793.97	2250191.29	-	-	Картометрический	1.00	-
362	517714.52	2250086.22	-	-	Картометрический	1.00	-
363	517700.47	2250031.81	-	-	Картометрический	1.00	-

1	2	3	4	5	6	7	8
364	517680.38	2249990.52	-	-	Картометрический	1.00	-
365	517602.19	2249951.12	-	-	Картометрический	1.00	-
366	517572.04	2249948.57	-	-	Картометрический	1.00	-
367	517495.59	2249913.75	-	-	Картометрический	1.00	-
368	517481.49	2249913.15	-	-	Картометрический	1.00	-
369	517437.67	2249931.34	-	-	Картометрический	1.00	-
370	517415.93	2249934.35	-	-	Картометрический	1.00	-
371	517413.50	2249932.48	-	-	Картометрический	1.00	-
372	517382.43	2249903.03	-	-	Картометрический	1.00	-
373	517372.84	2249874.18	-	-	Картометрический	1.00	-
374	517320.61	2249796.54	-	-	Картометрический	1.00	-
375	517277.19	2249752.20	-	-	Картометрический	1.00	-
376	517231.90	2249705.94	-	-	Картометрический	1.00	-
377	517178.46	2249642.05	-	-	Картометрический	1.00	-
378	517095.54	2249582.73	-	-	Картометрический	1.00	-
379	517023.64	2249556.69	-	-	Картометрический	1.00	-
380	516979.69	2249552.40	-	-	Картометрический	1.00	-
381	516958.04	2249550.28	-	-	Картометрический	1.00	-
382	516948.05	2249535.46	-	-	Картометрический	1.00	-
383	516936.74	2249518.22	-	-	Картометрический	1.00	-
384	516650.94	2249594.58	-	-	Картометрический	1.00	-
385	516614.05	2249579.83	-	-	Картометрический	1.00	-
386	516557.49	2249569.99	-	-	Картометрический	1.00	-
387	516523.07	2249576.14	-	-	Картометрический	1.00	-
388	516475.12	2249635.15	-	-	Картометрический	1.00	-
389	516398.88	2249716.30	-	-	Картометрический	1.00	-
390	516278.39	2249824.50	-	-	Картометрический	1.00	-
391	516240.71	2249879.67	-	-	Картометрический	1.00	-
392	516152.11	2249840.66	-	-	Картометрический	1.00	-
393	516147.53	2249850.88	-	-	Картометрический	1.00	-
394	516076.61	2249816.81	-	-	Картометрический	1.00	-
395	516043.14	2249805.10	-	-	Картометрический	1.00	-
396	516017.28	2249763.18	-	-	Картометрический	1.00	-
397	516009.23	2249750.13	-	-	Картометрический	1.00	-
398	516050.80	2249716.25	-	-	Картометрический	1.00	-
399	516140.39	2249633.73	-	-	Картометрический	1.00	-
400	516071.02	2249581.78	-	-	Картометрический	1.00	-
401	516052.94	2249534.04	-	-	Картометрический	1.00	-
402	516058.97	2249499.87	-	-	Картометрический	1.00	-
403	516096.13	2249458.16	-	-	Картометрический	1.00	-
404	516211.40	2249414.78	-	-	Картометрический	1.00	-
405	516272.06	2249407.42	-	-	Картометрический	1.00	-
406	516368.59	2249371.70	-	-	Картометрический	1.00	-
407	516384.54	2249324.80	-	-	Картометрический	1.00	-
408	516384.13	2249289.08	-	-	Картометрический	1.00	-
409	516392.11	2249215.43	-	-	Картометрический	1.00	-
410	516505.48	2248995.60	-	-	Картометрический	1.00	-
411	516524.40	2248952.90	-	-	Картометрический	1.00	-

1	2	3	4	5	6	7	8
412	516528.49	2248921.27	-	-	Картометрический	1.00	-
413	516526.99	2248901.64	-	-	Картометрический	1.00	-
414	516534.38	2248830.51	-	-	Картометрический	1.00	-
415	516558.39	2248832.91	-	-	Картометрический	1.00	-
416	516594.55	2248859.26	-	-	Картометрический	1.00	-
417	516633.45	2248882.14	-	-	Картометрический	1.00	-
418	516634.98	2248887.92	-	-	Картометрический	1.00	-
419	516634.09	2248899.08	-	-	Картометрический	1.00	-
420	516640.46	2248902.14	-	-	Картометрический	1.00	-
421	516646.59	2248905.09	-	-	Картометрический	1.00	-
422	516652.81	2248895.10	-	-	Картометрический	1.00	-
423	516655.71	2248893.66	-	-	Картометрический	1.00	-
424	516667.54	2248897.18	-	-	Картометрический	1.00	-
425	516689.04	2248903.58	-	-	Картометрический	1.00	-
426	516716.88	2248909.10	-	-	Картометрический	1.00	-
427	516748.70	2248912.64	-	-	Картометрический	1.00	-
428	516765.86	2248912.83	-	-	Картометрический	1.00	-
429	516865.86	2248913.97	-	-	Картометрический	1.00	-
430	516896.31	2248914.32	-	-	Картометрический	1.00	-
431	516965.80	2248911.51	-	-	Картометрический	1.00	-
432	516990.47	2248910.51	-	-	Картометрический	1.00	-
433	517029.20	2248909.85	-	-	Картометрический	1.00	-
434	517065.76	2248910.67	-	-	Картометрический	1.00	-
435	517142.78	2248912.39	-	-	Картометрический	1.00	-
436	517168.97	2248913.53	-	-	Картометрический	1.00	-
437	517254.46	2248919.22	-	-	Картометрический	1.00	-
438	517265.44	2248920.61	-	-	Картометрический	1.00	-
439	517300.96	2248925.12	-	-	Картометрический	1.00	-
440	517364.65	2248933.20	-	-	Картометрический	1.00	-
441	517372.21	2248934.16	-	-	Картометрический	1.00	-
442	517451.30	2248945.43	-	-	Картометрический	1.00	-
443	517463.57	2248947.73	-	-	Картометрический	1.00	-
444	517493.95	2248953.42	-	-	Картометрический	1.00	-
445	517561.61	2248967.43	-	-	Картометрический	1.00	-
446	517592.82	2248973.90	-	-	Картометрический	1.00	-
447	517619.57	2248981.49	-	-	Картометрический	1.00	-
448	517645.92	2248991.49	-	-	Картометрический	1.00	-
449	517657.04	2248996.34	-	-	Картометрический	1.00	-
450	517641.01	2249073.28	-	-	Картометрический	1.00	-
451	517696.40	2249091.49	-	-	Картометрический	1.00	-
452	517719.99	2249036.47	-	-	Картометрический	1.00	-
453	517729.94	2249027.58	-	-	Картометрический	1.00	-
454	517731.86	2249030.56	-	-	Картометрический	1.00	-
455	517732.22	2249031.13	-	-	Картометрический	1.00	-
456	517731.27	2249033.18	-	-	Картометрический	1.00	-
457	517732.60	2249036.52	-	-	Картометрический	1.00	-
458	517736.82	2249038.28	-	-	Картометрический	1.00	-
459	517740.41	2249037.30	-	-	Картометрический	1.00	-

1	2	3	4	5	6	7	8
460	517743.58	2249034.23	-	-	Картометрический	1.00	-
461	517765.39	2249044.53	-	-	Картометрический	1.00	-
462	517795.07	2249058.56	-	-	Картометрический	1.00	-
463	517816.52	2249068.91	-	-	Картометрический	1.00	-
464	517906.59	2249112.37	-	-	Картометрический	1.00	-
465	517967.22	2249141.62	-	-	Картометрический	1.00	-
466	517969.59	2249149.43	-	-	Картометрический	1.00	-
467	517969.78	2249159.00	-	-	Картометрический	1.00	-
468	517983.58	2249163.46	-	-	Картометрический	1.00	-
469	517983.74	2249163.21	-	-	Картометрический	1.00	-
470	517988.32	2249156.34	-	-	Картометрический	1.00	-
471	517994.85	2249153.56	-	-	Картометрический	1.00	-
472	518016.22	2249160.26	-	-	Картометрический	1.00	-
473	518022.37	2249162.18	-	-	Картометрический	1.00	-
474	518049.53	2249168.30	-	-	Картометрический	1.00	-
475	518077.18	2249172.45	-	-	Картометрический	1.00	-
476	518093.89	2249174.95	-	-	Картометрический	1.00	-
477	518136.44	2249181.10	-	-	Картометрический	1.00	-
478	518175.88	2249188.42	-	-	Картометрический	1.00	-
479	518188.08	2249190.69	-	-	Картометрический	1.00	-
480	518253.19	2249208.81	-	-	Картометрический	1.00	-
481	518272.03	2249215.56	-	-	Картометрический	1.00	-
482	518366.16	2249249.30	-	-	Картометрический	1.00	-
483	518453.57	2249280.62	-	-	Картометрический	1.00	-
484	518493.68	2249295.63	-	-	Картометрический	1.00	-
485	518531.05	2249310.93	-	-	Картометрический	1.00	-
486	518552.87	2249320.79	-	-	Картометрический	1.00	-
487	518576.44	2249331.45	-	-	Картометрический	1.00	-
488	518613.90	2249350.37	-	-	Картометрический	1.00	-
489	518642.20	2249365.66	-	-	Картометрический	1.00	-
490	518704.16	2249399.12	-	-	Картометрический	1.00	-
491	518730.01	2249413.49	-	-	Картометрический	1.00	-
492	518817.41	2249462.09	-	-	Картометрический	1.00	-
493	518904.81	2249510.68	-	-	Картометрический	1.00	-
494	518982.17	2249553.70	-	-	Картометрический	1.00	-
495	518978.78	2249567.65	-	-	Картометрический	1.00	-
496	518989.34	2249573.95	-	-	Картометрический	1.00	-
497	519001.27	2249563.94	-	-	Картометрический	1.00	-
498	519005.31	2249566.19	-	-	Картометрический	1.00	-
499	519061.79	2249597.62	-	-	Картометрический	1.00	-
500	519149.17	2249646.25	-	-	Картометрический	1.00	-
501	519182.07	2249664.56	-	-	Картометрический	1.00	-
502	519183.88	2249670.03	-	-	Картометрический	1.00	-
503	519181.57	2249678.56	-	-	Картометрический	1.00	-
504	519189.37	2249683.18	-	-	Картометрический	1.00	-
505	519193.83	2249678.46	-	-	Картометрический	1.00	-
506	519201.42	2249675.85	-	-	Картометрический	1.00	-
507	519221.87	2249688.72	-	-	Картометрический	1.00	-

1	2	3	4	5	6	7	8
508	519268.35	2249718.00	-	-	Картометрический	1.00	-
509	519270.92	2249719.62	-	-	Картометрический	1.00	-
510	519306.30	2249742.30	-	-	Картометрический	1.00	-
511	519377.43	2249787.89	-	-	Картометрический	1.00	-
512	519390.42	2249796.38	-	-	Картометрический	1.00	-
513	519474.12	2249851.09	-	-	Картометрический	1.00	-
514	-	-	519486.64	2249859.28	Картометрический	1.00	-
515	-	-	519486.68	2249859.25	Картометрический	1.00	-
516	-	-	519501.31	2249869.56	Картометрический	1.00	-
517	519501.19	2249869.69	-	-	Картометрический	1.00	-
518	519516.01	2249880.65	-	-	Картометрический	1.00	-
519	519535.83	2249899.01	-	-	Картометрический	1.00	-
520	519550.70	2249914.80	-	-	Картометрический	1.00	-
285	519553.31	2249917.57	-	-	Картометрический	1.00	-
521	519584.51	2251077.28	-	-	Картометрический	1.00	-
522	519583.30	2251074.63	-	-	Картометрический	1.00	-
523	519577.16	2251073.30	-	-	Картометрический	1.00	-
524	519481.23	2251052.63	-	-	Картометрический	1.00	-
525	519447.21	2250996.17	-	-	Картометрический	1.00	-
526	519401.97	2250977.08	-	-	Картометрический	1.00	-
527	519361.39	2250982.51	-	-	Картометрический	1.00	-
528	519254.47	2250994.13	-	-	Картометрический	1.00	-
529	519141.77	2250945.21	-	-	Картометрический	1.00	-
530	519129.53	2250927.42	-	-	Картометрический	1.00	-
531	519112.66	2250912.96	-	-	Картометрический	1.00	-
532	519067.24	2250898.51	-	-	Картометрический	1.00	-
533	519030.17	2250895.18	-	-	Картометрический	1.00	-
534	519015.71	2250889.25	-	-	Картометрический	1.00	-
535	519005.33	2250867.38	-	-	Картометрический	1.00	-
536	518963.80	2250844.77	-	-	Картометрический	1.00	-
537	518951.93	2250827.72	-	-	Картометрический	1.00	-
538	518938.96	2250816.97	-	-	Картометрический	1.00	-
539	518920.79	2250812.15	-	-	Картометрический	1.00	-
540	518886.68	2250786.20	-	-	Картометрический	1.00	-
541	518843.29	2250739.50	-	-	Картометрический	1.00	-
542	518783.97	2250696.50	-	-	Картометрический	1.00	-
543	518497.37	2250594.01	-	-	Картометрический	1.00	-
544	518473.52	2250600.50	-	-	Картометрический	1.00	-
545	518457.94	2250601.43	-	-	Картометрический	1.00	-
546	518424.42	2250603.46	-	-	Картометрический	1.00	-
547	518388.52	2250635.11	-	-	Картометрический	1.00	-
548	518363.31	2250696.32	-	-	Картометрический	1.00	-
549	518351.03	2250702.81	-	-	Картометрический	1.00	-
550	518313.65	2250641.68	-	-	Картометрический	1.00	-
551	518263.59	2250592.71	-	-	Картометрический	1.00	-
552	518335.12	2250573.43	-	-	Картометрический	1.00	-
553	518402.56	2250518.85	-	-	Картометрический	1.00	-

1	2	3	4	5	6	7	8
554	518412.41	2250455.20	-	-	Картометрический	1.00	-
555	518414.16	2250386.35	-	-	Картометрический	1.00	-
556	518430.13	2250350.03	-	-	Картометрический	1.00	-
557	518470.73	2250311.04	-	-	Картометрический	1.00	-
558	518529.76	2250302.89	-	-	Картометрический	1.00	-
559	518562.05	2250307.28	-	-	Картометрический	1.00	-
560	518619.92	2250344.90	-	-	Картометрический	1.00	-
561	518678.26	2250356.97	-	-	Картометрический	1.00	-
562	518715.98	2250359.21	-	-	Картометрический	1.00	-
563	518753.58	2250348.64	-	-	Картометрический	1.00	-
564	518803.81	2250323.85	-	-	Картометрический	1.00	-
565	518837.77	2250297.44	-	-	Картометрический	1.00	-
566	518864.47	2250226.92	-	-	Картометрический	1.00	-
567	518906.20	2250180.15	-	-	Картометрический	1.00	-
568	518957.45	2250178.30	-	-	Картометрический	1.00	-
569	519007.69	2250228.15	-	-	Картометрический	1.00	-
570	519042.96	2250311.89	-	-	Картометрический	1.00	-
571	519089.61	2250388.64	-	-	Картометрический	1.00	-
572	519149.14	2250449.19	-	-	Картометрический	1.00	-
573	519242.69	2250518.38	-	-	Картометрический	1.00	-
574	519280.18	2250539.92	-	-	Картометрический	1.00	-
575	519320.25	2250552.76	-	-	Картометрический	1.00	-
576	519390.77	2250568.42	-	-	Картометрический	1.00	-
577	519408.00	2250577.23	-	-	Картометрический	1.00	-
578	519412.38	2250589.35	-	-	Картометрический	1.00	-
579	519412.37	2250604.79	-	-	Картометрический	1.00	-
580	519428.89	2250623.36	-	-	Картометрический	1.00	-
581	519449.69	2250633.79	-	-	Картометрический	1.00	-
582	519484.45	2250637.87	-	-	Картометрический	1.00	-
583	519527.43	2250628.11	-	-	Картометрический	1.00	-
584	519550.83	2250610.96	-	-	Картометрический	1.00	-
585	519635.30	2250585.56	-	-	Картометрический	1.00	-
586	519664.35	2250563.49	-	-	Картометрический	1.00	-
587	519661.89	2250610.64	-	-	Картометрический	1.00	-
588	519661.75	2250611.63	-	-	Картометрический	1.00	-
589	519658.56	2250639.68	-	-	Картометрический	1.00	-
590	519644.37	2250642.20	-	-	Картометрический	1.00	-
591	519643.17	2250657.45	-	-	Картометрический	1.00	-
592	519656.68	2250660.58	-	-	Картометрический	1.00	-
593	519654.00	2250687.64	-	-	Картометрический	1.00	-
594	519653.86	2250689.04	-	-	Картометрический	1.00	-
595	519651.43	2250713.50	-	-	Картометрический	1.00	-
596	519637.84	2250786.25	-	-	Картометрический	1.00	-
597	519619.47	2250884.55	-	-	Картометрический	1.00	-
598	519601.11	2250982.85	-	-	Картометрический	1.00	-
599	519599.79	2250989.91	-	-	Картометрический	1.00	-
600	519595.95	2250993.07	-	-	Картометрический	1.00	-
601	519586.97	2250994.08	-	-	Картометрический	1.00	-

1	2	3	4	5	6	7	8
602	519586.16	2251001.79	-	-	Картометрический	1.00	-
603	519595.33	2251004.24	-	-	Картометрический	1.00	-
604	519597.84	2251008.58	-	-	Картометрический	1.00	-
605	519593.43	2251028.91	-	-	Картометрический	1.00	-
606	519593.33	2251029.31	-	-	Картометрический	1.00	-
521	519584.51	2251077.28	-	-	Картометрический	1.00	-
607	519098.56	2248883.60	-	-	Картометрический	1.00	-
608	519087.44	2249134.29	-	-	Картометрический	1.00	-
609	518869.35	2249111.63	-	-	Картометрический	1.00	-
610	518805.43	2248892.19	-	-	Картометрический	1.00	-
611	518635.77	2248915.43	-	-	Картометрический	1.00	-
612	518553.65	2249161.02	-	-	Картометрический	1.00	-
613	518676.83	2249169.93	-	-	Картометрический	1.00	-
614	518730.48	2249201.88	-	-	Картометрический	1.00	-
615	518890.85	2249261.54	-	-	Картометрический	1.00	-
616	519005.71	2249330.30	-	-	Картометрический	1.00	-
617	519044.44	2249368.26	-	-	Картометрический	1.00	-
618	519083.95	2249497.06	-	-	Картометрический	1.00	-
619	519073.32	2249579.25	-	-	Картометрический	1.00	-
620	519001.92	2249539.54	-	-	Картометрический	1.00	-
621	518914.97	2249490.18	-	-	Картометрический	1.00	-
622	518822.04	2249440.55	-	-	Картометрический	1.00	-
623	518739.73	2249393.73	-	-	Картометрический	1.00	-
624	518712.70	2249378.70	-	-	Картометрический	1.00	-
625	518651.92	2249345.90	-	-	Картометрический	1.00	-
626	518622.37	2249329.95	-	-	Картометрический	1.00	-
627	518584.10	2249310.94	-	-	Картометрический	1.00	-
628	518562.51	2249301.18	-	-	Картометрический	1.00	-
629	518546.43	2249293.92	-	-	Картометрический	1.00	-
630	518539.10	2249290.61	-	-	Картометрический	1.00	-
631	518503.99	2249276.82	-	-	Картометрический	1.00	-
632	518469.48	2249264.66	-	-	Картометрический	1.00	-
633	518465.38	2249263.21	-	-	Картометрический	1.00	-
634	518375.51	2249230.45	-	-	Картометрический	1.00	-
635	518281.56	2249196.20	-	-	Картометрический	1.00	-
636	518260.38	2249188.48	-	-	Картометрический	1.00	-
637	518194.51	2249170.30	-	-	Картометрический	1.00	-
638	518185.53	2249168.70	-	-	Картометрический	1.00	-
639	518142.55	2249161.07	-	-	Картометрический	1.00	-
640	518092.30	2249154.93	-	-	Картометрический	1.00	-
641	518086.65	2249154.00	-	-	Картометрический	1.00	-
642	518055.92	2249148.91	-	-	Картометрический	1.00	-
643	518029.38	2249142.43	-	-	Картометрический	1.00	-
644	518002.08	2249132.96	-	-	Картометрический	1.00	-
645	517990.14	2249128.82	-	-	Картометрический	1.00	-
646	517975.57	2249123.76	-	-	Картометрический	1.00	-
647	517952.51	2249112.35	-	-	Картометрический	1.00	-

1	2	3	4	5	6	7	8
648	517899.53	2249086.75	-	-	Картометрический	1.00	-
649	517813.83	2249045.34	-	-	Картометрический	1.00	-
650	517809.49	2249043.24	-	-	Картометрический	1.00	-
651	517804.89	2249041.02	-	-	Картометрический	1.00	-
652	517803.49	2249033.47	-	-	Картометрический	1.00	-
653	517802.85	2249024.22	-	-	Картометрический	1.00	-
654	517795.13	2249022.52	-	-	Картометрический	1.00	-
655	517790.53	2249030.18	-	-	Картометрический	1.00	-
656	517786.85	2249033.37	-	-	Картометрический	1.00	-
657	517746.87	2249014.70	-	-	Картометрический	1.00	-
658	517735.92	2249009.53	-	-	Картометрический	1.00	-
659	517723.38	2249003.60	-	-	Картометрический	1.00	-
660	517651.11	2248971.99	-	-	Картометрический	1.00	-
661	517644.27	2248969.60	-	-	Картометрический	1.00	-
662	517624.51	2248962.70	-	-	Картометрический	1.00	-
663	517597.99	2248954.81	-	-	Картометрический	1.00	-
664	517547.73	2248944.01	-	-	Картометрический	1.00	-
665	517499.01	2248933.55	-	-	Картометрический	1.00	-
666	517455.92	2248926.08	-	-	Картометрический	1.00	-
667	517449.56	2248925.11	-	-	Картометрический	1.00	-
668	517377.40	2248914.08	-	-	Картометрический	1.00	-
669	517350.60	2248910.74	-	-	Картометрический	1.00	-
670	517258.32	2248899.24	-	-	Картометрический	1.00	-
671	517251.33	2248898.77	-	-	Картометрический	1.00	-
672	517167.69	2248893.17	-	-	Картометрический	1.00	-
673	517151.54	2248892.41	-	-	Картометрический	1.00	-
674	517146.82	2248892.19	-	-	Картометрический	1.00	-
675	517051.57	2248889.99	-	-	Картометрический	1.00	-
676	517044.84	2248889.83	-	-	Картометрический	1.00	-
677	516993.09	2248890.56	-	-	Картометрический	1.00	-
678	516951.62	2248892.45	-	-	Картометрический	1.00	-
679	516899.86	2248894.80	-	-	Картометрический	1.00	-
680	516851.67	2248894.26	-	-	Картометрический	1.00	-
681	516752.19	2248893.15	-	-	Картометрический	1.00	-
682	516722.17	2248890.07	-	-	Картометрический	1.00	-
683	516694.27	2248884.44	-	-	Картометрический	1.00	-
684	516685.31	2248881.57	-	-	Картометрический	1.00	-
685	516665.11	2248875.09	-	-	Картометрический	1.00	-
686	516654.57	2248869.99	-	-	Картометрический	1.00	-
687	516642.08	2248863.93	-	-	Картометрический	1.00	-
688	516603.30	2248841.53	-	-	Картометрический	1.00	-
689	516598.29	2248838.07	-	-	Аналитический	0.10	-
690	516603.35	2248822.59	-	-	Аналитический	0.10	-
691	516629.37	2248799.80	-	-	Аналитический	0.10	-
692	516630.37	2248783.80	-	-	Аналитический	0.10	-
693	516593.23	2248468.20	-	-	Картометрический	1.00	-
694	516925.50	2248406.96	-	-	Аналитический	0.10	-
695	517021.02	2248414.83	-	-	Аналитический	0.10	-

1	2	3	4	5	6	7	8
696	517075.36	2248400.68	-	-	Аналитический	0.10	-
697	517092.51	2248328.12	-	-	Аналитический	0.10	-
698	517142.45	2248326.59	-	-	Аналитический	0.10	-
699	517453.81	2248340.53	-	-	Картометрический	1.00	-
700	517942.13	2248475.88	-	-	Картометрический	1.00	-
701	518119.83	2248533.98	-	-	Картометрический	1.00	-
702	518121.88	2248535.30	-	-	Картометрический	1.00	-
703	518172.68	2248567.87	-	-	Картометрический	1.00	-
704	518249.83	2248591.73	-	-	Картометрический	1.00	-
705	518291.59	2248588.71	-	-	Картометрический	1.00	-
706	518378.67	2248614.63	-	-	Картометрический	1.00	-
707	518655.97	2248697.18	-	-	Картометрический	1.00	-
708	518810.15	2248715.64	-	-	Аналитический	0.10	-
709	518834.82	2248720.19	-	-	Картометрический	1.00	-
710	-	-	518816.36	2248883.55	Картометрический	1.00	-
711	-	-	518925.72	2248883.56	Картометрический	1.00	-
607	519098.56	2248883.60	-	-	Картометрический	1.00	-
3.Сведения о характерных точках части (частей) границы объекта							
Часть №							
-	-	-	-	-	-	-	-

ОПИСАНИЕ МЕСТОПОЛОЖЕНИЯ ГРАНИЦ

Общественно-деловая зона села Русаново - ОД/1

(наименование объекта, местоположение границ которого описано
(далее - объект)

Раздел 1

Сведения об объекте		
№ п/п	Характеристики объекта	Описание характеристик
1	2	3
1	Местоположение объекта	Воронежская область, Терновский муниципальный район, Русановское сельское поселение, село Русаново
2	Площадь объекта \pm величина погрешности определения площади ($P \pm \Delta P$)	102640 +/- 1121 м ²
3	Иные характеристики объекта	-

Раздел 2

Сведения о местоположении границ объекта					
1. Система координат: МСК - 36, зона 2					
2. Сведения о характерных точках границ объекта					
Обозначение характерных точек границ	Координаты, м		Метод определения координат характерной точки	Средняя квадратическая погрешность положения характерной точки (Mt), м	Описание обозначения точки на местности (при наличии)
	X	Y			
1	2	3	4	5	6
1	519893.87	2249813.66	Картометрический	1.00	-
2	519822.52	2249925.45	Картометрический	1.00	-
3	519647.48	2249832.89	Картометрический	1.00	-
4	519622.64	2249815.86	Картометрический	1.00	-
5	519618.81	2249813.45	Картометрический	1.00	-
6	519626.66	2249798.40	Картометрический	1.00	-
7	519637.08	2249780.83	Картометрический	1.00	-
8	519682.33	2249714.43	Картометрический	1.00	-
9	519704.72	2249730.76	Картометрический	1.00	-
10	519734.98	2249748.94	Картометрический	1.00	-
11	519791.94	2249679.18	Картометрический	1.00	-
12	519814.82	2249697.51	Картометрический	1.00	-
13	519792.94	2249720.11	Картометрический	1.00	-
14	519803.18	2249729.09	Картометрический	1.00	-
15	519829.82	2249752.48	Картометрический	1.00	-
16	519827.12	2249756.90	Картометрический	1.00	-
17	519851.51	2249777.87	Картометрический	1.00	-
18	519849.10	2249781.72	Картометрический	1.00	-
1	519893.87	2249813.66	Картометрический	1.00	-
19	519759.13	2250022.52	Картометрический	1.00	-
20	519698.10	2250126.84	Картометрический	1.00	-
21	519695.95	2250126.23	Картометрический	1.00	-
22	519688.45	2250124.11	Картометрический	1.00	-
23	519681.41	2250121.76	Картометрический	1.00	-
24	519649.71	2250055.88	Картометрический	1.00	-
25	519649.79	2250044.22	Картометрический	1.00	-
26	519650.04	2250042.32	Картометрический	1.00	-
27	519650.34	2250033.69	Картометрический	1.00	-
28	519648.65	2250027.78	Картометрический	1.00	-
29	519646.09	2250022.36	Картометрический	1.00	-
30	519640.74	2250016.43	Картометрический	1.00	-
31	519631.94	2250006.59	Картометрический	1.00	-
32	519604.13	2249959.25	Картометрический	1.00	-

1	2	3	4	5	6
33	519593.19	2249939.67	Картометрический	1.00	-
34	519593.37	2249935.34	Картометрический	1.00	-
35	519599.04	2249927.26	Картометрический	1.00	-
36	519599.42	2249923.78	Картометрический	1.00	-
37	519726.57	2249985.16	Картометрический	1.00	-
38	519757.78	2250010.22	Картометрический	1.00	-
19	519759.13	2250022.52	Картометрический	1.00	-
39	519822.55	2249469.49	Картометрический	1.00	-
40	519798.75	2249500.67	Аналитический	0.10	-
41	519787.79	2249516.54	Аналитический	0.10	-
42	519767.07	2249547.88	Картометрический	1.00	-
43	519742.78	2249585.80	Картометрический	1.00	-
44	519693.38	2249658.00	Картометрический	1.00	-
45	519690.61	2249661.28	Картометрический	1.00	-
46	519670.92	2249692.34	Картометрический	1.00	-
47	519668.45	2249690.64	Картометрический	1.00	-
48	519640.50	2249671.45	Картометрический	1.00	-
49	519636.12	2249668.44	Картометрический	1.00	-
50	519586.34	2249634.22	Картометрический	1.00	-
51	519573.51	2249625.40	Картометрический	1.00	-
52	519515.97	2249591.81	Картометрический	1.00	-
53	519576.69	2249501.71	Картометрический	1.00	-
54	519583.34	2249491.89	Картометрический	1.00	-
55	519683.34	2249546.53	Аналитический	0.10	-
56	519790.00	2249472.95	Аналитический	0.10	-
39	519822.55	2249469.49	Картометрический	1.00	-
57	519659.25	2250137.03	Картометрический	1.00	-
58	519627.43	2250121.70	Картометрический	1.00	-
59	519623.40	2250133.96	Картометрический	1.00	-
60	519602.69	2250126.36	Картометрический	1.00	-
61	519576.90	2250123.45	Картометрический	1.00	-
62	519468.06	2250059.90	Картометрический	1.00	-
63	519553.31	2249917.57	Картометрический	1.00	-
64	519551.75	2249928.66	Картометрический	1.00	-
65	519559.23	2249937.39	Картометрический	1.00	-
66	519560.59	2249936.65	Картометрический	1.00	-
67	519568.98	2249945.66	Картометрический	1.00	-
68	519577.46	2249952.01	Картометрический	1.00	-
69	519601.83	2249994.73	Картометрический	1.00	-
70	519610.66	2250014.91	Картометрический	1.00	-
71	519607.34	2250029.99	Картометрический	1.00	-
72	519612.49	2250040.74	Картометрический	1.00	-
73	519624.89	2250043.27	Картометрический	1.00	-
74	519639.49	2250075.28	Картометрический	1.00	-
75	519663.06	2250129.12	Картометрический	1.00	-
57	519659.25	2250137.03	Картометрический	1.00	-

1	2	3	4	5	6
76	517719.99	2249036.47	Картометрический	1.00	-
77	517696.40	2249091.49	Картометрический	1.00	-
78	517641.01	2249073.28	Картометрический	1.00	-
79	517657.04	2248996.34	Картометрический	1.00	-
80	517714.41	2249021.37	Картометрический	1.00	-
81	517712.48	2249033.76	Картометрический	1.00	-
82	517715.96	2249035.02	Картометрический	1.00	-
76	517719.99	2249036.47	Картометрический	1.00	-
3. Сведения о характерных точках части (частей) границы объекта					
Обозначение характерных точек части границы	Координаты, м		Метод определения координат характерной точки	Средняя квадратическая погрешность положения характерной точки (Mt), м	Описание обозначения точки на местности (при наличии)
	X	Y			
1	2	3	4	5	6
Часть №					
-	-	-	-	-	-

Сведения о местоположении измененных (уточненных) границ объекта


2. Сведения о характерных точках границ объекта

Обозначение характерных точек границ	Существующие координаты, м		Измененные (уточненные) координаты, м		Метод определения координат характерной точки	Средняя квадратическая погрешность положения характерной точки (Mt), м	Описание обозначения точки на местности (при наличии)
	X	Y	X	Y			
1	2	3	4	5	6	7	8
-	-	-	-	-	-	-	-
3.Сведения о характерных точках части (частей) границы объекта							
Часть №							
-	-	-	-	-	-	-	-

Раздел 4

План границ объекта

Схема расположения листов плана границ объекта

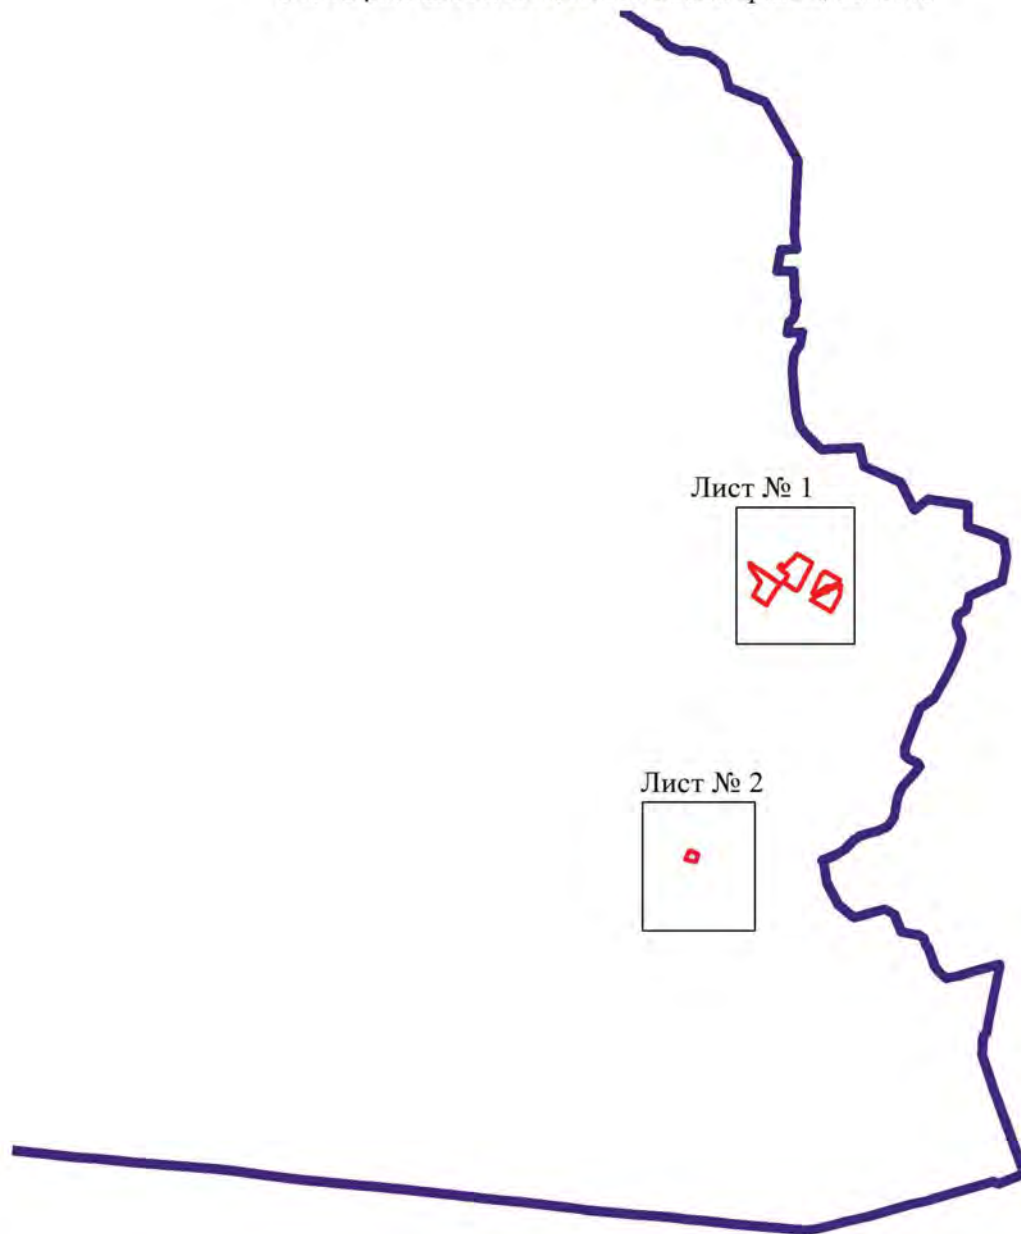


Масштаб 1:50000

Используемые условные знаки и обозначения:

	границы территориальной зоны
	границы муниципального образования
	область и номер листа плана границ объекта

Руководитель БУВО «Нормативно-проектный центр»

Подпись  Ю.В. Шалыгина Дата « 25 » октября 2021 г.

Место для оттиска печати (при наличии) лица, составившего описание местоположения границ объекта



План границ объекта

Лист № 1




Масштаб 1:5000

Используемые условные знаки и обозначения:




границы территориальной зоны

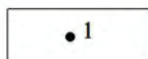

характерная точка границ территориальной зоны

Руководитель БУВО «Нормативно-проектный центр»

Подпись  Ю.В.Шалыгина Дата « 25 » октября 2021 г.

Место для оттиска печати (при наличии) лица, составившего описание местоположения границ объекта



План границ объекта

Лист № 2




Масштаб 1:5000

Используемые условные знаки и обозначения:



границы территориальной зоны

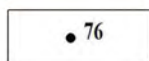

характерная точка границ территориальной зоны

Руководитель БУВО «Нормативно-проектный центр»

Подпись Ю.В. Шалыгина Ю.В. Шалыгина Дата « 25 » октября 2021 г.

Место для оттиска печати (при наличии) лица, составившего описание местоположения границ объекта

ОПИСАНИЕ МЕСТОПОЛОЖЕНИЯ ГРАНИЦ

Зона улиц, дорог, инженерной и транспортной инфраструктуры
села Русаново - ИТ1/1

(наименование объекта, местоположение границ которого описано
(далее - объект))

Раздел 1

Сведения об объекте		
№ п/п	Характеристики объекта	Описание характеристик
1	2	3
1	Местоположение объекта	Воронежская область, Терновский муниципальный район, Русановское сельское поселение, село Русаново
2	Площадь объекта \pm величина погрешности определения площади ($P \pm \Delta P$)	-
3	Иные характеристики объекта	-

Раздел 2

Сведения о местоположении границ объекта					
1. Система координат: -					
2. Сведения о характерных точках границ объекта					
Обозначение характерных точек границ	Координаты, м		Метод определения координат характерной точки	Средняя квадратическая погрешность положения характерной точки (Mt), м	Описание обозначения точки на местности (при наличии)
	X	Y			
1	2	3	4	5	6
-	-	-	-	-	-
3. Сведения о характерных точках части (частей) границы объекта					
Обозначение характерных точек части границы	Координаты, м		Метод определения координат характерной точки	Средняя квадратическая погрешность положения характерной точки (Mt), м	Описание обозначения точки на местности (при наличии)
	X	Y			
1	2	3	4	5	6
Часть №					
-	-	-	-	-	-

Раздел 3

Сведения о местоположении измененных (уточненных) границ объекта							
1. Система координат: МСК - 36, зона 2							
2. Сведения о характерных точках границ объекта							
Обозначение характерных точек границ	Существующие координаты, м		Измененные (уточненные) координаты, м		Метод определения координат характерной точки	Средняя квадратическая погрешность положения характерной точки (Mt), м	Описание обозначения точки на местности (при наличии)
	X	Y	X	Y			
1	2	3	4	5	6	7	8
1	520494.28	2249187.84	-	-	Картометрический	1.00	-
2	520480.11	2249188.22	-	-	Картометрический	1.00	-
3	520457.05	2249186.03	-	-	Картометрический	1.00	-
4	520440.25	2249183.46	-	-	Картометрический	1.00	-
5	520426.57	2249180.32	-	-	Картометрический	1.00	-
6	520413.26	2249176.57	-	-	Картометрический	1.00	-
7	520399.12	2249172.50	-	-	Картометрический	1.00	-
8	520374.59	2249162.95	-	-	Картометрический	1.00	-
9	520351.29	2249149.97	-	-	Картометрический	1.00	-
10	520347.62	2249148.99	-	-	Картометрический	1.00	-
11	520343.23	2249148.81	-	-	Картометрический	1.00	-
12	520327.99	2249137.44	-	-	Картометрический	1.00	-
13	520329.77	2249132.25	-	-	Картометрический	1.00	-
14	520318.27	2249122.73	-	-	Картометрический	1.00	-
15	520283.37	2249092.79	-	-	Картометрический	1.00	-
16	520269.89	2249081.64	-	-	Картометрический	1.00	-
17	520248.49	2249061.97	-	-	Картометрический	1.00	-
18	520237.44	2249055.19	-	-	Картометрический	1.00	-
19	520230.43	2249053.91	-	-	Картометрический	1.00	-
20	520222.94	2249055.18	-	-	Картометрический	1.00	-
21	520197.69	2249082.16	-	-	Картометрический	1.00	-
22	520171.64	2249110.53	-	-	Картометрический	1.00	-
23	520108.70	2249179.28	-	-	Картометрический	1.00	-
24	520032.97	2249261.79	-	-	Картометрический	1.00	-
25	519990.55	2249308.48	-	-	Картометрический	1.00	-
26	519948.31	2249355.10	-	-	Картометрический	1.00	-
27	519872.71	2249441.71	-	-	Картометрический	1.00	-
28	519846.89	2249472.17	-	-	Картометрический	1.00	-
29	519825.01	2249501.30	-	-	Картометрический	1.00	-
30	519806.55	2249526.34	-	-	Картометрический	1.00	-
31	519802.81	2249532.83	-	-	Картометрический	1.00	-
32	519802.30	2249537.24	-	-	Картометрический	1.00	-
33	519805.10	2249541.79	-	-	Картометрический	1.00	-
34	519796.90	2249553.01	-	-	Картометрический	1.00	-

1	2	3	4	5	6	7	8
35	519789.40	2249553.79	-	-	Картометрический	1.00	-
36	519776.03	2249573.60	-	-	Картометрический	1.00	-
37	519757.55	2249601.38	-	-	Картометрический	1.00	-
38	519736.72	2249632.67	-	-	Картометрический	1.00	-
39	519686.17	2249708.79	-	-	Картометрический	1.00	-
40	519682.33	2249714.43	-	-	Картометрический	1.00	-
41	519637.08	2249780.83	-	-	Картометрический	1.00	-
42	519626.66	2249798.40	-	-	Картометрический	1.00	-
43	519618.81	2249813.45	-	-	Картометрический	1.00	-
44	519610.64	2249829.10	-	-	Картометрический	1.00	-
45	519594.34	2249864.54	-	-	Картометрический	1.00	-
46	519584.69	2249894.42	-	-	Картометрический	1.00	-
47	519583.40	2249901.87	-	-	Картометрический	1.00	-
48	519584.61	2249910.83	-	-	Картометрический	1.00	-
49	519599.42	2249923.78	-	-	Картометрический	1.00	-
50	519599.04	2249927.26	-	-	Картометрический	1.00	-
51	519593.37	2249935.34	-	-	Картометрический	1.00	-
52	519593.19	2249939.67	-	-	Картометрический	1.00	-
53	519604.13	2249959.25	-	-	Картометрический	1.00	-
54	519631.94	2250006.59	-	-	Картометрический	1.00	-
55	519640.74	2250016.43	-	-	Картометрический	1.00	-
56	519646.09	2250022.36	-	-	Картометрический	1.00	-
57	519648.65	2250027.78	-	-	Картометрический	1.00	-
58	519650.34	2250033.69	-	-	Картометрический	1.00	-
59	519650.04	2250042.32	-	-	Картометрический	1.00	-
60	519649.79	2250044.22	-	-	Картометрический	1.00	-
61	519649.71	2250055.88	-	-	Картометрический	1.00	-
62	519681.41	2250121.76	-	-	Картометрический	1.00	-
63	519688.45	2250124.11	-	-	Картометрический	1.00	-
64	519695.95	2250126.23	-	-	Картометрический	1.00	-
65	519698.10	2250126.84	-	-	Картометрический	1.00	-
66	519700.17	2250131.94	-	-	Картометрический	1.00	-
67	519702.24	2250137.04	-	-	Картометрический	1.00	-
68	519695.98	2250146.12	-	-	Картометрический	1.00	-
69	519695.13	2250152.64	-	-	Картометрический	1.00	-
70	519704.94	2250175.35	-	-	Картометрический	1.00	-
71	519722.59	2250216.26	-	-	Картометрический	1.00	-
72	519731.07	2250241.93	-	-	Картометрический	1.00	-
73	519733.81	2250257.00	-	-	Картометрический	1.00	-
74	519733.91	2250270.54	-	-	Картометрический	1.00	-
75	519722.01	2250312.87	-	-	Картометрический	1.00	-
76	519705.93	2250370.09	-	-	Картометрический	1.00	-
77	519699.33	2250404.03	-	-	Картометрический	1.00	-
78	519698.61	2250409.97	-	-	Картометрический	1.00	-
79	519686.65	2250509.25	-	-	Картометрический	1.00	-
80	519685.91	2250515.62	-	-	Картометрический	1.00	-
81	519684.42	2250546.66	-	-	Картометрический	1.00	-
82	519664.99	2250551.23	-	-	Картометрический	1.00	-
83	519666.87	2250515.06	-	-	Картометрический	1.00	-
84	519667.09	2250512.67	-	-	Картометрический	1.00	-

1	2	3	4	5	6	7	8
85	519675.02	2250440.98	-	-	Картометрический	1.00	-
86	519678.97	2250405.26	-	-	Картометрический	1.00	-
87	519685.43	2250372.23	-	-	Картометрический	1.00	-
88	519693.63	2250342.94	-	-	Картометрический	1.00	-
89	519713.90	2250270.50	-	-	Картометрический	1.00	-
90	519713.81	2250259.31	-	-	Картометрический	1.00	-
91	519711.51	2250245.92	-	-	Картометрический	1.00	-
92	519711.44	2250245.52	-	-	Картометрический	1.00	-
93	519702.80	2250220.40	-	-	Картометрический	1.00	-
94	519685.87	2250181.49	-	-	Картометрический	1.00	-
95	519684.33	2250177.96	-	-	Картометрический	1.00	-
96	519682.67	2250178.69	-	-	Картометрический	1.00	-
97	519669.88	2250177.74	-	-	Картометрический	1.00	-
98	519667.80	2250173.39	-	-	Картометрический	1.00	-
99	519665.73	2250169.05	-	-	Картометрический	1.00	-
100	519667.01	2250166.93	-	-	Картометрический	1.00	-
101	519671.35	2250159.78	-	-	Картометрический	1.00	-
102	519672.86	2250151.38	-	-	Картометрический	1.00	-
103	519663.06	2250129.12	-	-	Картометрический	1.00	-
104	519639.49	2250075.28	-	-	Картометрический	1.00	-
105	519624.89	2250043.27	-	-	Картометрический	1.00	-
106	519612.49	2250040.74	-	-	Картометрический	1.00	-
107	519607.34	2250029.99	-	-	Картометрический	1.00	-
108	519610.66	2250014.91	-	-	Картометрический	1.00	-
109	519601.83	2249994.73	-	-	Картометрический	1.00	-
110	519577.46	2249952.01	-	-	Картометрический	1.00	-
111	519568.98	2249945.66	-	-	Картометрический	1.00	-
112	519560.59	2249936.65	-	-	Картометрический	1.00	-
113	519559.23	2249937.39	-	-	Картометрический	1.00	-
114	519551.75	2249928.66	-	-	Картометрический	1.00	-
115	519553.31	2249917.57	-	-	Картометрический	1.00	-
116	519550.70	2249914.80	-	-	Картометрический	1.00	-
117	519535.83	2249899.01	-	-	Картометрический	1.00	-
118	519516.01	2249880.65	-	-	Картометрический	1.00	-
119	519501.19	2249869.69	-	-	Аналитический	0.10	-
120	-	-	519501.31	2249869.56	Картометрический	1.00	-
121	-	-	519486.68	2249859.25	Картометрический	1.00	-
122	-	-	519486.64	2249859.28	Аналитический	0.10	-
123	519474.12	2249851.09	-	-	Аналитический	0.10	-
124	519390.42	2249796.38	-	-	Картометрический	1.00	-
125	519377.43	2249787.89	-	-	Картометрический	1.00	-
126	519306.30	2249742.30	-	-	Картометрический	1.00	-
127	519270.92	2249719.62	-	-	Картометрический	1.00	-
128	519268.35	2249718.00	-	-	Картометрический	1.00	-
129	519221.87	2249688.72	-	-	Картометрический	1.00	-
130	519201.42	2249675.85	-	-	Картометрический	1.00	-
131	519193.83	2249678.46	-	-	Картометрический	1.00	-
132	519189.37	2249683.18	-	-	Картометрический	1.00	-
133	519181.57	2249678.56	-	-	Картометрический	1.00	-
134	519183.88	2249670.03	-	-	Картометрический	1.00	-
135	519182.07	2249664.56	-	-	Картометрический	1.00	-

1	2	3	4	5	6	7	8
136	519149.17	2249646.25	-	-	Картометрический	1.00	-
137	519061.79	2249597.62	-	-	Картометрический	1.00	-
138	519005.31	2249566.19	-	-	Аналитический	0.10	-
139	519001.27	2249563.94	-	-	Картометрический	1.00	-
140	518989.34	2249573.95	-	-	Картометрический	1.00	-
141	518978.78	2249567.65	-	-	Картометрический	1.00	-
142	518982.17	2249553.70	-	-	Картометрический	1.00	-
143	518904.81	2249510.68	-	-	Картометрический	1.00	-
144	518817.41	2249462.09	-	-	Картометрический	1.00	-
145	518730.01	2249413.49	-	-	Картометрический	1.00	-
146	518704.16	2249399.12	-	-	Картометрический	1.00	-
147	518642.20	2249365.66	-	-	Картометрический	1.00	-
148	518613.90	2249350.37	-	-	Картометрический	1.00	-
149	518576.44	2249331.45	-	-	Картометрический	1.00	-
150	518552.87	2249320.79	-	-	Картометрический	1.00	-
151	518531.05	2249310.93	-	-	Картометрический	1.00	-
152	518493.68	2249295.63	-	-	Картометрический	1.00	-
153	518453.57	2249280.62	-	-	Картометрический	1.00	-
154	518366.16	2249249.30	-	-	Картометрический	1.00	-
155	518272.03	2249215.56	-	-	Картометрический	1.00	-
156	518253.19	2249208.81	-	-	Картометрический	1.00	-
157	518188.08	2249190.69	-	-	Картометрический	1.00	-
158	518175.88	2249188.42	-	-	Картометрический	1.00	-
159	518136.44	2249181.10	-	-	Картометрический	1.00	-
160	518093.89	2249174.95	-	-	Картометрический	1.00	-
161	518077.18	2249172.45	-	-	Картометрический	1.00	-
162	518049.53	2249168.30	-	-	Картометрический	1.00	-
163	518022.37	2249162.18	-	-	Картометрический	1.00	-
164	518016.22	2249160.26	-	-	Картометрический	1.00	-
165	517994.85	2249153.56	-	-	Картометрический	1.00	-
166	517988.32	2249156.34	-	-	Картометрический	1.00	-
167	517983.74	2249163.21	-	-	Картометрический	1.00	-
168	517983.58	2249163.46	-	-	Картометрический	1.00	-
169	517969.78	2249159.00	-	-	Картометрический	1.00	-
170	517969.59	2249149.43	-	-	Картометрический	1.00	-
171	517967.22	2249141.62	-	-	Картометрический	1.00	-
172	517906.59	2249112.37	-	-	Картометрический	1.00	-
173	517816.52	2249068.91	-	-	Картометрический	1.00	-
174	517795.07	2249058.56	-	-	Картометрический	1.00	-
175	517765.39	2249044.53	-	-	Картометрический	1.00	-
176	517743.58	2249034.23	-	-	Картометрический	1.00	-
177	517740.41	2249037.30	-	-	Картометрический	1.00	-
178	517736.82	2249038.28	-	-	Картометрический	1.00	-
179	517732.60	2249036.52	-	-	Картометрический	1.00	-
180	517731.27	2249033.18	-	-	Картометрический	1.00	-
181	517732.22	2249031.13	-	-	Картометрический	1.00	-
182	517731.86	2249030.56	-	-	Картометрический	1.00	-
183	517729.94	2249027.58	-	-	Картометрический	1.00	-
184	517719.99	2249036.47	-	-	Картометрический	1.00	-
185	517715.96	2249035.02	-	-	Картометрический	1.00	-
186	517712.48	2249033.76	-	-	Картометрический	1.00	-


1	2	3	4	5	6	7	8
187	517714.41	2249021.37	-	-	Картометрический	1.00	-
188	517657.04	2248996.34	-	-	Картометрический	1.00	-
189	517645.92	2248991.49	-	-	Картометрический	1.00	-
190	517619.57	2248981.49	-	-	Картометрический	1.00	-
191	517592.82	2248973.90	-	-	Картометрический	1.00	-
192	517561.61	2248967.43	-	-	Картометрический	1.00	-
193	517493.95	2248953.42	-	-	Картометрический	1.00	-
194	517463.57	2248947.73	-	-	Картометрический	1.00	-
195	517451.30	2248945.43	-	-	Картометрический	1.00	-
196	517372.21	2248934.16	-	-	Картометрический	1.00	-
197	517364.65	2248933.20	-	-	Картометрический	1.00	-
198	517300.96	2248925.12	-	-	Картометрический	1.00	-
199	517265.44	2248920.61	-	-	Картометрический	1.00	-
200	517254.46	2248919.22	-	-	Картометрический	1.00	-
201	517168.97	2248913.53	-	-	Картометрический	1.00	-
202	517142.78	2248912.39	-	-	Картометрический	1.00	-
203	517065.76	2248910.67	-	-	Картометрический	1.00	-
204	517029.20	2248909.85	-	-	Картометрический	1.00	-
205	516990.47	2248910.51	-	-	Картометрический	1.00	-
206	516965.80	2248911.51	-	-	Картометрический	1.00	-
207	516896.31	2248914.32	-	-	Картометрический	1.00	-
208	516865.86	2248913.97	-	-	Картометрический	1.00	-
209	516765.86	2248912.83	-	-	Картометрический	1.00	-
210	516748.70	2248912.64	-	-	Картометрический	1.00	-
211	516716.88	2248909.10	-	-	Картометрический	1.00	-
212	516689.04	2248903.58	-	-	Картометрический	1.00	-
213	516667.54	2248897.18	-	-	Картометрический	1.00	-
214	516655.71	2248893.66	-	-	Картометрический	1.00	-
215	516652.81	2248895.10	-	-	Картометрический	1.00	-
216	516646.59	2248905.09	-	-	Картометрический	1.00	-
217	516640.46	2248902.14	-	-	Аналитический	0.10	-
218	516649.86	2248879.01	-	-	Картометрический	1.00	-
219	516654.57	2248869.99	-	-	Картометрический	1.00	-
220	516665.11	2248875.09	-	-	Картометрический	1.00	-
221	516685.31	2248881.57	-	-	Картометрический	1.00	-
222	516694.27	2248884.44	-	-	Картометрический	1.00	-
223	516722.17	2248890.07	-	-	Картометрический	1.00	-
224	516752.19	2248893.15	-	-	Картометрический	1.00	-
225	516851.67	2248894.26	-	-	Картометрический	1.00	-
226	516899.86	2248894.80	-	-	Картометрический	1.00	-
227	516951.62	2248892.45	-	-	Картометрический	1.00	-
228	516993.09	2248890.56	-	-	Картометрический	1.00	-
229	517044.84	2248889.83	-	-	Картометрический	1.00	-
230	517051.57	2248889.99	-	-	Картометрический	1.00	-
231	517146.82	2248892.19	-	-	Картометрический	1.00	-
232	517151.54	2248892.41	-	-	Картометрический	1.00	-
233	517167.69	2248893.17	-	-	Картометрический	1.00	-
234	517251.33	2248898.77	-	-	Картометрический	1.00	-
235	517258.32	2248899.24	-	-	Картометрический	1.00	-
236	517350.60	2248910.74	-	-	Картометрический	1.00	-
237	517377.40	2248914.08	-	-	Картометрический	1.00	-

1	2	3	4	5	6	7	8
238	517449.56	2248925.11	-	-	Картометрический	1.00	-
239	517455.92	2248926.08	-	-	Картометрический	1.00	-
240	517499.01	2248933.55	-	-	Картометрический	1.00	-
241	517547.73	2248944.01	-	-	Картометрический	1.00	-
242	517597.99	2248954.81	-	-	Картометрический	1.00	-
243	517624.51	2248962.70	-	-	Картометрический	1.00	-
244	517644.27	2248969.60	-	-	Картометрический	1.00	-
245	517651.11	2248971.99	-	-	Картометрический	1.00	-
246	517723.38	2249003.60	-	-	Картометрический	1.00	-
247	517735.92	2249009.53	-	-	Картометрический	1.00	-
248	517746.87	2249014.70	-	-	Картометрический	1.00	-
249	517786.85	2249033.37	-	-	Картометрический	1.00	-
250	517790.53	2249030.18	-	-	Картометрический	1.00	-
251	517795.13	2249022.52	-	-	Картометрический	1.00	-
252	517802.85	2249024.22	-	-	Картометрический	1.00	-
253	517803.49	2249033.47	-	-	Картометрический	1.00	-
254	517804.89	2249041.02	-	-	Картометрический	1.00	-
255	517809.49	2249043.24	-	-	Картометрический	1.00	-
256	517813.83	2249045.34	-	-	Картометрический	1.00	-
257	517899.53	2249086.75	-	-	Картометрический	1.00	-
258	517952.51	2249112.35	-	-	Картометрический	1.00	-
259	517975.57	2249123.76	-	-	Картометрический	1.00	-
260	517990.14	2249128.82	-	-	Картометрический	1.00	-
261	518002.08	2249132.96	-	-	Картометрический	1.00	-
262	518029.38	2249142.43	-	-	Картометрический	1.00	-
263	518055.92	2249148.91	-	-	Картометрический	1.00	-
264	518086.65	2249154.00	-	-	Картометрический	1.00	-
265	518092.30	2249154.93	-	-	Картометрический	1.00	-
266	518142.55	2249161.07	-	-	Картометрический	1.00	-
267	518185.53	2249168.70	-	-	Картометрический	1.00	-
268	518194.51	2249170.30	-	-	Картометрический	1.00	-
269	518260.38	2249188.48	-	-	Картометрический	1.00	-
270	518281.56	2249196.20	-	-	Картометрический	1.00	-
271	518375.51	2249230.45	-	-	Картометрический	1.00	-
272	518465.38	2249263.21	-	-	Картометрический	1.00	-
273	518469.48	2249264.66	-	-	Картометрический	1.00	-
274	518503.99	2249276.82	-	-	Картометрический	1.00	-
275	518539.10	2249290.61	-	-	Аналитический	0.10	-
276	518546.43	2249293.92	-	-	Картометрический	1.00	-
277	518562.51	2249301.18	-	-	Картометрический	1.00	-
278	518584.10	2249310.94	-	-	Картометрический	1.00	-
279	518622.37	2249329.95	-	-	Картометрический	1.00	-
280	518651.92	2249345.90	-	-	Картометрический	1.00	-
281	518712.70	2249378.70	-	-	Картометрический	1.00	-
282	518739.73	2249393.73	-	-	Картометрический	1.00	-
283	518822.04	2249440.55	-	-	Картометрический	1.00	-
284	518914.97	2249490.18	-	-	Картометрический	1.00	-
285	519001.92	2249539.54	-	-	Картометрический	1.00	-
286	519073.32	2249579.25	-	-	Картометрический	1.00	-
287	519080.51	2249578.25	-	-	Картометрический	1.00	-
288	519087.37	2249573.27	-	-	Картометрический	1.00	-

1	2	3	4	5	6	7	8
289	519100.09	2249579.04	-	-	Картометрический	1.00	-
290	519101.90	2249592.84	-	-	Картометрический	1.00	-
291	519103.95	2249598.11	-	-	Аналитический	0.10	-
292	519107.96	2249600.38	-	-	Аналитический	0.10	-
293	519164.01	2249632.11	-	-	Картометрический	1.00	-
294	519212.83	2249659.74	-	-	Картометрический	1.00	-
295	519217.15	2249658.66	-	-	Картометрический	1.00	-
296	519225.60	2249649.82	-	-	Картометрический	1.00	-
297	519238.39	2249657.92	-	-	Картометрический	1.00	-
298	519234.15	2249668.95	-	-	Картометрический	1.00	-
299	519232.91	2249672.17	-	-	Картометрический	1.00	-
300	519260.16	2249689.71	-	-	Картометрический	1.00	-
301	519279.68	2249702.28	-	-	Картометрический	1.00	-
302	519314.15	2249724.34	-	-	Картометрический	1.00	-
303	519385.63	2249770.07	-	-	Картометрический	1.00	-
304	519398.26	2249778.43	-	-	Картометрический	1.00	-
305	519451.22	2249813.49	-	-	Картометрический	1.00	-
306	519452.96	2249814.62	-	-	Картометрический	1.00	-
307	519481.64	2249833.63	-	-	Аналитический	0.10	-
308	519499.61	2249845.52	-	-	Картометрический	1.00	-
309	519530.98	2249868.73	-	-	Картометрический	1.00	-
310	519550.80	2249887.09	-	-	Картометрический	1.00	-
311	519560.72	2249891.67	-	-	Картометрический	1.00	-
312	519562.17	2249891.32	-	-	Картометрический	1.00	-
313	519573.20	2249888.64	-	-	Картометрический	1.00	-
314	519574.96	2249883.69	-	-	Картометрический	1.00	-
315	519577.45	2249869.90	-	-	Картометрический	1.00	-
316	519570.51	2249865.91	-	-	Картометрический	1.00	-
317	519599.81	2249814.52	-	-	Картометрический	1.00	-
318	519606.48	2249796.66	-	-	Картометрический	1.00	-
319	519621.46	2249772.20	-	-	Картометрический	1.00	-
320	519633.36	2249754.21	-	-	Картометрический	1.00	-
321	519652.03	2249726.48	-	-	Картометрический	1.00	-
322	519670.92	2249692.34	-	-	Картометрический	1.00	-
323	519690.61	2249661.28	-	-	Картометрический	1.00	-
324	519693.38	2249658.00	-	-	Картометрический	1.00	-
325	519742.78	2249585.80	-	-	Картометрический	1.00	-
326	519767.07	2249547.88	-	-	Картометрический	1.00	-
327	519787.79	2249516.54	-	-	Картометрический	1.00	-
328	519798.75	2249500.67	-	-	Картометрический	1.00	-
329	519822.55	2249469.49	-	-	Картометрический	1.00	-
330	519828.10	2249471.57	-	-	Картометрический	1.00	-
331	519836.05	2249461.69	-	-	Картометрический	1.00	-
332	519861.80	2249433.02	-	-	Картометрический	1.00	-
333	519921.75	2249362.92	-	-	Картометрический	1.00	-
334	519945.19	2249337.81	-	-	Картометрический	1.00	-
335	520069.89	2249200.99	-	-	Картометрический	1.00	-
336	520104.45	2249162.25	-	-	Картометрический	1.00	-
337	520163.96	2249097.05	-	-	Картометрический	1.00	-
338	520176.87	2249079.37	-	-	Картометрический	1.00	-
339	520191.86	2249067.98	-	-	Картометрический	1.00	-

1	2	3	4	5	6	7	8
340	520195.88	2249061.61	-	-	Картометрический	1.00	-
341	520195.71	2249057.59	-	-	Картометрический	1.00	-
342	520201.85	2249050.88	-	-	Картометрический	1.00	-
343	520207.63	2249050.70	-	-	Картометрический	1.00	-
344	520226.70	2249024.69	-	-	Картометрический	1.00	-
345	520240.18	2249033.38	-	-	Картометрический	1.00	-
346	520240.18	2249037.95	-	-	Картометрический	1.00	-
347	520242.40	2249042.39	-	-	Картометрический	1.00	-
348	520262.46	2249058.42	-	-	Картометрический	1.00	-
349	520316.63	2249105.81	-	-	Картометрический	1.00	-
350	520339.74	2249125.53	-	-	Картометрический	1.00	-
351	520352.25	2249134.77	-	-	Картометрический	1.00	-
352	520369.50	2249144.50	-	-	Картометрический	1.00	-
353	520396.23	2249156.66	-	-	Картометрический	1.00	-
354	520437.55	2249169.98	-	-	Картометрический	1.00	-
355	520463.61	2249174.43	-	-	Картометрический	1.00	-
356	520482.02	2249175.33	-	-	Картометрический	1.00	-
357	520489.80	2249172.56	-	-	Картометрический	1.00	-
358	520491.88	2249172.31	-	-	Картометрический	1.00	-
359	520481.14	2249183.22	-	-	Картометрический	1.00	-
1	520494.28	2249187.84	-	-	Картометрический	1.00	-
360	519599.80	2251110.85	-	-	Картометрический	1.00	-
361	519587.55	2251083.96	-	-	Картометрический	1.00	-
362	519584.51	2251077.28	-	-	Картометрический	1.00	-
363	519593.33	2251029.31	-	-	Картометрический	1.00	-
364	519593.43	2251028.91	-	-	Картометрический	1.00	-
365	519597.84	2251008.58	-	-	Картометрический	1.00	-
366	519595.33	2251004.24	-	-	Картометрический	1.00	-
367	519586.16	2251001.79	-	-	Картометрический	1.00	-
368	519586.97	2250994.08	-	-	Картометрический	1.00	-
369	519595.95	2250993.07	-	-	Картометрический	1.00	-
370	519599.79	2250989.91	-	-	Картометрический	1.00	-
371	519601.11	2250982.85	-	-	Картометрический	1.00	-
372	519619.47	2250884.55	-	-	Картометрический	1.00	-
373	519637.84	2250786.25	-	-	Картометрический	1.00	-
374	519651.43	2250713.50	-	-	Картометрический	1.00	-
375	519653.86	2250689.04	-	-	Картометрический	1.00	-
376	519654.00	2250687.64	-	-	Картометрический	1.00	-
377	519656.68	2250660.58	-	-	Картометрический	1.00	-
378	519643.17	2250657.45	-	-	Картометрический	1.00	-
379	519644.37	2250642.20	-	-	Картометрический	1.00	-
380	519658.56	2250639.68	-	-	Картометрический	1.00	-
381	519661.75	2250611.63	-	-	Аналитический	0.10	-
382	519661.89	2250610.64	-	-	Картометрический	1.00	-
383	519664.35	2250563.49	-	-	Картометрический	1.00	-
384	519683.80	2250559.65	-	-	Картометрический	1.00	-
385	519681.25	2250612.57	-	-	Картометрический	1.00	-
386	519681.17	2250613.77	-	-	Картометрический	1.00	-
387	519680.35	2250635.18	-	-	Картометрический	1.00	-
388	519679.90	2250646.99	-	-	Картометрический	1.00	-

1	2	3	4	5	6	7	8
389	519678.73	2250665.12	-	-	Картометрический	1.00	-
390	519672.38	2250715.85	-	-	Картометрический	1.00	-
391	519668.97	2250734.43	-	-	Картометрический	1.00	-
392	519650.92	2250832.78	-	-	Картометрический	1.00	-
393	519632.86	2250931.14	-	-	Картометрический	1.00	-
394	519620.41	2250998.97	-	-	Картометрический	1.00	-
395	519623.52	2251004.47	-	-	Картометрический	1.00	-
396	519629.39	2251012.86	-	-	Картометрический	1.00	-
397	519627.62	2251017.91	-	-	Картометрический	1.00	-
398	519618.59	2251019.25	-	-	Картометрический	1.00	-
399	519618.35	2251019.29	-	-	Картометрический	1.00	-
400	519615.07	2251021.02	-	-	Картометрический	1.00	-
401	519612.73	2251032.34	-	-	Картометрический	1.00	-
360	519599.80	2251110.85	-	-	Картометрический	1.00	-
3.Сведения о характерных точках части (частей) границы объекта							
Часть №							
-	-	-	-	-	-	-	-

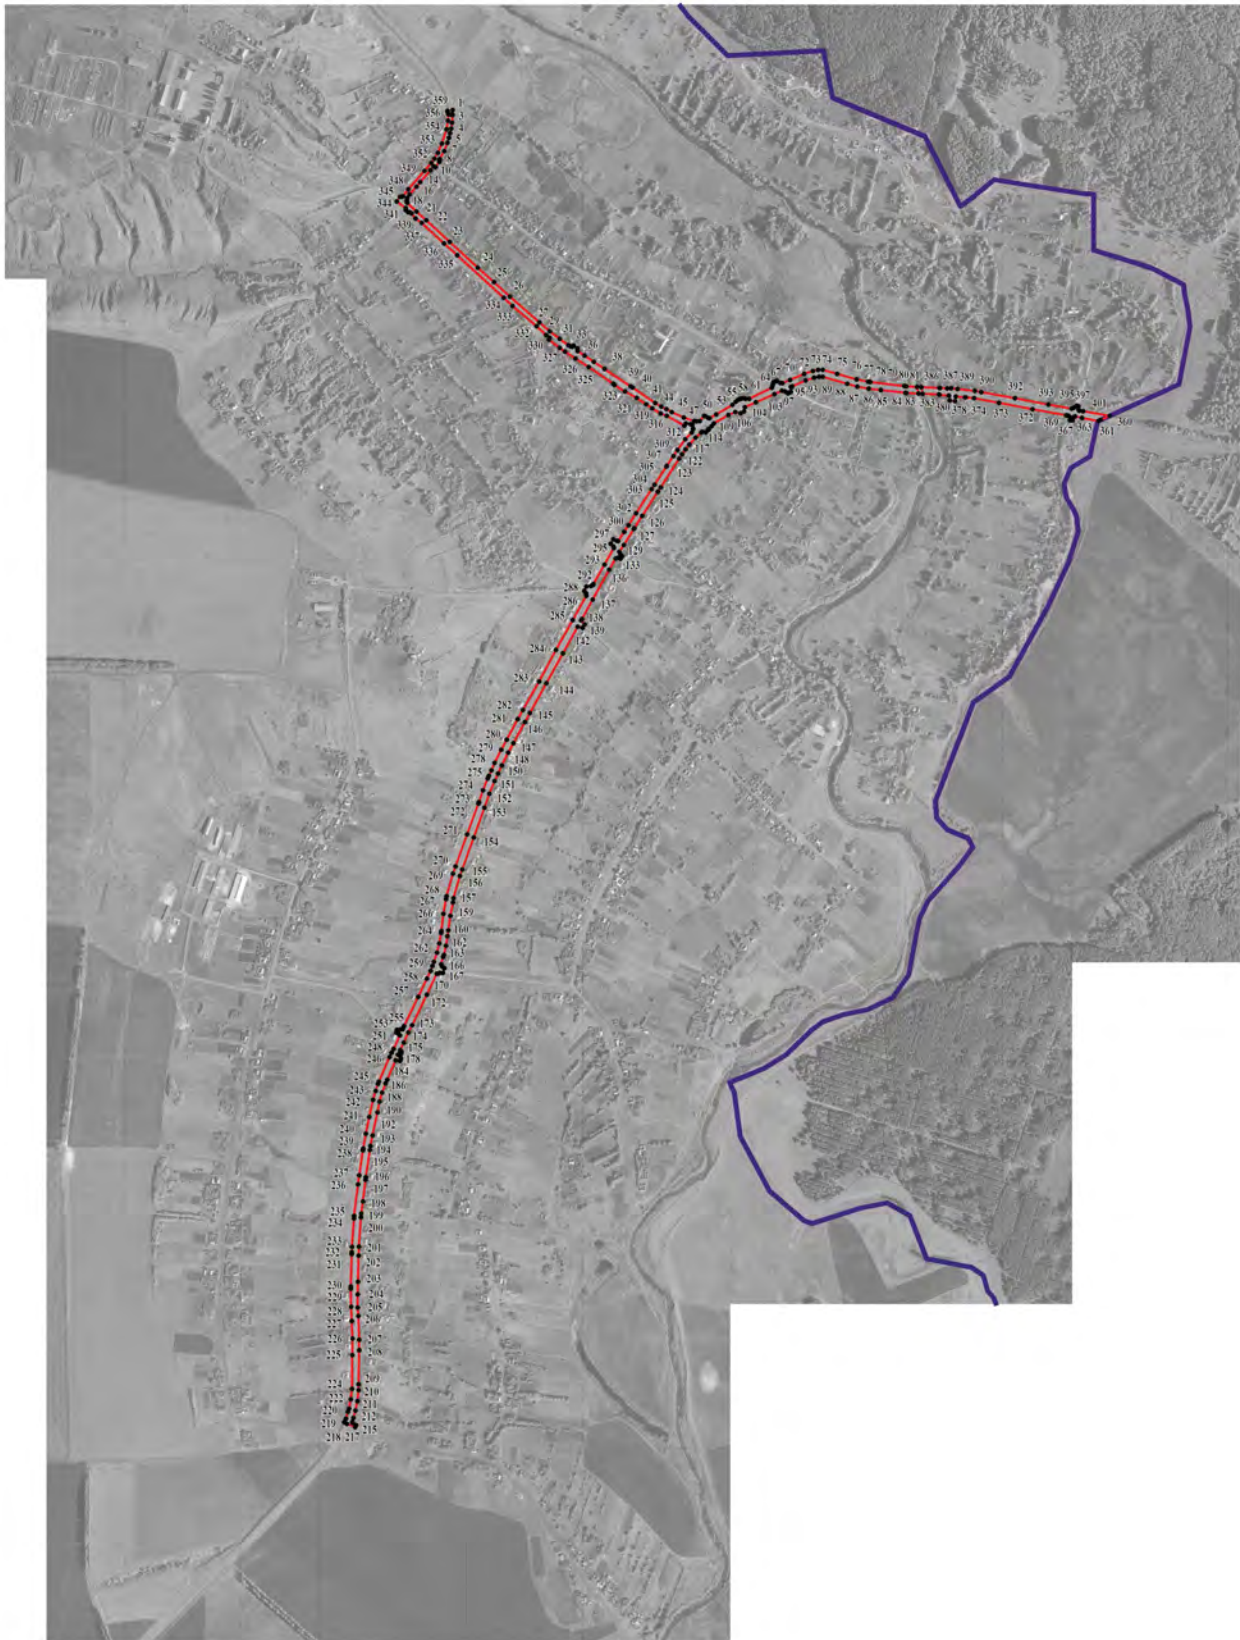


Масштаб 1:10000

Используемые условные знаки и обозначения:

- границы территориальной зоны
- границы муниципального образования
- характерная точка границ территориальной зоны

Руководитель БУВО «Нормативно-проектный центр»

Подпись  Ю.В. Шалугина Дата « 24 » августа 2022 г.

Место для оттиска печати (или наложения) лица, составившего описание местоположения границ объекта



ОПИСАНИЕ МЕСТОПОЛОЖЕНИЯ ГРАНИЦ

Зона сельскохозяйственного использования в границах населенного пункта
села Русаново - СХ1/1

(наименование объекта, местоположение границ которого описано
(далее - объект)

Раздел 1

Сведения об объекте		
№ п/п	Характеристики объекта	Описание характеристик
1	2	3
1	Местоположение объекта	Воронежская область, Терновский муниципальный район, Русановское сельское поселение, село Русаново
2	Площадь объекта \pm величина погрешности определения площади ($P \pm \Delta P$)	725759 +/- 2982 м ²
3	Иные характеристики объекта	-

Раздел 2

Сведения о местоположении границ объекта					
1. Система координат: МСК - 36, зона 2					
2. Сведения о характерных точках границ объекта					
Обозначение характерных точек границ	Координаты, м		Метод определения координат характерной точки	Средняя квадратическая погрешность положения характерной точки (Mt), м	Описание обозначения точки на местности (при наличии)
	X	Y			
1	2	3	4	5	6
1	521506.56	2249743.34	Картометрический	1.00	-
2	521507.73	2249851.39	Картометрический	1.00	-
3	521442.53	2249841.63	Картометрический	1.00	-
4	521420.89	2249835.92	Картометрический	1.00	-
5	521383.89	2249810.52	Картометрический	1.00	-
6	521353.39	2249792.62	Картометрический	1.00	-
7	521302.79	2249784.32	Картометрический	1.00	-
8	521230.19	2249780.42	Картометрический	1.00	-
9	521144.19	2249783.32	Картометрический	1.00	-
10	521069.89	2249791.91	Картометрический	1.00	-
11	520744.15	2249468.71	Картометрический	1.00	-
12	520778.48	2249418.03	Картометрический	1.00	-
13	520799.84	2249374.81	Картометрический	1.00	-
14	520874.66	2249293.96	Картометрический	1.00	-
15	520897.35	2249243.28	Картометрический	1.00	-
16	520959.66	2249235.21	Картометрический	1.00	-
17	521034.34	2249196.12	Картометрический	1.00	-
18	521057.84	2249156.68	Картометрический	1.00	-
19	521130.39	2249180.78	Картометрический	1.00	-
20	521206.74	2249204.89	Картометрический	1.00	-
21	521235.38	2249224.96	Картометрический	1.00	-
22	521285.20	2249347.69	Картометрический	1.00	-
23	521327.24	2249403.41	Картометрический	1.00	-
24	521383.60	2249467.27	Картометрический	1.00	-
25	521399.56	2249491.08	Картометрический	1.00	-
26	521407.77	2249557.66	Картометрический	1.00	-
27	521441.39	2249604.02	Картометрический	1.00	-
28	521445.99	2249616.76	Картометрический	1.00	-
29	521448.07	2249627.36	Картометрический	1.00	-
30	521428.47	2249676.01	Картометрический	1.00	-
31	521425.41	2249705.23	Картометрический	1.00	-
32	521445.17	2249730.34	Картометрический	1.00	-
33	521481.88	2249738.57	Картометрический	1.00	-
1	521506.56	2249743.34	Картометрический	1.00	-

1	2	3	4	5	6
34	521423.95	2249789.62	Картометрический	1.00	-
35	521419.11	2249793.57	Картометрический	1.00	-
36	521418.79	2249793.19	Картометрический	1.00	-
37	521423.63	2249789.24	Картометрический	1.00	-
34	521423.95	2249789.62	Картометрический	1.00	-
38	521359.47	2249757.22	Картометрический	1.00	-
39	521359.24	2249757.67	Картометрический	1.00	-
40	521358.79	2249757.44	Картометрический	1.00	-
41	521359.02	2249756.99	Картометрический	1.00	-
38	521359.47	2249757.22	Картометрический	1.00	-
42	521299.03	2249727.33	Картометрический	1.00	-
43	521298.81	2249727.77	Картометрический	1.00	-
44	521298.37	2249727.55	Картометрический	1.00	-
45	521298.59	2249727.11	Картометрический	1.00	-
42	521299.03	2249727.33	Картометрический	1.00	-
46	521243.42	2249695.30	Картометрический	1.00	-
47	521239.77	2249698.49	Картометрический	1.00	-
48	521239.45	2249698.11	Картометрический	1.00	-
49	521243.10	2249694.92	Картометрический	1.00	-
46	521243.42	2249695.30	Картометрический	1.00	-
50	521228.73	2249657.36	Картометрический	1.00	-
51	521228.24	2249657.49	Картометрический	1.00	-
52	521228.11	2249657.00	Картометрический	1.00	-
53	521228.60	2249656.87	Картометрический	1.00	-
50	521228.73	2249657.36	Картометрический	1.00	-
54	521211.95	2249593.99	Картометрический	1.00	-
55	521211.46	2249594.12	Картометрический	1.00	-
56	521211.33	2249593.63	Картометрический	1.00	-
57	521211.82	2249593.50	Картометрический	1.00	-
54	521211.95	2249593.99	Картометрический	1.00	-
58	521195.15	2249530.48	Картометрический	1.00	-
59	521194.66	2249530.61	Картометрический	1.00	-
60	521194.53	2249530.12	Картометрический	1.00	-
61	521195.02	2249529.99	Картометрический	1.00	-
58	521195.15	2249530.48	Картометрический	1.00	-
62	521178.49	2249467.34	Картометрический	1.00	-
63	521178.00	2249467.47	Картометрический	1.00	-
64	521177.87	2249466.98	Картометрический	1.00	-
65	521178.36	2249466.85	Картометрический	1.00	-
62	521178.49	2249467.34	Картометрический	1.00	-

1	2	3	4	5	6
66	521160.87	2249401.63	Картометрический	1.00	-
67	521160.38	2249401.76	Картометрический	1.00	-
68	521160.25	2249401.27	Картометрический	1.00	-
69	521160.74	2249401.14	Картометрический	1.00	-
66	521160.87	2249401.63	Картометрический	1.00	-
70	521143.75	2249337.23	Картометрический	1.00	-
71	521143.26	2249337.36	Картометрический	1.00	-
72	521143.13	2249336.87	Картометрический	1.00	-
73	521143.62	2249336.74	Картометрический	1.00	-
70	521143.75	2249337.23	Картометрический	1.00	-
74	521125.27	2249268.20	Картометрический	1.00	-
75	521124.78	2249268.33	Картометрический	1.00	-
76	521124.65	2249267.84	Картометрический	1.00	-
77	521125.14	2249267.71	Картометрический	1.00	-
74	521125.27	2249268.20	Картометрический	1.00	-
78	521110.71	2249213.76	Картометрический	1.00	-
79	521110.22	2249213.89	Картометрический	1.00	-
80	521110.09	2249213.40	Картометрический	1.00	-
81	521110.58	2249213.27	Картометрический	1.00	-
78	521110.71	2249213.76	Картометрический	1.00	-
82	519705.34	2248420.64	Картометрический	1.00	-
83	519319.09	2248773.80	Картометрический	1.00	-
84	519296.58	2248825.65	Картометрический	1.00	-
85	519459.58	2248974.91	Аналитический	0.10	-
86	519188.45	2249217.64	Аналитический	0.10	-
87	519171.85	2249161.22	Аналитический	0.10	-
88	519095.01	2249174.08	Аналитический	0.10	-
89	519085.94	2249171.06	Аналитический	0.10	-
90	519087.39	2249207.10	Аналитический	0.10	-
91	519085.99	2249281.48	Аналитический	0.10	-
92	519086.88	2249313.19	Аналитический	0.10	-
93	519094.52	2249350.75	Аналитический	0.10	-
94	519133.59	2249413.43	Аналитический	0.10	-
95	519157.25	2249426.78	Аналитический	0.10	-
96	519163.10	2249443.46	Аналитический	0.10	-
97	519152.62	2249457.31	Картометрический	1.00	-
98	519157.36	2249461.63	Картометрический	1.00	-
99	519087.37	2249573.27	Картометрический	1.00	-
100	519080.51	2249578.25	Картометрический	1.00	-
101	519073.32	2249579.25	Картометрический	1.00	-
102	519083.95	2249497.06	Картометрический	1.00	-
103	519044.44	2249368.26	Картометрический	1.00	-
104	519005.71	2249330.30	Картометрический	1.00	-

1	2	3	4	5	6
105	518890.85	2249261.54	Картометрический	1.00	-
106	518730.48	2249201.88	Картометрический	1.00	-
107	518676.83	2249169.93	Картометрический	1.00	-
108	518553.65	2249161.02	Картометрический	1.00	-
109	518635.77	2248915.43	Картометрический	1.00	-
110	518805.43	2248892.19	Картометрический	1.00	-
111	518869.35	2249111.63	Картометрический	1.00	-
112	519087.44	2249134.29	Картометрический	1.00	-
113	519098.56	2248883.60	Картометрический	1.00	-
114	519157.80	2248883.61	Картометрический	1.00	-
115	519157.84	2248747.34	Картометрический	1.00	-
116	519258.68	2248783.15	Картометрический	1.00	-
117	519315.78	2248709.71	Картометрический	1.00	-
118	519364.30	2248515.73	Картометрический	1.00	-
119	519403.33	2248243.55	Картометрический	1.00	-
120	519502.25	2248298.98	Картометрический	1.00	-
121	519621.72	2248361.59	Картометрический	1.00	-
82	519705.34	2248420.64	Картометрический	1.00	-
122	517930.10	2250498.59	Картометрический	1.00	-
123	517896.82	2250475.01	Картометрический	1.00	-
124	517862.52	2250402.46	Картометрический	1.00	-
125	517847.74	2250331.43	Картометрический	1.00	-
126	517826.36	2250270.63	Картометрический	1.00	-
127	517802.94	2250239.49	Картометрический	1.00	-
128	517729.58	2250162.19	Картометрический	1.00	-
129	517690.38	2250099.84	Картометрический	1.00	-
130	517649.00	2249997.89	Картометрический	1.00	-
131	517734.24	2250142.37	Картометрический	1.00	-
132	517778.79	2250198.94	Картометрический	1.00	-
133	517790.54	2250219.39	Картометрический	1.00	-
134	517807.50	2250233.87	Картометрический	1.00	-
135	517840.07	2250238.32	Картометрический	1.00	-
136	517867.00	2250289.93	Картометрический	1.00	-
137	517862.23	2250338.77	Картометрический	1.00	-
138	517864.84	2250369.84	Картометрический	1.00	-
139	517876.12	2250398.42	Картометрический	1.00	-
140	517903.30	2250439.91	Картометрический	1.00	-
122	517930.10	2250498.59	Картометрический	1.00	-
141	516936.74	2249518.22	Картометрический	1.00	-
142	516948.05	2249535.46	Картометрический	1.00	-
143	516889.82	2249542.50	Картометрический	1.00	-
144	516851.99	2249556.59	Картометрический	1.00	-
145	516808.96	2249584.77	Картометрический	1.00	-
146	516724.39	2249661.54	Картометрический	1.00	-
147	516696.57	2249677.11	Картометрический	1.00	-
148	516674.05	2249679.74	Картометрический	1.00	-

1	2	3	4	5	6
149	516659.70	2249700.78	Картометрический	1.00	-
150	516611.87	2249757.22	Картометрический	1.00	-
151	516574.57	2249817.49	Картометрический	1.00	-
152	516627.53	2249834.10	Картометрический	1.00	-
153	516536.09	2249860.32	Картометрический	1.00	-
154	516468.19	2249882.97	Картометрический	1.00	-
155	516360.77	2249913.03	Картометрический	1.00	-
156	516274.19	2249954.29	Картометрический	1.00	-
157	516238.79	2249950.46	Картометрический	1.00	-
158	516214.02	2249943.78	Картометрический	1.00	-
159	516192.34	2249901.80	Картометрический	1.00	-
160	516169.90	2249876.31	Картометрический	1.00	-
161	516147.53	2249850.88	Картометрический	1.00	-
162	516152.11	2249840.66	Картометрический	1.00	-
163	516240.71	2249879.67	Картометрический	1.00	-
164	516278.39	2249824.50	Картометрический	1.00	-
165	516398.88	2249716.30	Картометрический	1.00	-
166	516475.12	2249635.15	Картометрический	1.00	-
167	516523.07	2249576.14	Картометрический	1.00	-
168	516557.49	2249569.99	Картометрический	1.00	-
169	516614.05	2249579.83	Картометрический	1.00	-
170	516650.94	2249594.58	Картометрический	1.00	-
141	516936.74	2249518.22	Картометрический	1.00	-

3. Сведения о характерных точках части (частей) границы объекта

Обозначение характерных точек части границы	Координаты, м		Метод определения координат характерной точки	Средняя квадратическая погрешность положения характерной точки (Mt), м	Описание обозначения точки на местности (при наличии)
	X	Y			
1	2	3	4	5	6
Часть №					
-	-	-	-	-	-

Сведения о местоположении измененных (уточненных) границ объекта

2. Сведения о характерных точках границ объекта

Обозначение характерных точек границ	Существующие координаты, м		Измененные (уточненные) координаты, м		Метод определения координат характерной точки	Средняя квадратическая погрешность положения характерной точки (Mt), м	Описание обозначения точки на местности (при наличии)
	X	Y	X	Y			
1	2	3	4	5	6	7	8
-	-	-	-	-	-	-	-
3.Сведения о характерных точках части (частей) границы объекта							
Часть №							
-	-	-	-	-	-	-	-



Используемые условные знаки и обозначения:

- границы территориальной зоны
- границы муниципального образования
- 1 характерная точка границ территориальной зоны

Руководитель БУВО «Нормативно-проектный центр»
 Подпись Ю.В. Шалыгина Дата « 25 » октября 2021 г.
 Место для отписки (подпись) лица, составившего описание местоположения границ объекта

Масштаб 1:10000

ГРАФИЧЕСКОЕ ОПИСАНИЕ

местоположения границ

Зона сельскохозяйственного производства села Русаново - СХ2/1

(наименование объекта, местоположение границ которого описано (далее - объект))

Раздел 1

Сведения об объекте		
№ п/п	Характеристики объекта	Описание характеристик
1	2	3
1	Местоположение объекта	Воронежская область, Терновский муниципальный район, Русановское сельское поселение, село Русаново
2	Площадь объекта \pm величина погрешности определения площади ($P \pm \text{Дельта } P$)	-
3	Иные характеристики объекта	-

Раздел 2

Сведения о местоположении границ объекта					
1. Система координат: -					
2. Сведения о характерных точках границ объекта					
Обозначение характерных точек границ	Координаты, м		Метод определения координат характерной точки	Средняя квадратическая погрешность положения характерной точки (Mt), м	Описание обозначения точки на местности (при наличии)
	X	Y			
1	2	3	4	5	6
-	-	-	-	-	-
3. Сведения о характерных точках части (частей) границы объекта					
Обозначение характерных точек части границы	Координаты, м		Метод определения координат характерной точки	Средняя квадратическая погрешность положения характерной точки (Mt), м	Описание обозначения точки на местности (при наличии)
	X	Y			
1	2	3	4	5	6
Часть №					
-	-	-	-	-	-

Раздел 3

Сведения о местоположении измененных (уточненных) границ объекта							
1. Система координат: МСК - 36, зона 2							
2. Сведения о характерных точках границ объекта							
Обозначение характерных точек границ	Существующие координаты, м		Измененные (уточненные) координаты, м		Метод определения координат характерной точки	Средняя квадратическая погрешность положения характерной точки (Mt), м	Описание обозначения точки на местности (при наличии)
	X	Y	X	Y			
1	2	3	4	5	6	7	8
1	519157.84	2248747.34	-	-	Картометрический	1.00	-
2	519157.80	2248883.61	-	-	Картометрический	1.00	-
3	519098.56	2248883.60	-	-	Картометрический	1.00	-
4	518925.72	2248883.56	-	-	Картометрический	1.00	-
5	-	-	518816.36	2248883.55	Картометрический	1.00	-
6	-	-	518834.82	2248720.19	Картометрический	1.00	-
7	-	-	518835.57	2248720.32	Картометрический	1.00	-
8	519096.70	2248725.62	-	-	Картометрический	1.00	-
1	519157.84	2248747.34	-	-	Картометрический	1.00	-
3. Сведения о характерных точках части (частей) границы объекта							
Часть №							
-	-	-	-	-	-	-	-

ОПИСАНИЕ МЕСТОПОЛОЖЕНИЯ ГРАНИЦ

Зона рекреационного назначения - объектов отдыха села Русаново - Р1/1

(наименование объекта, местоположение границ которого описано
(далее - объект)

Раздел 1

Сведения об объекте		
№ п/п	Характеристики объекта	Описание характеристик
1	2	3
1	Местоположение объекта	Воронежская область, Терновский муниципальный район, Русановское сельское поселение, село Русаново
2	Площадь объекта \pm величина погрешности определения площади ($P \pm \Delta P$)	10559 +/- 360 м ²
3	Иные характеристики объекта	-

Раздел 2

Сведения о местоположении границ объекта					
1. Система координат: МСК - 36, зона 2					
2. Сведения о характерных точках границ объекта					
Обозначение характерных точек границ	Координаты, м		Метод определения координат характерной точки	Средняя квадратическая погрешность положения характерной точки (Mt), м	Описание обозначения точки на местности (при наличии)
	X	Y			
1	2	3	4	5	6
1	519647.48	2249832.89	Аналитический	0.10	-
2	519599.42	2249923.78	Аналитический	0.10	-
3	519584.61	2249910.83	Аналитический	0.10	-
4	519583.40	2249901.87	Картометрический	1.00	-
5	519584.69	2249894.42	Картометрический	1.00	-
6	519594.34	2249864.54	Картометрический	1.00	-
7	519610.64	2249829.10	Картометрический	1.00	-
8	519618.81	2249813.45	Аналитический	0.10	-
9	519622.64	2249815.86	Картометрический	1.00	-
1	519647.48	2249832.89	Аналитический	0.10	-
10	519640.50	2249671.45	Картометрический	1.00	-
11	519594.26	2249740.43	Картометрический	1.00	-
12	519539.75	2249703.70	Картометрический	1.00	-
13	519586.34	2249634.22	Картометрический	1.00	-
14	519636.12	2249668.44	Картометрический	1.00	-
10	519640.50	2249671.45	Картометрический	1.00	-
15	519514.93	2249790.48	Картометрический	1.00	-
16	519481.64	2249833.63	Картометрический	1.00	-
17	519452.96	2249814.62	Картометрический	1.00	-
18	519484.47	2249769.85	Картометрический	1.00	-
15	519514.93	2249790.48	Картометрический	1.00	-

3. Сведения о характерных точках части (частей) границы объекта					
Обозначение характерных точек части границы	Координаты, м		Метод определения координат характерной точки	Средняя квадратическая погрешность положения характерной точки (Mt), м	Описание обозначения точки на местности (при наличии)
	X	Y			
1	2	3	4	5	6
Часть №					
-	-	-	-	-	-

Сведения о местоположении измененных (уточненных) границ объекта

2. Сведения о характерных точках границ объекта

Обозначение характерных точек границ	Существующие координаты, м		Измененные (уточненные) координаты, м		Метод определения координат характерной точки	Средняя квадратическая погрешность положения характерной точки (Mt), м	Описание обозначения точки на местности (при наличии)
	X	Y	X	Y			
1	2	3	4	5	6	7	8
-	-	-	-	-	-	-	-
3.Сведения о характерных точках части (частей) границы объекта							
Часть №							
-	-	-	-	-	-	-	-

План границ объекта




Масштаб 1:5000

Используемые условные знаки и обозначения:



границы территориальной зоны

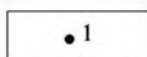

• 1 характерная точка границ территориальной зоны

Руководитель БУВО «Нормативно-проектный центр»

Подпись Ю.В. Шалыгина Ю.В. Шалыгина Дата « 25 » октября 2021 г.

Место для оттиска печати (при наличии) лица, составившего описание местоположения границ объекта

ОПИСАНИЕ МЕСТОПОЛОЖЕНИЯ ГРАНИЦ

Зона ритуальных объектов села Русаново - СН1/1

(наименование объекта, местоположение границ которого описано
(далее - объект)

Раздел 1

Сведения об объекте		
№ п/п	Характеристики объекта	Описание характеристик
1	2	3
1	Местоположение объекта	Воронежская область, Терновский муниципальный район, Русановское сельское поселение, село Русаново
2	Площадь объекта \pm величина погрешности определения площади ($P \pm \Delta P$)	29216 \pm 598 м ²
3	Иные характеристики объекта	-

Раздел 2


Сведения о местоположении границ объекта					
1. Система координат: МСК - 36, зона 2					
2. Сведения о характерных точках границ объекта					
Обозначение характерных точек границ	Координаты, м		Метод определения координат характерной точки	Средняя квадратическая погрешность положения характерной точки (Mt), м	Описание обозначения точки на местности (при наличии)
	X	Y			
1	2	3	4	5	6
1	519261.36	2249363.89	Аналитический	0.10	-
2	519222.34	2249398.78	Аналитический	0.10	-
3	519171.84	2249439.49	Аналитический	0.10	-
4	519172.77	2249449.50	Аналитический	0.10	-
5	519157.36	2249461.63	Аналитический	0.10	-
6	519152.62	2249457.31	Аналитический	0.10	-
7	519163.10	2249443.46	Аналитический	0.10	-
8	519157.25	2249426.78	Аналитический	0.10	-
9	519133.59	2249413.43	Аналитический	0.10	-
10	519094.52	2249350.75	Аналитический	0.10	-
11	519086.88	2249313.19	Аналитический	0.10	-
12	519085.99	2249281.48	Аналитический	0.10	-
13	519087.39	2249207.10	Аналитический	0.10	-
14	519085.94	2249171.06	Аналитический	0.10	-
15	519095.01	2249174.08	Аналитический	0.10	-
16	519171.85	2249161.22	Аналитический	0.10	-
17	519188.45	2249217.64	Аналитический	0.10	-
18	519162.50	2249229.88	Аналитический	0.10	-
19	519227.69	2249316.34	Аналитический	0.10	-
1	519261.36	2249363.89	Аналитический	0.10	-
3. Сведения о характерных точках части (частей) границы объекта					
Обозначение характерных точек части границы	Координаты, м		Метод определения координат характерной точки	Средняя квадратическая погрешность положения характерной точки (Mt), м	Описание обозначения точки на местности (при наличии)
	X	Y			
1	2	3	4	5	6
Часть №					
-	-	-	-	-	-

Сведения о местоположении измененных (уточненных) границ объекта

2. Сведения о характерных точках границ объекта

Обозначение характерных точек границ	Существующие координаты, м		Измененные (уточненные) координаты, м		Метод определения координат характерной точки	Средняя квадратическая погрешность положения характерной точки (Mt), м	Описание обозначения точки на местности (при наличии)
	X	Y	X	Y			
1	2	3	4	5	6	7	8
-	-	-	-	-	-	-	-
3.Сведения о характерных точках части (частей) границы объекта							
Часть №							
-	-	-	-	-	-	-	-

План границ объекта

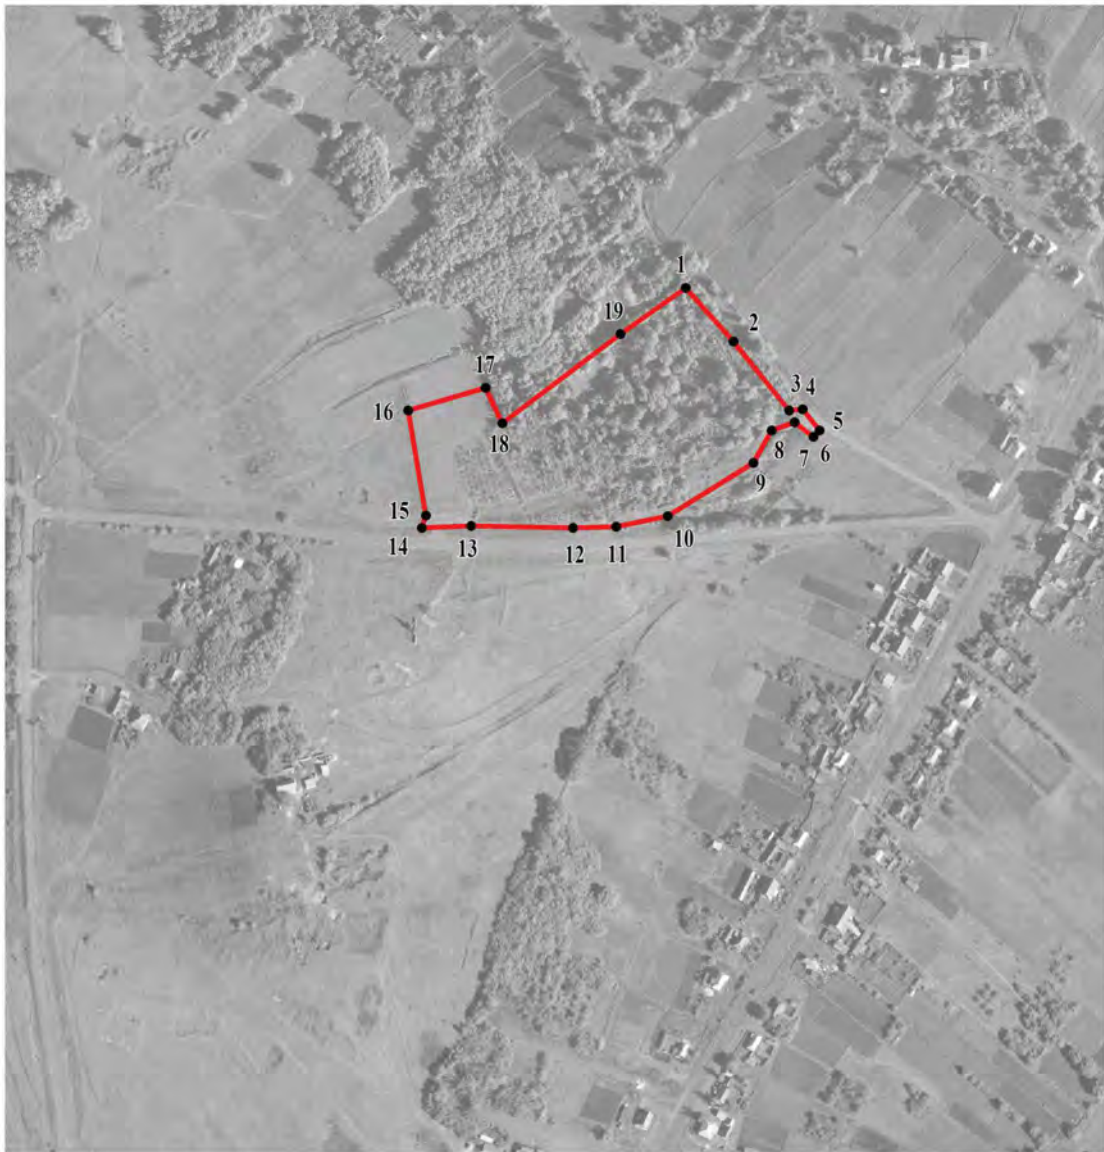


Масштаб 1:5000

Используемые условные знаки и обозначения:



границы территориальной зоны

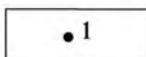

характерная точка границ территориальной зоны

Руководитель БУВО «Нормативно-проектный центр»

Подпись Ю.В. Шалыгина Ю.В. Шалыгина Дата « 25 » октября 2021 г.

Место для оттиска печати (при наличии) лица, составившего описание местоположения границ объекта

Приложение № 2
к правилам землепользования и застройки
Русановского сельского поселения
Терновского муниципального района
Воронежской области

СВЕДЕНИЯ О ГРАНИЦАХ ТЕРРИТОРИАЛЬНЫХ ЗОН,
СОДЕРЖАЩИЕ ГРАФИЧЕСКОЕ ОПИСАНИЕ МЕСТОПОЛОЖЕНИЯ
ГРАНИЦ ТЕРРИТОРИАЛЬНЫХ ЗОН, ПЕРЕЧЕНЬ КООРДИНАТ
ХАРАКТЕРНЫХ ТОЧЕК ГРАНИЦ ТЕРРИТОРИАЛЬНЫХ ЗОН
СЕЛА ПОЛЯНА

ГРАФИЧЕСКОЕ ОПИСАНИЕ

местоположения границ

Зона застройки индивидуальными жилыми домами села Поляна - Ж1/2

(наименование объекта, местоположение границ которого описано (далее - объект))

Раздел 1

Сведения об объекте		
№ п/п	Характеристики объекта	Описание характеристик
1	2	3
1	Местоположение объекта	Воронежская область, Терновский муниципальный район, Русановское сельское поселение, село Поляна
2	Площадь объекта \pm величина погрешности определения площади ($P \pm \Delta P$)	-
3	Иные характеристики объекта	-

Раздел 2

Сведения о местоположении границ объекта					
1. Система координат: -					
2. Сведения о характерных точках границ объекта					
Обозначение характерных точек границ	Координаты, м		Метод определения координат характерной точки	Средняя квадратическая погрешность положения характерной точки (Mt), м	Описание обозначения точки на местности (при наличии)
	X	Y			
1	2	3	4	5	6
-	-	-	-	-	-
3. Сведения о характерных точках части (частей) границы объекта					
Обозначение характерных точек части границы	Координаты, м		Метод определения координат характерной точки	Средняя квадратическая погрешность положения характерной точки (Mt), м	Описание обозначения точки на местности (при наличии)
	X	Y			
1	2	3	4	5	6
Часть №					
-	-	-	-	-	-

Раздел 3

Сведения о местоположении измененных (уточненных) границ объекта							
1. Система координат: МСК - 36, зона 2							
2. Сведения о характерных точках границ объекта							
Обозначение характерных точек границ	Существующие координаты, м		Измененные (уточненные) координаты, м		Метод определения координат характерной точки	Средняя квадратическая погрешность положения характерной точки (Mt), м	Описание обозначения точки на местности (при наличии)
	X	Y	X	Y			
1	2	3	4	5	6	7	8
1	523539.94	2248959.37	-	-	Картометрический	1.00	-
2	523531.54	2249002.95	-	-	Картометрический	1.00	-
3	523532.23	2249043.27	-	-	Картометрический	1.00	-
4	523536.43	2249062.52	-	-	Картометрический	1.00	-
5	523544.55	2249085.98	-	-	Картометрический	1.00	-
6	523521.15	2249168.13	-	-	Картометрический	1.00	-
7	523455.79	2249261.47	-	-	Картометрический	1.00	-
8	523443.82	2249277.02	-	-	Картометрический	1.00	-
9	523298.35	2249317.17	-	-	Картометрический	1.00	-
10	523205.51	2249301.74	-	-	Картометрический	1.00	-
11	522992.58	2249217.46	-	-	Картометрический	1.00	-
12	522944.10	2249199.58	-	-	Картометрический	1.00	-
13	523005.07	2249047.52	-	-	Картометрический	1.00	-
14	523032.54	2249028.68	-	-	Картометрический	1.00	-
15	523219.59	2249060.25	-	-	Картометрический	1.00	-
16	523288.94	2249033.47	-	-	Картометрический	1.00	-
17	523370.23	2248973.70	-	-	Картометрический	1.00	-
18	523358.48	2248954.14	-	-	Картометрический	1.00	-
19	523448.19	2248910.24	-	-	Картометрический	1.00	-
20	523468.15	2248951.91	-	-	Картометрический	1.00	-
21	523498.72	2248942.13	-	-	Картометрический	1.00	-
1	523539.94	2248959.37	-	-	Картометрический	1.00	-
22	523549.10	2248502.05	-	-	Картометрический	1.00	-
23	523326.18	2248536.55	-	-	Картометрический	1.00	-
24	523308.11	2248596.13	-	-	Картометрический	1.00	-
25	523257.47	2248693.49	-	-	Картометрический	1.00	-
26	523192.95	2248845.45	-	-	Картометрический	1.00	-
27	523135.56	2248939.47	-	-	Картометрический	1.00	-
28	523107.14	2248964.08	-	-	Картометрический	1.00	-
29	522963.62	2248910.01	-	-	Картометрический	1.00	-
30	522895.49	2248877.57	-	-	Картометрический	1.00	-
31	522760.90	2248821.56	-	-	Картометрический	1.00	-
32	522329.39	2248587.40	-	-	Картометрический	1.00	-
33	522288.69	2248534.78	-	-	Картометрический	1.00	-

1	2	3	4	5	6	7	8
34	522368.47	2248512.36	-	-	Картометрический	1.00	-
35	522410.86	2248500.48	-	-	Картометрический	1.00	-
36	522428.32	2248494.98	-	-	Картометрический	1.00	-
37	522445.99	2248490.06	-	-	Картометрический	1.00	-
38	522464.03	2248484.00	-	-	Картометрический	1.00	-
39	522509.90	2248509.86	-	-	Аналитический	0.10	-
40	522490.95	2248547.09	-	-	Аналитический	0.10	-
41	522482.01	2248584.04	-	-	Аналитический	0.10	-
42	522612.61	2248638.49	-	-	Аналитический	0.10	-
43	522640.68	2248571.17	-	-	Аналитический	0.10	-
44	522657.25	2248531.42	-	-	Аналитический	0.10	-
45	522645.17	2248498.69	-	-	Аналитический	0.10	-
46	522660.11	2248472.29	-	-	Аналитический	0.10	-
47	522679.16	2248479.57	-	-	Аналитический	0.10	-
48	522679.56	2248478.61	-	-	Аналитический	0.10	-
49	522681.56	2248473.49	-	-	Картометрический	1.00	-
50	522709.24	2248402.70	-	-	Картометрический	1.00	-
51	522634.39	2248373.43	-	-	Картометрический	1.00	-
52	522643.13	2248361.15	-	-	Картометрический	1.00	-
53	522660.69	2248333.70	-	-	Картометрический	1.00	-
54	522670.70	2248315.91	-	-	Картометрический	1.00	-
55	522680.13	2248321.22	-	-	Картометрический	1.00	-
56	522701.38	2248329.72	-	-	Картометрический	1.00	-
57	522703.84	2248325.82	-	-	Картометрический	1.00	-
58	522723.27	2248333.10	-	-	Картометрический	1.00	-
59	522733.29	2248305.90	-	-	Картометрический	1.00	-
60	522739.36	2248289.42	-	-	Картометрический	1.00	-
61	522742.41	2248276.16	-	-	Картометрический	1.00	-
62	522750.56	2248252.96	-	-	Картометрический	1.00	-
63	522725.89	2248245.61	-	-	Картометрический	1.00	-
64	522710.59	2248237.97	-	-	Картометрический	1.00	-
65	522746.25	2248168.60	-	-	Картометрический	1.00	-
66	522824.13	2248007.41	-	-	Картометрический	1.00	-
67	522811.17	2247999.70	-	-	Картометрический	1.00	-
68	522757.42	2248108.18	-	-	Картометрический	1.00	-
69	522719.88	2248189.02	-	-	Картометрический	1.00	-
70	522709.04	2248207.43	-	-	Картометрический	1.00	-
71	522682.51	2248257.54	-	-	Картометрический	1.00	-
72	522660.24	2248300.96	-	-	Картометрический	1.00	-
73	522647.95	2248323.09	-	-	Картометрический	1.00	-
74	522622.17	2248365.59	-	-	Картометрический	1.00	-
75	522608.28	2248383.59	-	-	Картометрический	1.00	-
76	522600.01	2248392.05	-	-	Картометрический	1.00	-
77	522592.29	2248398.54	-	-	Картометрический	1.00	-
78	522572.30	2248412.97	-	-	Картометрический	1.00	-
79	522562.84	2248419.09	-	-	Картометрический	1.00	-
80	522562.84	2248419.14	-	-	Картометрический	1.00	-
81	522544.14	2248428.58	-	-	Картометрический	1.00	-

1	2	3	4	5	6	7	8
82	522481.75	2248458.07	-	-	Картометрический	1.00	-
83	522457.30	2248468.87	-	-	Картометрический	1.00	-
84	522427.92	2248479.10	-	-	Картометрический	1.00	-
85	522391.01	2248454.42	-	-	Картометрический	1.00	-
86	522366.11	2248396.74	-	-	Картометрический	1.00	-
87	522515.79	2248188.92	-	-	Картометрический	1.00	-
88	522683.65	2247865.64	-	-	Картометрический	1.00	-
89	522693.05	2247845.62	-	-	Картометрический	1.00	-
90	522849.35	2247662.68	-	-	Картометрический	1.00	-
91	522886.76	2247636.73	-	-	Картометрический	1.00	-
92	522908.27	2247602.63	-	-	Картометрический	1.00	-
93	522831.84	2247572.25	-	-	Картометрический	1.00	-
94	522866.09	2247468.46	-	-	Картометрический	1.00	-
95	522931.17	2247496.64	-	-	Картометрический	1.00	-
96	522916.67	2247550.94	-	-	Картометрический	1.00	-
97	522973.96	2247571.66	-	-	Картометрический	1.00	-
98	523013.83	2247591.84	-	-	Картометрический	1.00	-
99	523044.05	2247627.24	-	-	Картометрический	1.00	-
100	523059.02	2247635.24	-	-	Картометрический	1.00	-
101	523060.79	2247638.00	-	-	Картометрический	1.00	-
102	523098.55	2247615.56	-	-	Картометрический	1.00	-
103	523181.20	2247691.91	-	-	Картометрический	1.00	-
104	523239.01	2247730.54	-	-	Картометрический	1.00	-
105	523249.25	2247718.58	-	-	Картометрический	1.00	-
106	523285.79	2247745.41	-	-	Картометрический	1.00	-
107	523291.77	2247743.22	-	-	Картометрический	1.00	-
108	523350.13	2247730.07	-	-	Картометрический	1.00	-
109	523375.31	2247730.98	-	-	Картометрический	1.00	-
110	523446.51	2247774.54	-	-	Картометрический	1.00	-
111	523512.46	2247805.76	-	-	Картометрический	1.00	-
112	523527.61	2247823.11	-	-	Картометрический	1.00	-
113	523537.49	2247851.67	-	-	Картометрический	1.00	-
114	523542.54	2247885.28	-	-	Картометрический	1.00	-
115	523548.51	2247959.36	-	-	Картометрический	1.00	-
116	523546.97	2247997.51	-	-	Картометрический	1.00	-
117	523540.52	2248036.99	-	-	Картометрический	1.00	-
118	523541.83	2248140.66	-	-	Картометрический	1.00	-
119	523522.88	2248185.72	-	-	Картометрический	1.00	-
120	523524.94	2248218.44	-	-	Картометрический	1.00	-
121	523532.07	2248232.30	-	-	Картометрический	1.00	-
122	523530.07	2248313.83	-	-	Картометрический	1.00	-
123	523552.41	2248417.29	-	-	Картометрический	1.00	-
22	523549.10	2248502.05	-	-	Картометрический	1.00	-
124	-	-	523102.61	2247647.83	Картометрический	1.00	-
125	-	-	523102.19	2247648.09	Картометрический	1.00	-
126	-	-	523102.45	2247648.51	Картометрический	1.00	-
127	-	-	523102.87	2247648.25	Картометрический	1.00	-

1	2	3	4	5	6	7	8
124	-	-	523102.61	2247647.83	Картометрический	1.00	-
128	522940.78	2249241.86	-	-	Картометрический	1.00	-
129	522751.89	2249185.31	-	-	Картометрический	1.00	-
130	522752.26	2249242.89	-	-	Картометрический	1.00	-
131	522737.16	2249271.82	-	-	Картометрический	1.00	-
132	522698.38	2249261.63	-	-	Картометрический	1.00	-
133	522519.24	2249334.02	-	-	Картометрический	1.00	-
134	522500.90	2249301.23	-	-	Картометрический	1.00	-
135	522474.42	2249296.41	-	-	Картометрический	1.00	-
136	522459.78	2249303.81	-	-	Картометрический	1.00	-
137	522423.10	2249306.40	-	-	Картометрический	1.00	-
138	522399.76	2249290.47	-	-	Картометрический	1.00	-
139	522385.13	2249288.61	-	-	Картометрический	1.00	-
140	522346.60	2249316.40	-	-	Картометрический	1.00	-
141	522321.03	2249315.47	-	-	Картометрический	1.00	-
142	522172.85	2249265.98	-	-	Картометрический	1.00	-
143	522152.65	2249263.75	-	-	Картометрический	1.00	-
144	522146.71	2249287.46	-	-	Картометрический	1.00	-
145	522188.12	2249325.75	-	-	Картометрический	1.00	-
146	522188.17	2249538.59	-	-	Картометрический	1.00	-
147	522147.18	2249578.68	-	-	Картометрический	1.00	-
148	522116.38	2249691.68	-	-	Картометрический	1.00	-
149	522112.22	2249697.74	-	-	Картометрический	1.00	-
150	521958.37	2249666.61	-	-	Картометрический	1.00	-
151	521948.83	2249520.34	-	-	Картометрический	1.00	-
152	521933.44	2249341.71	-	-	Картометрический	1.00	-
153	521924.40	2249250.20	-	-	Картометрический	1.00	-
154	521920.32	2249220.78	-	-	Картометрический	1.00	-
155	521914.16	2249176.37	-	-	Картометрический	1.00	-
156	521920.32	2249173.01	-	-	Картометрический	1.00	-
157	521972.89	2249144.26	-	-	Картометрический	1.00	-
158	522129.14	2249036.18	-	-	Картометрический	1.00	-
159	522233.96	2249010.95	-	-	Картометрический	1.00	-
160	522300.61	2248968.43	-	-	Картометрический	1.00	-
161	522430.86	2248936.64	-	-	Картометрический	1.00	-
162	522453.34	2248936.63	-	-	Картометрический	1.00	-
163	522487.54	2248963.44	-	-	Картометрический	1.00	-
164	522503.12	2248969.36	-	-	Картометрический	1.00	-
165	522579.84	2248981.69	-	-	Картометрический	1.00	-
166	522634.90	2249014.18	-	-	Картометрический	1.00	-
167	522673.82	2249028.13	-	-	Картометрический	1.00	-
168	522743.01	2249019.16	-	-	Картометрический	1.00	-
169	522803.87	2249046.45	-	-	Картометрический	1.00	-
170	522863.46	2249154.08	-	-	Картометрический	1.00	-
171	522898.71	2249202.38	-	-	Картометрический	1.00	-
128	522940.78	2249241.86	-	-	Картометрический	1.00	-

1	2	3	4	5	6	7	8
172	522696.53	2248915.04	-	-	Картометрический	1.00	-
173	522669.43	2249009.98	-	-	Картометрический	1.00	-
174	522582.34	2248967.14	-	-	Картометрический	1.00	-
175	522551.52	2248959.18	-	-	Картометрический	1.00	-
176	522516.47	2248956.65	-	-	Картометрический	1.00	-
177	522460.14	2248923.42	-	-	Картометрический	1.00	-
178	522453.79	2248915.83	-	-	Картометрический	1.00	-
179	522438.30	2248910.32	-	-	Картометрический	1.00	-
180	522402.89	2248916.11	-	-	Картометрический	1.00	-
181	522290.59	2248954.05	-	-	Картометрический	1.00	-
182	522217.92	2248988.22	-	-	Картометрический	1.00	-
183	522116.68	2249023.55	-	-	Картометрический	1.00	-
184	521960.85	2249130.28	-	-	Картометрический	1.00	-
185	521899.62	2249157.61	-	-	Картометрический	1.00	-
186	521847.86	2249188.82	-	-	Картометрический	1.00	-
187	521823.37	2249212.50	-	-	Картометрический	1.00	-
188	521781.37	2249228.63	-	-	Картометрический	1.00	-
189	521611.36	2249242.40	-	-	Картометрический	1.00	-
190	521586.08	2249239.78	-	-	Картометрический	1.00	-
191	521561.80	2249231.38	-	-	Картометрический	1.00	-
192	521543.14	2249214.87	-	-	Картометрический	1.00	-
193	521498.42	2249131.63	-	-	Картометрический	1.00	-
194	521493.32	2249114.13	-	-	Картометрический	1.00	-
195	521489.60	2249052.15	-	-	Картометрический	1.00	-
196	521480.29	2249037.09	-	-	Картометрический	1.00	-
197	521449.27	2249017.28	-	-	Картометрический	1.00	-
198	521435.76	2249004.65	-	-	Картометрический	1.00	-
199	521413.31	2248989.31	-	-	Картометрический	1.00	-
200	521397.22	2248965.62	-	-	Картометрический	1.00	-
201	521383.78	2248951.92	-	-	Картометрический	1.00	-
202	521344.54	2248931.70	-	-	Картометрический	1.00	-
203	521320.77	2248927.08	-	-	Картометрический	1.00	-
204	521308.29	2248914.26	-	-	Картометрический	1.00	-
205	521294.89	2248892.92	-	-	Картометрический	1.00	-
206	521330.26	2248816.41	-	-	Картометрический	1.00	-
207	521350.66	2248826.37	-	-	Картометрический	1.00	-
208	521390.90	2248845.86	-	-	Картометрический	1.00	-
209	521409.51	2248858.65	-	-	Картометрический	1.00	-
210	521440.63	2248872.27	-	-	Картометрический	1.00	-
211	521452.87	2248876.28	-	-	Картометрический	1.00	-
212	521464.47	2248877.65	-	-	Картометрический	1.00	-
213	521526.41	2248889.65	-	-	Картометрический	1.00	-
214	521552.91	2248894.31	-	-	Картометрический	1.00	-
215	521567.60	2248895.57	-	-	Картометрический	1.00	-
216	521578.89	2248895.77	-	-	Картометрический	1.00	-
217	521590.18	2248895.67	-	-	Картометрический	1.00	-
218	521602.02	2248894.40	-	-	Картометрический	1.00	-
219	521615.26	2248890.80	-	-	Картометрический	1.00	-

1	2	3	4	5	6	7	8
220	521626.24	2248888.17	-	-	Картометрический	1.00	-
221	521649.37	2248879.89	-	-	Картометрический	1.00	-
222	521658.17	2248874.54	-	-	Картометрический	1.00	-
223	521661.16	2248876.60	-	-	Картометрический	1.00	-
224	521671.13	2248876.36	-	-	Картометрический	1.00	-
225	521674.84	2248874.84	-	-	Картометрический	1.00	-
226	521684.65	2248867.23	-	-	Картометрический	1.00	-
227	521701.92	2248861.81	-	-	Картометрический	1.00	-
228	521730.48	2248850.35	-	-	Картометрический	1.00	-
229	521758.78	2248835.47	-	-	Картометрический	1.00	-
230	521767.94	2248830.63	-	-	Картометрический	1.00	-
231	521777.14	2248825.20	-	-	Картометрический	1.00	-
232	521786.07	2248819.63	-	-	Картометрический	1.00	-
233	521794.55	2248813.67	-	-	Картометрический	1.00	-
234	521803.22	2248807.03	-	-	Картометрический	1.00	-
235	521812.17	2248800.00	-	-	Картометрический	1.00	-
236	521820.90	2248792.57	-	-	Картометрический	1.00	-
237	521829.41	2248785.08	-	-	Картометрический	1.00	-
238	521837.87	2248777.15	-	-	Картометрический	1.00	-
239	521854.97	2248760.68	-	-	Картометрический	1.00	-
240	521871.95	2248742.93	-	-	Картометрический	1.00	-
241	521890.13	2248724.17	-	-	Картометрический	1.00	-
242	521907.12	2248706.46	-	-	Картометрический	1.00	-
243	521924.09	2248688.95	-	-	Картометрический	1.00	-
244	521940.46	2248672.39	-	-	Картометрический	1.00	-
245	521965.71	2248647.42	-	-	Картометрический	1.00	-
246	521974.52	2248638.78	-	-	Картометрический	1.00	-
247	521983.66	2248629.94	-	-	Картометрический	1.00	-
248	521993.39	2248621.70	-	-	Картометрический	1.00	-
249	522003.22	2248613.96	-	-	Картометрический	1.00	-
250	522026.88	2248602.93	-	-	Картометрический	1.00	-
251	522056.23	2248592.13	-	-	Картометрический	1.00	-
252	522150.54	2248789.43	-	-	Картометрический	1.00	-
253	522251.84	2248779.46	-	-	Картометрический	1.00	-
254	522355.46	2248781.40	-	-	Картометрический	1.00	-
255	522404.07	2248795.35	-	-	Картометрический	1.00	-
256	522572.58	2248843.77	-	-	Картометрический	1.00	-
172	522696.53	2248915.04	-	-	Картометрический	1.00	-
257	522633.39	2247475.59	-	-	Картометрический	1.00	-
258	522639.21	2247495.34	-	-	Картометрический	1.00	-
259	522533.45	2247660.75	-	-	Картометрический	1.00	-
260	522491.62	2247857.53	-	-	Картометрический	1.00	-
261	522417.44	2247971.80	-	-	Картометрический	1.00	-
262	522349.65	2248174.59	-	-	Картометрический	1.00	-
263	522277.73	2248343.56	-	-	Картометрический	1.00	-
264	522250.38	2248371.52	-	-	Картометрический	1.00	-
265	522105.80	2248476.93	-	-	Картометрический	1.00	-

1	2	3	4	5	6	7	8
266	522036.08	2248490.48	-	-	Картометрический	1.00	-
267	522037.60	2248574.42	-	-	Картометрический	1.00	-
268	522021.11	2248583.13	-	-	Картометрический	1.00	-
269	522018.61	2248589.68	-	-	Картометрический	1.00	-
270	522007.21	2248599.27	-	-	Картометрический	1.00	-
271	521996.16	2248608.28	-	-	Картометрический	1.00	-
272	521974.58	2248625.69	-	-	Картометрический	1.00	-
273	521962.86	2248636.63	-	-	Картометрический	1.00	-
274	521940.86	2248658.44	-	-	Картометрический	1.00	-
275	521924.10	2248673.84	-	-	Картометрический	1.00	-
276	521894.45	2248702.72	-	-	Картометрический	1.00	-
277	521879.71	2248719.68	-	-	Картометрический	1.00	-
278	521857.85	2248742.22	-	-	Картометрический	1.00	-
279	521830.18	2248769.79	-	-	Картометрический	1.00	-
280	521821.49	2248777.61	-	-	Картометрический	1.00	-
281	521810.75	2248787.57	-	-	Картометрический	1.00	-
282	521802.74	2248794.05	-	-	Картометрический	1.00	-
283	521776.59	2248814.11	-	-	Картометрический	1.00	-
284	521765.50	2248819.81	-	-	Картометрический	1.00	-
285	521755.33	2248825.04	-	-	Картометрический	1.00	-
286	521746.66	2248829.47	-	-	Картометрический	1.00	-
287	521736.18	2248834.47	-	-	Картометрический	1.00	-
288	521702.97	2248847.25	-	-	Картометрический	1.00	-
289	521673.06	2248857.80	-	-	Картометрический	1.00	-
290	521643.63	2248868.93	-	-	Картометрический	1.00	-
291	521618.75	2248876.75	-	-	Картометрический	1.00	-
292	521609.89	2248878.09	-	-	Картометрический	1.00	-
293	521601.98	2248879.75	-	-	Картометрический	1.00	-
294	521595.48	2248881.38	-	-	Картометрический	1.00	-
295	521587.85	2248881.95	-	-	Картометрический	1.00	-
296	521574.36	2248882.05	-	-	Картометрический	1.00	-
297	521563.69	2248881.47	-	-	Картометрический	1.00	-
298	521533.54	2248876.45	-	-	Картометрический	1.00	-
299	521484.32	2248867.87	-	-	Картометрический	1.00	-
300	521463.28	2248867.32	-	-	Картометрический	1.00	-
301	521445.75	2248862.75	-	-	Картометрический	1.00	-
302	521431.09	2248856.41	-	-	Картометрический	1.00	-
303	521417.48	2248848.61	-	-	Картометрический	1.00	-
304	521388.36	2248833.68	-	-	Картометрический	1.00	-
305	521358.37	2248817.63	-	-	Картометрический	1.00	-
306	521346.11	2248807.46	-	-	Картометрический	1.00	-
307	521333.96	2248800.53	-	-	Картометрический	1.00	-
308	521353.30	2248678.04	-	-	Картометрический	1.00	-
309	521460.72	2248647.81	-	-	Картометрический	1.00	-
310	521522.24	2248562.57	-	-	Картометрический	1.00	-
311	521654.69	2248534.06	-	-	Картометрический	1.00	-
312	521709.87	2248410.54	-	-	Картометрический	1.00	-
313	521952.89	2248420.08	-	-	Картометрический	1.00	-

1	2	3	4	5	6	7	8
314	521858.34	2248231.72	-	-	Картометрический	1.00	-
315	521935.82	2248198.17	-	-	Картометрический	1.00	-
316	521874.07	2247980.38	-	-	Картометрический	1.00	-
317	521918.01	2247979.34	-	-	Картометрический	1.00	-
318	521956.24	2247793.90	-	-	Картометрический	1.00	-
319	521979.52	2247780.88	-	-	Картометрический	1.00	-
320	522043.09	2247836.71	-	-	Картометрический	1.00	-
321	522081.06	2247846.23	-	-	Картометрический	1.00	-
322	522151.15	2247847.00	-	-	Картометрический	1.00	-
323	522175.12	2247757.27	-	-	Картометрический	1.00	-
324	522196.18	2247532.33	-	-	Аналитический	0.10	-
325	522282.89	2247492.93	-	-	Аналитический	0.10	-
326	522354.96	2247533.12	-	-	Аналитический	0.10	-
327	522391.59	2247551.61	-	-	Аналитический	0.10	-
328	522463.73	2247475.58	-	-	Картометрический	1.00	-
329	522553.02	2247422.32	-	-	Картометрический	1.00	-
257	522633.39	2247475.59	-	-	Картометрический	1.00	-
330	521745.94	2248152.45	-	-	Картометрический	1.00	-
331	521657.62	2248281.44	-	-	Картометрический	1.00	-
332	521571.62	2248226.04	-	-	Картометрический	1.00	-
333	521654.14	2248054.06	-	-	Картометрический	1.00	-
330	521745.94	2248152.45	-	-	Картометрический	1.00	-
3.Сведения о характерных точках части (частей) границы объекта							
Часть №							
-	-	-	-	-	-	-	-

ОПИСАНИЕ МЕСТОПОЛОЖЕНИЯ ГРАНИЦ

Общественно-деловая зона села Поляна - ОД/2

(наименование объекта, местоположение границ которого описано
(далее - объект)

Раздел 1

Сведения об объекте		
№ п/п	Характеристики объекта	Описание характеристик
1	2	3
1	Местоположение объекта	Воронежская область, Терновский муниципальный район, Русановское сельское поселение, село Поляна
2	Площадь объекта \pm величина погрешности определения площади ($P \pm \Delta P$)	29498 \pm 601 м ²
3	Иные характеристики объекта	-

Раздел 2

Сведения о местоположении границ объекта					
1. Система координат: МСК - 36, зона 2					
2. Сведения о характерных точках границ объекта					
Обозначение характерных точек границ	Координаты, м		Метод определения координат характерной точки	Средняя квадратическая погрешность положения характерной точки (Mt), м	Описание обозначения точки на местности (при наличии)
	X	Y			
1	2	3	4	5	6
1	522750.56	2248252.96	Картометрический	1.00	-
2	522742.41	2248276.16	Картометрический	1.00	-
3	522739.36	2248289.42	Картометрический	1.00	-
4	522733.29	2248305.90	Картометрический	1.00	-
5	522723.27	2248333.10	Картометрический	1.00	-
6	522703.84	2248325.82	Картометрический	1.00	-
7	522701.38	2248329.72	Картометрический	1.00	-
8	522680.13	2248321.22	Картометрический	1.00	-
9	522670.70	2248315.91	Картометрический	1.00	-
10	522691.52	2248275.05	Картометрический	1.00	-
11	522710.59	2248237.97	Картометрический	1.00	-
12	522725.89	2248245.61	Картометрический	1.00	-
1	522750.56	2248252.96	Картометрический	1.00	-
13	522660.11	2248472.29	Аналитический	0.10	-
14	522645.17	2248498.69	Аналитический	0.10	-
15	522657.25	2248531.42	Аналитический	0.10	-
16	522640.68	2248571.17	Аналитический	0.10	-
17	522612.61	2248638.49	Аналитический	0.10	-
18	522482.01	2248584.04	Аналитический	0.10	-
19	522490.95	2248547.09	Аналитический	0.10	-
20	522509.90	2248509.86	Аналитический	0.10	-
21	522464.03	2248484.00	Картометрический	1.00	-
22	522479.72	2248478.70	Картометрический	1.00	-
23	522491.96	2248472.39	Картометрический	1.00	-
24	522560.86	2248435.80	Картометрический	1.00	-
25	522567.97	2248433.84	Картометрический	1.00	-
26	522579.59	2248437.94	Картометрический	1.00	-
13	522660.11	2248472.29	Аналитический	0.10	-

3. Сведения о характерных точках части (частей) границы объекта					
Обозначение характерных точек части границы	Координаты, м		Метод определения координат характерной точки	Средняя квадратическая погрешность положения характерной точки (Mt), м	Описание обозначения точки на местности (при наличии)
	X	Y			
1	2	3	4	5	6
Часть №					
-	-	-	-	-	-

Сведения о местоположении измененных (уточненных) границ объекта

2. Сведения о характерных точках границ объекта

Обозначение характерных точек границ	Существующие координаты, м		Измененные (уточненные) координаты, м		Метод определения координат характерной точки	Средняя квадратическая погрешность положения характерной точки (Mt), м	Описание обозначения точки на местности (при наличии)
	X	Y	X	Y			
1	2	3	4	5	6	7	8
-	-	-	-	-	-	-	-
3.Сведения о характерных точках части (частей) границы объекта							
Часть №							
-	-	-	-	-	-	-	-

План границ объекта




Масштаб 1:10000

Используемые условные знаки и обозначения:



границы территориальной зоны

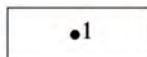

характерная точка границ территориальной зоны

Руководитель БУВО «Нормативно-проектный центр»

Подпись Ю.В. Шалыгина Ю.В. Шалыгина Дата « 25 » октября 2021 г.

Место для оттиска печати (при наличии) лица, составившего описание местоположения границ объекта



ОПИСАНИЕ МЕСТОПОЛОЖЕНИЯ ГРАНИЦ

Зона улиц, дорог, инженерной и транспортной инфраструктуры села Поляна - ИТ1/2

(наименование объекта, местоположение границ которого описано
(далее - объект)

Раздел 1

Сведения об объекте		
№ п/п	Характеристики объекта	Описание характеристик
1	2	3
1	Местоположение объекта	Воронежская область, Терновский муниципальный район, Русановское сельское поселение, село Поляна
2	Площадь объекта \pm величина погрешности определения площади ($P \pm \Delta P$)	34963 \pm 654 м ²
3	Иные характеристики объекта	-

Раздел 2

Сведения о местоположении границ объекта					
1. Система координат: МСК - 36, зона 2					
2. Сведения о характерных точках границ объекта					
Обозначение характерных точек границ	Координаты, м		Метод определения координат характерной точки	Средняя квадратическая погрешность положения характерной точки (Mt), м	Описание обозначения точки на местности (при наличии)
	X	Y			
1	2	3	4	5	6
1	522824.13	2248007.41	Картометрический	1.00	-
2	522746.25	2248168.60	Картометрический	1.00	-
3	522710.59	2248237.97	Картометрический	1.00	-
4	522691.52	2248275.05	Картометрический	1.00	-
5	522670.70	2248315.91	Картометрический	1.00	-
6	522660.69	2248333.70	Картометрический	1.00	-
7	522643.13	2248361.15	Картометрический	1.00	-
8	522634.39	2248373.43	Картометрический	1.00	-
9	522709.24	2248402.70	Картометрический	1.00	-
10	522681.56	2248473.49	Картометрический	1.00	-
11	522679.56	2248478.61	Картометрический	1.00	-
12	522679.16	2248479.57	Картометрический	1.00	-
13	522660.11	2248472.29	Картометрический	1.00	-
14	522579.59	2248437.94	Картометрический	1.00	-
15	522567.97	2248433.84	Картометрический	1.00	-
16	522560.86	2248435.80	Картометрический	1.00	-
17	522491.96	2248472.39	Картометрический	1.00	-
18	522479.72	2248478.70	Картометрический	1.00	-
19	522464.03	2248484.00	Картометрический	1.00	-
20	522445.99	2248490.06	Картометрический	1.00	-
21	522428.32	2248494.98	Картометрический	1.00	-
22	522410.86	2248500.48	Картометрический	1.00	-
23	522368.47	2248512.36	Картометрический	1.00	-
24	522288.69	2248534.78	Картометрический	1.00	-
25	522125.13	2248573.91	Картометрический	1.00	-
26	522056.23	2248592.13	Картометрический	1.00	-
27	522026.88	2248602.93	Картометрический	1.00	-
28	522003.22	2248613.96	Картометрический	1.00	-
29	521993.39	2248621.70	Картометрический	1.00	-
30	521983.66	2248629.94	Картометрический	1.00	-
31	521974.52	2248638.78	Картометрический	1.00	-
32	521965.71	2248647.42	Картометрический	1.00	-
33	521940.46	2248672.39	Картометрический	1.00	-
34	521924.09	2248688.95	Картометрический	1.00	-

1	2	3	4	5	6
35	521907.12	2248706.46	Картометрический	1.00	-
36	521890.13	2248724.17	Картометрический	1.00	-
37	521871.95	2248742.93	Картометрический	1.00	-
38	521854.97	2248760.68	Картометрический	1.00	-
39	521837.87	2248777.15	Картометрический	1.00	-
40	521829.41	2248785.08	Картометрический	1.00	-
41	521820.90	2248792.57	Картометрический	1.00	-
42	521812.17	2248800.00	Картометрический	1.00	-
43	521803.22	2248807.03	Картометрический	1.00	-
44	521794.55	2248813.67	Картометрический	1.00	-
45	521786.07	2248819.63	Картометрический	1.00	-
46	521777.14	2248825.20	Картометрический	1.00	-
47	521767.94	2248830.63	Картометрический	1.00	-
48	521758.78	2248835.47	Картометрический	1.00	-
49	521730.48	2248850.35	Картометрический	1.00	-
50	521701.92	2248861.81	Картометрический	1.00	-
51	521684.65	2248867.23	Картометрический	1.00	-
52	521674.84	2248874.84	Картометрический	1.00	-
53	521671.13	2248876.36	Картометрический	1.00	-
54	521661.16	2248876.60	Картометрический	1.00	-
55	521658.17	2248874.54	Картометрический	1.00	-
56	521649.37	2248879.89	Картометрический	1.00	-
57	521626.24	2248888.17	Картометрический	1.00	-
58	521615.26	2248890.80	Картометрический	1.00	-
59	521602.02	2248894.40	Картометрический	1.00	-
60	521590.18	2248895.67	Картометрический	1.00	-
61	521578.89	2248895.77	Картометрический	1.00	-
62	521567.60	2248895.57	Картометрический	1.00	-
63	521552.91	2248894.31	Картометрический	1.00	-
64	521526.41	2248889.65	Картометрический	1.00	-
65	521464.47	2248877.65	Картометрический	1.00	-
66	521452.87	2248876.28	Картометрический	1.00	-
67	521440.63	2248872.27	Картометрический	1.00	-
68	521409.51	2248858.65	Картометрический	1.00	-
69	521390.90	2248845.86	Картометрический	1.00	-
70	521350.66	2248826.37	Картометрический	1.00	-
71	521330.26	2248816.41	Картометрический	1.00	-
72	521333.70	2248803.44	Картометрический	1.00	-
73	521333.96	2248800.53	Картометрический	1.00	-
74	521346.11	2248807.46	Картометрический	1.00	-
75	521358.37	2248817.63	Картометрический	1.00	-
76	521388.36	2248833.68	Картометрический	1.00	-
77	521417.48	2248848.61	Картометрический	1.00	-
78	521431.09	2248856.41	Картометрический	1.00	-
79	521445.75	2248862.75	Картометрический	1.00	-
80	521463.28	2248867.32	Картометрический	1.00	-
81	521484.32	2248867.87	Картометрический	1.00	-
82	521533.54	2248876.45	Картометрический	1.00	-

1	2	3	4	5	6
83	521563.69	2248881.47	Картометрический	1.00	-
84	521574.36	2248882.05	Картометрический	1.00	-
85	521587.85	2248881.95	Картометрический	1.00	-
86	521595.48	2248881.38	Картометрический	1.00	-
87	521601.98	2248879.75	Картометрический	1.00	-
88	521609.89	2248878.09	Картометрический	1.00	-
89	521618.75	2248876.75	Картометрический	1.00	-
90	521643.63	2248868.93	Картометрический	1.00	-
91	521673.06	2248857.80	Картометрический	1.00	-
92	521702.97	2248847.25	Картометрический	1.00	-
93	521736.18	2248834.47	Картометрический	1.00	-
94	521746.66	2248829.47	Картометрический	1.00	-
95	521755.33	2248825.04	Картометрический	1.00	-
96	521765.50	2248819.81	Картометрический	1.00	-
97	521776.59	2248814.11	Картометрический	1.00	-
98	521802.74	2248794.05	Картометрический	1.00	-
99	521810.75	2248787.57	Картометрический	1.00	-
100	521821.49	2248777.61	Картометрический	1.00	-
101	521830.18	2248769.79	Картометрический	1.00	-
102	521857.85	2248742.22	Картометрический	1.00	-
103	521879.71	2248719.68	Картометрический	1.00	-
104	521894.45	2248702.72	Картометрический	1.00	-
105	521924.10	2248673.84	Картометрический	1.00	-
106	521940.86	2248658.44	Картометрический	1.00	-
107	521962.86	2248636.63	Картометрический	1.00	-
108	521974.58	2248625.69	Картометрический	1.00	-
109	521996.16	2248608.28	Картометрический	1.00	-
110	522007.21	2248599.27	Картометрический	1.00	-
111	522018.61	2248589.68	Картометрический	1.00	-
112	522021.11	2248583.13	Картометрический	1.00	-
113	522037.60	2248574.42	Картометрический	1.00	-
114	522041.79	2248578.02	Картометрический	1.00	-
115	522046.31	2248579.14	Картометрический	1.00	-
116	522055.27	2248575.97	Картометрический	1.00	-
117	522084.15	2248566.66	Картометрический	1.00	-
118	522168.31	2248544.43	Картометрический	1.00	-
119	522227.97	2248529.42	Картометрический	1.00	-
120	522296.17	2248513.65	Картометрический	1.00	-
121	522340.41	2248503.21	Картометрический	1.00	-
122	522392.25	2248489.35	Картометрический	1.00	-
123	522427.92	2248479.10	Картометрический	1.00	-
124	522457.30	2248468.87	Картометрический	1.00	-
125	522481.75	2248458.07	Картометрический	1.00	-
126	522544.14	2248428.58	Картометрический	1.00	-
127	522562.84	2248419.14	Картометрический	1.00	-
128	522562.84	2248419.09	Картометрический	1.00	-
129	522572.30	2248412.97	Картометрический	1.00	-
130	522592.29	2248398.54	Картометрический	1.00	-


1	2	3	4	5	6
131	522600.01	2248392.05	Картометрический	1.00	-
132	522608.28	2248383.59	Картометрический	1.00	-
133	522622.17	2248365.59	Картометрический	1.00	-
134	522647.95	2248323.09	Картометрический	1.00	-
135	522660.24	2248300.96	Картометрический	1.00	-
136	522682.51	2248257.54	Картометрический	1.00	-
137	522709.04	2248207.43	Картометрический	1.00	-
138	522719.88	2248189.02	Картометрический	1.00	-
139	522757.42	2248108.18	Картометрический	1.00	-
140	522811.17	2247999.70	Картометрический	1.00	-
1	522824.13	2248007.41	Картометрический	1.00	-
3. Сведения о характерных точках части (частей) границы объекта					
Обозначение характерных точек части границы	Координаты, м		Метод определения координат характерной точки	Средняя квадратическая погрешность положения характерной точки (Mt), м	Описание обозначения точки на местности (при наличии)
	X	Y			
1	2	3	4	5	6
Часть №					
-	-	-	-	-	-

Сведения о местоположении измененных (уточненных) границ объекта

2. Сведения о характерных точках границ объекта

Обозначение характерных точек границ	Существующие координаты, м		Измененные (уточненные) координаты, м		Метод определения координат характерной точки	Средняя квадратическая погрешность положения характерной точки (Mt), м	Описание обозначения точки на местности (при наличии)
	X	Y	X	Y			
1	2	3	4	5	6	7	8
-	-	-	-	-	-	-	-
3.Сведения о характерных точках части (частей) границы объекта							
Часть №							
-	-	-	-	-	-	-	-

План границ объекта

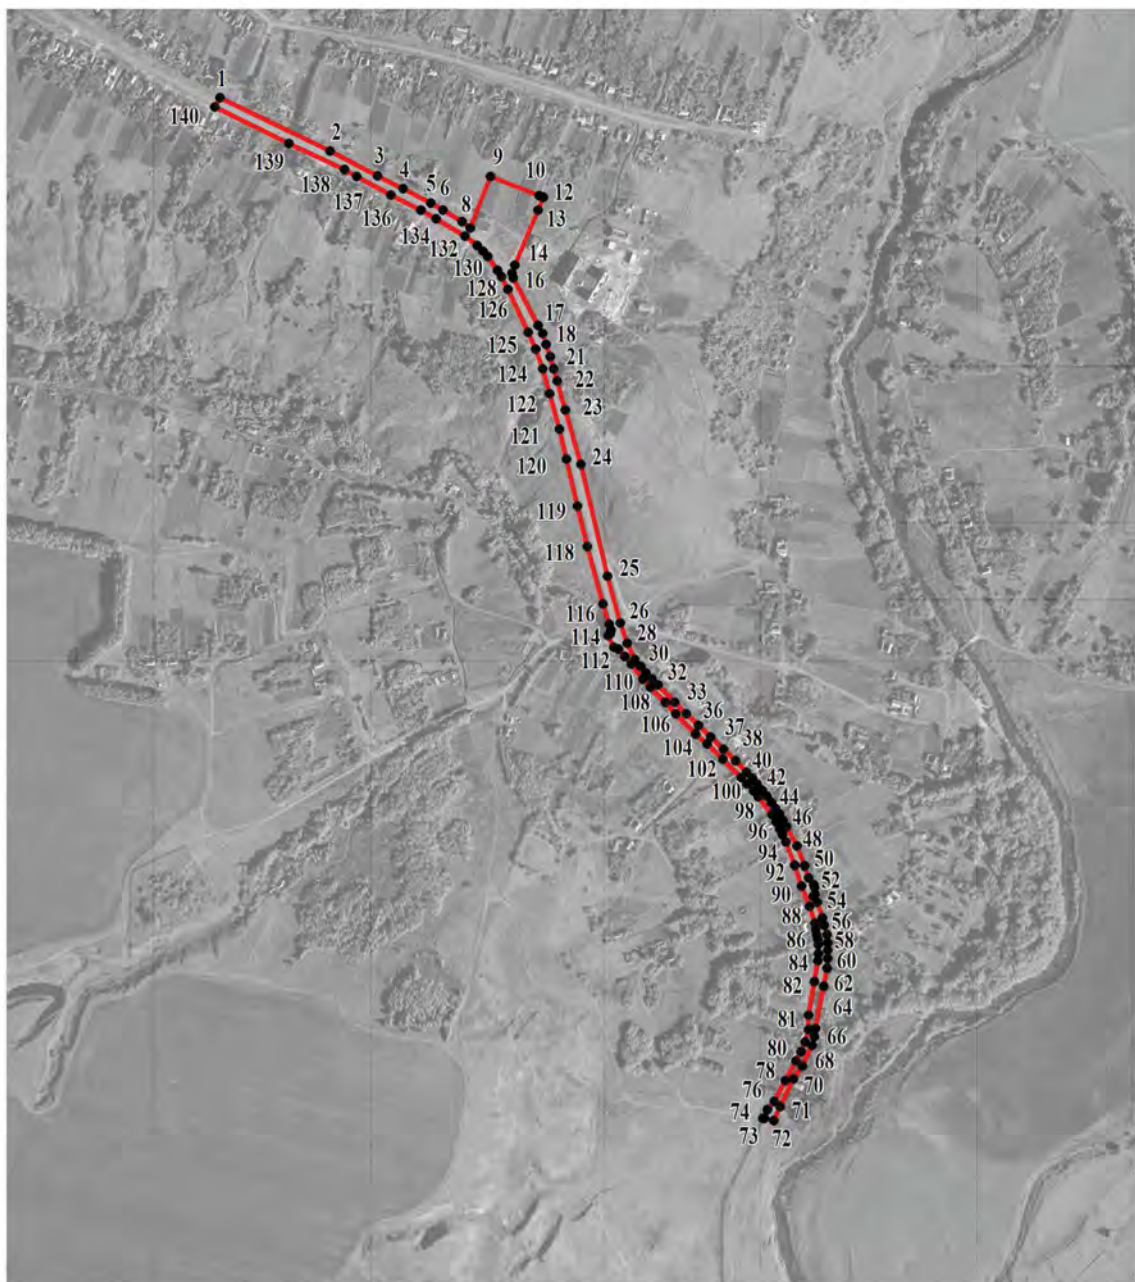


Масштаб 1:10000

Используемые условные знаки и обозначения:



границы территориальной зоны

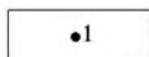

характерная точка границ территориальной зоны

Руководитель БУВО «Нормативно-проектный центр»

Подпись Ю.В. Шалыгина Ю.В. Шалыгина Дата « 25 » октября 2021 г.

Место для оттиска печати (при наличии) лица, составившего описание местоположения границ объекта

ОПИСАНИЕ МЕСТОПОЛОЖЕНИЯ ГРАНИЦ

Зона сельскохозяйственного использования в границах населенного пункта
села Поляна - СХ1/2

(наименование объекта, местоположение границ которого описано
(далее - объект)

Раздел 1

Сведения об объекте		
№ п/п	Характеристики объекта	Описание характеристик
1	2	3
1	Местоположение объекта	Воронежская область, Терновский муниципальный район, Русановское сельское поселение, село Поляна
2	Площадь объекта \pm величина погрешности определения площади ($P \pm \Delta P$)	730001 \pm 2990 м ²
3	Иные характеристики объекта	-

Раздел 2

Сведения о местоположении границ объекта					
1. Система координат: МСК - 36, зона 2					
2. Сведения о характерных точках границ объекта					
Обозначение характерных точек границ	Координаты, м		Метод определения координат характерной точки	Средняя квадратическая погрешность положения характерной точки (Mt), м	Описание обозначения точки на местности (при наличии)
	X	Y			
1	2	3	4	5	6
1	523107.14	2248964.08	Картометрический	1.00	-
2	523032.54	2249028.68	Картометрический	1.00	-
3	523005.07	2249047.52	Картометрический	1.00	-
4	522944.10	2249199.58	Картометрический	1.00	-
5	522894.18	2249163.73	Картометрический	1.00	-
6	522834.96	2249059.64	Картометрический	1.00	-
7	522817.54	2249036.33	Картометрический	1.00	-
8	522803.48	2249023.20	Картометрический	1.00	-
9	522745.69	2249001.51	Картометрический	1.00	-
10	522716.55	2249005.03	Картометрический	1.00	-
11	522695.95	2249009.98	Картометрический	1.00	-
12	522669.43	2249009.98	Картометрический	1.00	-
13	522696.53	2248915.04	Картометрический	1.00	-
14	522572.58	2248843.77	Картометрический	1.00	-
15	522404.07	2248795.35	Картометрический	1.00	-
16	522355.46	2248781.40	Картометрический	1.00	-
17	522251.84	2248779.46	Картометрический	1.00	-
18	522150.54	2248789.43	Картометрический	1.00	-
19	522056.23	2248592.13	Картометрический	1.00	-
20	522125.13	2248573.91	Картометрический	1.00	-
21	522288.69	2248534.78	Картометрический	1.00	-
22	522329.39	2248587.40	Картометрический	1.00	-
23	522760.90	2248821.56	Аналитический	0.10	-
24	522895.49	2248877.57	Аналитический	0.10	-
25	522963.62	2248910.01	Картометрический	1.00	-
1	523107.14	2248964.08	Картометрический	1.00	-
26	522908.27	2247602.63	Картометрический	1.00	-
27	522886.76	2247636.73	Картометрический	1.00	-
28	522849.35	2247662.68	Картометрический	1.00	-
29	522693.05	2247845.62	Картометрический	1.00	-
30	522683.65	2247865.64	Картометрический	1.00	-
31	522515.79	2248188.92	Картометрический	1.00	-
32	522366.11	2248396.74	Картометрический	1.00	-

1	2	3	4	5	6
33	522391.01	2248454.42	Картометрический	1.00	-
34	522427.92	2248479.10	Картометрический	1.00	-
35	522392.25	2248489.35	Картометрический	1.00	-
36	522340.41	2248503.21	Картометрический	1.00	-
37	522296.17	2248513.65	Картометрический	1.00	-
38	522227.97	2248529.42	Картометрический	1.00	-
39	522168.31	2248544.43	Картометрический	1.00	-
40	522084.15	2248566.66	Картометрический	1.00	-
41	522055.27	2248575.97	Картометрический	1.00	-
42	522046.31	2248579.14	Картометрический	1.00	-
43	522041.79	2248578.02	Картометрический	1.00	-
44	522037.60	2248574.42	Картометрический	1.00	-
45	522036.08	2248490.48	Картометрический	1.00	-
46	522105.80	2248476.93	Картометрический	1.00	-
47	522250.38	2248371.52	Картометрический	1.00	-
48	522277.73	2248343.56	Картометрический	1.00	-
49	522349.65	2248174.59	Картометрический	1.00	-
50	522417.44	2247971.80	Картометрический	1.00	-
51	522491.62	2247857.53	Картометрический	1.00	-
52	522533.45	2247660.75	Картометрический	1.00	-
53	522639.21	2247495.34	Картометрический	1.00	-
54	522633.39	2247475.59	Картометрический	1.00	-
55	522553.02	2247422.32	Картометрический	1.00	-
56	522463.73	2247475.58	Картометрический	1.00	-
57	522391.59	2247551.61	Картометрический	1.00	-
58	522354.96	2247533.12	Картометрический	1.00	-
59	522395.88	2247491.82	Картометрический	1.00	-
60	522474.89	2247412.09	Картометрический	1.00	-
61	522492.05	2247335.46	Картометрический	1.00	-
62	522519.47	2247222.02	Картометрический	1.00	-
63	522539.29	2247111.93	Картометрический	1.00	-
64	522545.55	2247010.24	Картометрический	1.00	-
65	522616.23	2246992.43	Картометрический	1.00	-
66	522640.24	2247370.59	Картометрический	1.00	-
67	522866.09	2247468.46	Картометрический	1.00	-
68	522831.84	2247572.25	Картометрический	1.00	-
26	522908.27	2247602.63	Картометрический	1.00	-
69	521920.32	2249220.78	Картометрический	1.00	-
70	521809.69	2249268.52	Картометрический	1.00	-
71	521691.82	2249283.62	Картометрический	1.00	-
72	521600.21	2249275.11	Картометрический	1.00	-
73	521790.16	2249242.45	Картометрический	1.00	-
74	521914.16	2249176.37	Картометрический	1.00	-
69	521920.32	2249220.78	Картометрический	1.00	-
75	521952.89	2248420.08	Картометрический	1.00	-
76	521709.87	2248410.54	Картометрический	1.00	-

1	2	3	4	5	6
77	521654.69	2248534.06	Картометрический	1.00	-
78	521522.24	2248562.57	Картометрический	1.00	-
79	521460.72	2248647.81	Картометрический	1.00	-
80	521353.30	2248678.04	Картометрический	1.00	-
81	521366.24	2248596.14	Картометрический	1.00	-
82	521375.07	2248571.31	Картометрический	1.00	-
83	521450.56	2248358.93	Картометрический	1.00	-
84	521455.24	2248229.69	Картометрический	1.00	-
85	521506.11	2248174.00	Картометрический	1.00	-
86	521545.37	2247997.53	Картометрический	1.00	-
87	521560.34	2247897.78	Картометрический	1.00	-
88	521562.35	2247884.33	Картометрический	1.00	-
89	521581.16	2247884.18	Аналитический	0.10	-
90	521647.80	2248004.29	Аналитический	0.10	-
91	521706.02	2247970.81	Аналитический	0.10	-
92	521717.84	2247991.36	Аналитический	0.10	-
93	521733.59	2247982.39	Аналитический	0.10	-
94	521721.73	2247961.77	Аналитический	0.10	-
95	521730.19	2247956.91	Аналитический	0.10	-
96	521695.80	2247880.64	Аналитический	0.10	-
97	521735.51	2247879.26	Аналитический	0.10	-
98	521759.04	2247939.20	Картометрический	1.00	-
99	521784.13	2247982.49	Картометрический	1.00	-
100	521874.07	2247980.38	Картометрический	1.00	-
101	521935.82	2248198.17	Картометрический	1.00	-
102	521858.34	2248231.72	Картометрический	1.00	-
75	521952.89	2248420.08	Картометрический	1.00	-
103	521745.94	2248152.45	Картометрический	1.00	-
104	521657.62	2248281.44	Картометрический	1.00	-
105	521571.62	2248226.04	Картометрический	1.00	-
106	521654.14	2248054.06	Картометрический	1.00	-
103	521745.94	2248152.45	Картометрический	1.00	-
107	521546.85	2249243.59	Картометрический	1.00	-
108	521521.93	2249215.28	Картометрический	1.00	-
109	521463.04	2249132.87	Картометрический	1.00	-
110	521401.25	2249052.04	Картометрический	1.00	-
111	521266.89	2248953.47	Картометрический	1.00	-
112	521289.88	2248903.73	Картометрический	1.00	-
113	521300.30	2248920.32	Картометрический	1.00	-
114	521316.03	2248936.17	Картометрический	1.00	-
115	521340.97	2248941.11	Картометрический	1.00	-
116	521365.45	2248954.66	Картометрический	1.00	-
117	521378.13	2248960.28	Картометрический	1.00	-
118	521389.54	2248972.06	Картометрический	1.00	-
119	521406.16	2248996.43	Картометрический	1.00	-
120	521429.80	2249012.69	Картометрический	1.00	-

1	2	3	4	5	6
121	521442.98	2249025.07	Картометрический	1.00	-
122	521473.49	2249044.63	Картометрический	1.00	-
123	521479.98	2249055.33	Картометрический	1.00	-
124	521483.36	2249115.39	Картометрический	1.00	-
125	521489.07	2249135.24	Картометрический	1.00	-
107	521546.85	2249243.59	Картометрический	1.00	-
3. Сведения о характерных точках части (частей) границы объекта					
Обозначение характерных точек части границы	Координаты, м		Метод определения координат характерной точки	Средняя квадратическая погрешность положения характерной точки (Mt), м	Описание обозначения точки на местности (при наличии)
	X	Y			
1	2	3	4	5	6
Часть №					
-	-	-	-	-	-

Сведения о местоположении измененных (уточненных) границ объекта

2. Сведения о характерных точках границ объекта

Обозначение характерных точек границ	Существующие координаты, м		Измененные (уточненные) координаты, м		Метод определения координат характерной точки	Средняя квадратическая погрешность положения характерной точки (Mt), м	Описание обозначения точки на местности (при наличии)
	X	Y	X	Y			
1	2	3	4	5	6	7	8
-	-	-	-	-	-	-	-
3.Сведения о характерных точках части (частей) границы объекта							
Часть №							
-	-	-	-	-	-	-	-

План границ объекта



Масштаб 1:10000

Используемые условные знаки и обозначения:

	границы территориальной зоны
	границы муниципального образования
	характерная точка границ территориальной зоны

Руководитель БУВО «Нормативно-проектный центр»

Подпись Ю.В.Шалыгина Дата « 25 » октября 2021 г.

Место для оттиска печати (при наличии) лица, составившего описание местоположения границ объекта



ОПИСАНИЕ МЕСТОПОЛОЖЕНИЯ ГРАНИЦ

Зона ритуальных объектов села Поляна - СН1/2

(наименование объекта, местоположение границ которого описано
(далее - объект)

Раздел 1

Сведения об объекте		
№ п/п	Характеристики объекта	Описание характеристик
1	2	3
1	Местоположение объекта	Воронежская область, Терновский муниципальный район, Русановское сельское поселение, село Поляна
2	Площадь объекта \pm величина погрешности определения площади ($P \pm \Delta P$)	11390 +/- 374 м ²
3	Иные характеристики объекта	-

Раздел 2

Сведения о местоположении границ объекта					
1. Система координат: МСК - 36, зона 2					
2. Сведения о характерных точках границ объекта					
Обозначение характерных точек границ	Координаты, м		Метод определения координат характерной точки	Средняя квадратическая погрешность положения характерной точки (Mt), м	Описание обозначения точки на местности (при наличии)
	X	Y			
1	2	3	4	5	6
1	521730.19	2247956.91	Аналитический	0.10	-
2	521721.73	2247961.77	Аналитический	0.10	-
3	521733.59	2247982.39	Аналитический	0.10	-
4	521717.84	2247991.36	Аналитический	0.10	-
5	521706.02	2247970.81	Аналитический	0.10	-
6	521647.80	2248004.29	Аналитический	0.10	-
7	521581.16	2247884.18	Аналитический	0.10	-
8	521695.80	2247880.64	Аналитический	0.10	-
1	521730.19	2247956.91	Аналитический	0.10	-
3. Сведения о характерных точках части (частей) границы объекта					
Обозначение характерных точек части границы	Координаты, м		Метод определения координат характерной точки	Средняя квадратическая погрешность положения характерной точки (Mt), м	Описание обозначения точки на местности (при наличии)
	X	Y			
1	2	3	4	5	6
Часть №					
-	-	-	-	-	-

Сведения о местоположении измененных (уточненных) границ объекта

2. Сведения о характерных точках границ объекта

3. Сведения о характерных точках части (частей) границы объекта

Часть №


-	-	-	-	-	-	-	-
---	---	---	---	---	---	---	---

План границ объекта




Масштаб 1:2000

Используемые условные знаки и обозначения:

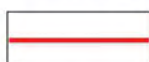

границы территориальной зоны

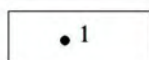

характерная точка границ территориальной зоны

Руководитель БУВО «Нормативно-проектный центр»

Подпись Ю.В. Шалыгина Ю.В. Шалыгина Дата « 25 » октября 2021 г.

Место для оттиска печати (при наличии) лица, составившего описание местоположения границ объекта

Приложение № 3
к правилам землепользования и застройки
Русановского сельского поселения
Терновского муниципального района
Воронежской области

СВЕДЕНИЯ О ГРАНИЦАХ ТЕРРИТОРИАЛЬНЫХ ЗОН,
СОДЕРЖАЩИЕ ГРАФИЧЕСКОЕ ОПИСАНИЕ МЕСТОПОЛОЖЕНИЯ
ГРАНИЦ ТЕРРИТОРИАЛЬНЫХ ЗОН, ПЕРЕЧЕНЬ КООРДИНАТ
ХАРАКТЕРНЫХ ТОЧЕК ГРАНИЦ ТЕРРИТОРИАЛЬНЫХ ЗОН,
РАСПОЛОЖЕННЫХ ЗА ГРАНИЦАМИ НАСЕЛЕННЫХ ПУНКТОВ НА
ТЕРРИТОРИИ РУСАНОВСКОГО СЕЛЬСКОГО ПОСЕЛЕНИЯ

ОПИСАНИЕ МЕСТОПОЛОЖЕНИЯ ГРАНИЦ

Зона улиц, дорог, инженерной и транспортной инфраструктуры
за границами населенных пунктов - ИТ1

(наименование объекта, местоположение границ которого описано
(далее - объект)

Раздел 1

Сведения об объекте		
№ п/п	Характеристики объекта	Описание характеристик
1	2	3
1	Местоположение объекта	Воронежская область, Терновский муниципальный район, Русановское сельское поселение
2	Площадь объекта \pm величина погрешности определения площади ($P \pm \Delta P$)	62962 +/- 4391 м ²
3	Иные характеристики объекта	-

Раздел 2

Сведения о местоположении границ объекта					
1. Система координат: МСК - 36, зона 2					
2. Сведения о характерных точках границ объекта					
Обозначение характерных точек границ	Координаты, м		Метод определения координат характерной точки	Средняя квадратическая погрешность положения характерной точки (Mt), м	Описание обозначения точки на местности (при наличии)
	X	Y			
1	2	3	4	5	6
1	521333.96	2248800.53	Аналитический	0.20	-
2	521333.70	2248803.44	Аналитический	0.20	-
3	521330.26	2248816.41	Аналитический	0.20	-
4	521238.39	2248772.73	Аналитический	0.50	-
5	521200.04	2248758.55	Аналитический	0.50	-
6	521145.93	2248756.10	Аналитический	0.50	-
7	521105.74	2248758.75	Аналитический	0.50	-
8	521070.68	2248762.92	Аналитический	0.50	-
9	521042.94	2248769.55	Аналитический	0.50	-
10	521012.87	2248780.42	Аналитический	0.50	-
11	520987.19	2248793.07	Аналитический	0.50	-
12	520945.82	2248826.68	Аналитический	0.50	-
13	520908.61	2248862.57	Аналитический	0.50	-
14	520867.19	2248902.47	Аналитический	0.50	-
15	520746.76	2249016.05	Аналитический	0.50	-
16	520662.34	2249096.20	Аналитический	0.50	-
17	520629.36	2249127.37	Аналитический	0.50	-
18	520603.92	2249148.72	Аналитический	0.50	-
19	520586.08	2249159.24	Аналитический	0.50	-
20	520555.02	2249175.41	Аналитический	0.50	-
21	520540.27	2249180.58	Аналитический	0.50	-
22	520525.64	2249183.93	Аналитический	0.50	-
23	520494.28	2249187.84	Аналитический	0.20	-
24	520481.14	2249183.22	Аналитический	0.20	-
25	520491.88	2249172.31	Аналитический	0.20	-
26	520525.14	2249168.19	Аналитический	0.50	-
27	520533.34	2249165.40	Аналитический	0.50	-
28	520560.03	2249152.34	Аналитический	0.50	-
29	520599.79	2249128.10	Аналитический	0.50	-
30	520748.43	2248989.14	Аналитический	0.50	-
31	520834.09	2248907.85	Аналитический	0.50	-
32	520927.74	2248819.33	Аналитический	0.50	-
33	520948.85	2248800.88	Аналитический	0.50	-
34	520973.76	2248780.00	Аналитический	0.50	-

1	2	3	4	5	6
35	520991.75	2248767.51	Аналитический	0.50	-
36	521021.17	2248757.19	Аналитический	0.50	-
37	521055.82	2248746.72	Аналитический	0.50	-
38	521079.10	2248741.95	Аналитический	0.50	-
39	521120.22	2248738.33	Аналитический	0.50	-
40	521169.68	2248737.76	Аналитический	0.50	-
41	521209.21	2248740.24	Аналитический	0.50	-
42	521227.41	2248748.10	Аналитический	0.50	-
1	521333.96	2248800.53	Аналитический	0.20	-
43	516654.57	2248869.99	Картометрический	5.00	-
44	516649.86	2248879.01	Аналитический	0.10	-
45	516640.46	2248902.14	Аналитический	0.10	-
46	516634.09	2248899.08	Аналитический	0.10	-
47	516634.98	2248887.92	Аналитический	0.10	-
48	516633.45	2248882.14	Аналитический	0.10	-
49	516594.55	2248859.26	Аналитический	0.10	-
50	516558.39	2248832.91	Аналитический	0.10	-
51	516511.39	2248793.35	Аналитический	0.10	-
52	516445.61	2248732.41	Аналитический	0.10	-
53	516430.62	2248718.52	Аналитический	0.10	-
54	516373.25	2248663.39	Аналитический	0.10	-
55	516301.15	2248594.10	Аналитический	0.10	-
56	516229.05	2248524.80	Аналитический	0.10	-
57	516208.83	2248505.37	Аналитический	0.10	-
58	516157.23	2248455.23	Аналитический	0.10	-
59	516085.51	2248385.54	Аналитический	0.10	-
60	516013.79	2248315.85	Аналитический	0.10	-
61	515948.71	2248252.62	Аналитический	0.10	-
62	515869.21	2248177.67	Аналитический	0.10	-
63	515821.57	2248132.76	Аналитический	0.10	-
64	515796.09	2248109.45	Аналитический	0.10	-
65	515722.30	2248041.96	Аналитический	0.10	-
66	515704.15	2248025.36	Аналитический	0.10	-
67	515650.46	2247972.41	Аналитический	0.10	-
68	515579.27	2247902.20	Аналитический	0.10	-
69	515508.07	2247831.98	Аналитический	0.10	-
70	515445.49	2247765.76	Аналитический	0.10	-
71	515372.98	2247684.54	Аналитический	0.10	-
72	515306.38	2247609.94	Аналитический	0.10	-
73	515240.52	2247534.69	Аналитический	0.10	-
74	515190.65	2247476.13	Картометрический	5.00	-
75	515191.63	2247467.25	Аналитический	0.10	-
76	515192.24	2247461.75	Аналитический	0.10	-
77	515193.85	2247447.10	Картометрический	5.00	-
78	515204.03	2247459.81	Аналитический	2.50	-
79	515240.59	2247502.61	Аналитический	2.50	-
80	515310.75	2247582.18	Аналитический	2.50	-

1	2	3	4	5	6
81	515370.75	2247649.62	Аналитический	2.50	-
82	515437.21	2247724.34	Аналитический	2.50	-
83	515460.29	2247750.28	Аналитический	2.50	-
84	515512.34	2247806.00	Аналитический	2.50	-
85	515575.74	2247868.50	Аналитический	2.50	-
86	515646.96	2247938.71	Аналитический	2.50	-
87	515718.17	2248008.91	Аналитический	2.50	-
88	515791.81	2248076.57	Аналитический	2.50	-
89	515835.69	2248116.88	Аналитический	2.50	-
90	515865.16	2248144.53	Аналитический	2.50	-
91	515938.09	2248212.96	Картометрический	5.00	-
92	515962.36	2248235.73	Картометрический	5.00	-
93	516010.28	2248282.14	Картометрический	5.00	-
94	516082.12	2248351.71	Картометрический	5.00	-
95	516153.95	2248421.28	Картометрический	5.00	-
96	516222.98	2248488.14	Картометрический	5.00	-
97	516297.81	2248560.22	Картометрический	5.00	-
98	516369.83	2248629.59	Картометрический	5.00	-
99	516441.86	2248698.97	Картометрический	5.00	-
100	516514.92	2248767.24	Картометрический	5.00	-
101	516525.15	2248776.79	Картометрический	5.00	-
102	516576.86	2248820.31	Картометрический	5.00	-
103	516584.68	2248826.32	Картометрический	5.00	-
104	516589.88	2248819.52	Картометрический	5.00	-
105	516592.77	2248815.74	Картометрический	5.00	-
106	516603.35	2248822.59	Картометрический	5.00	-
107	516598.29	2248838.07	Картометрический	5.00	-
108	516603.30	2248841.53	Картометрический	5.00	-
109	516642.08	2248863.93	Картометрический	5.00	-
43	516654.57	2248869.99	Картометрический	5.00	-

3. Сведения о характерных точках части (частей) границы объекта

Обозначение характерных точек части границы	Координаты, м		Метод определения координат характерной точки	Средняя квадратическая погрешность положения характерной точки (Mt), м	Описание обозначения точки на местности (при наличии)
	X	Y			
1	2	3	4	5	6
Часть №					
-	-	-	-	-	-

Сведения о местоположении измененных (уточненных) границ объекта


2. Сведения о характерных точках границ объекта

Обозначение характерных точек границ	Существующие координаты, м		Измененные (уточненные) координаты, м		Метод определения координат характерной точки	Средняя квадратическая погрешность положения характерной точки (Mt), м	Описание обозначения точки на местности (при наличии)
	X	Y	X	Y			
1	2	3	4	5	6	7	8
-	-	-	-	-	-	-	-
3.Сведения о характерных точках части (частей) границы объекта							
Часть №							
-	-	-	-	-	-	-	-

Раздел 4




План границ объекта

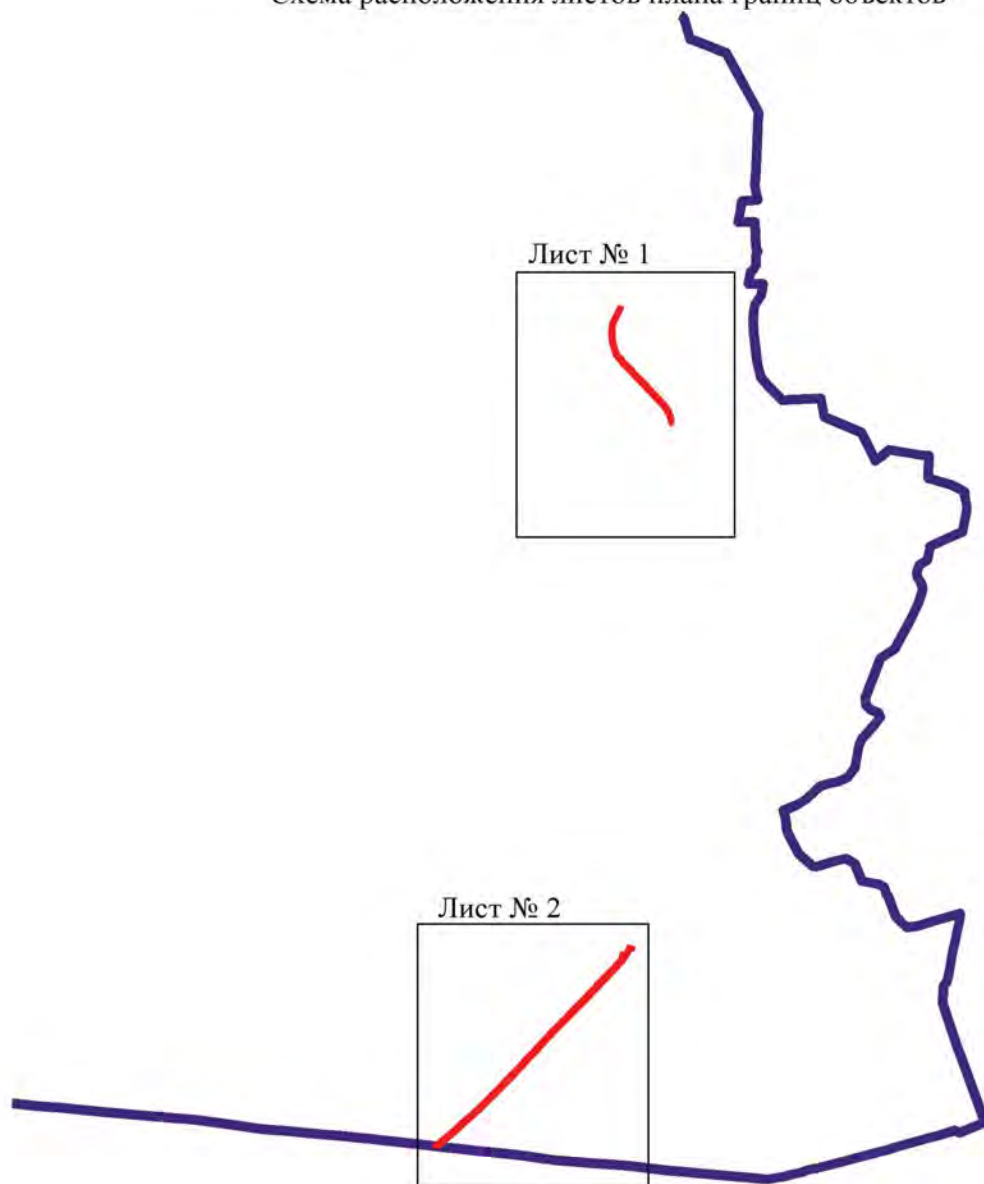Схема расположения листов плана границ объектов



Масштаб 1:50000

Используемые условные знаки и обозначения:

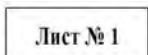	границы территориальной зоны
	границы муниципального образования
	область и номер листа плана границ объекта


Руководитель БУВО «Нормативно-проектный центр»

Подпись Ю.В.Шалыгина Ю.В.Шалыгина Дата « 25 » октября 2021 г.

Место для оттиска печати (при наличии) лица, составившего описание местоположения границ объекта

План границ объекта

Лист № 1

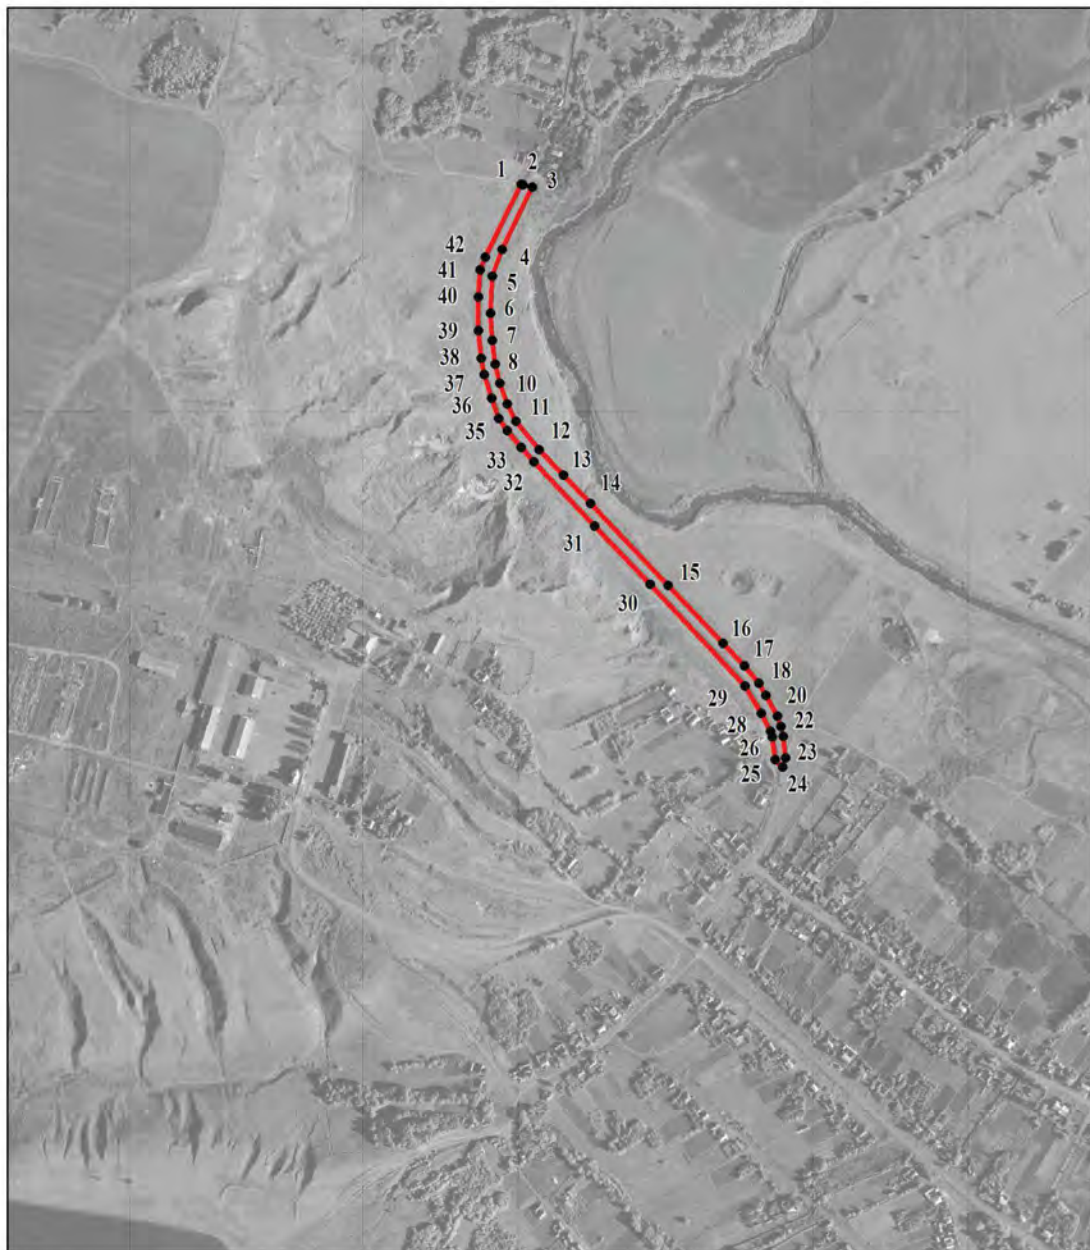


Масштаб 1:10000

Используемые условные знаки и обозначения:



границы территориальной зоны

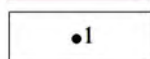

характерная точка границ территориальной зоны

Руководитель БУВО «Нормативно-проектный центр»

Подпись Ю.В. Шалыгина Ю.В. Шалыгина Дата « 25 » октября 2021 г.

Место для оттиска печати (при наличии) лица, составившего описание местоположения границ объекта

План границ объекта

Лист № 2



Масштаб 1:10000

Используемые условные знаки и обозначения:

	границы территориальной зоны
	границы муниципального образования
	характерная точка границ территориальной зоны

Руководитель БУВО «Нормативно-проектный центр»

Подпись Ю.В.Шалыгина Дата « 25 » октября 2021 г.

Место для оттиска печати (при наличии) лица, составившего описание местоположения границ объекта

ОПИСАНИЕ МЕСТОПОЛОЖЕНИЯ ГРАНИЦ

Зона сельскохозяйственного производства за границами населенных пунктов - СХ2

(наименование объекта, местоположение границ которого описано
(далее - объект)

Раздел 1

Сведения об объекте		
№ п/п	Характеристики объекта	Описание характеристик
1	2	3
1	Местоположение объекта	Воронежская область, Терновский муниципальный район, Русановское сельское поселение
2	Площадь объекта \pm величина погрешности определения площади ($P \pm \Delta P$)	544955 +/- 12919 м ²
3	Иные характеристики объекта	-

Раздел 2

Сведения о местоположении границ объекта					
1. Система координат: МСК - 36, зона 2					
2. Сведения о характерных точках границ объекта					
Обозначение характерных точек границ	Координаты, м		Метод определения координат характерной точки	Средняя квадратическая погрешность положения характерной точки (Mt), м	Описание обозначения точки на местности (при наличии)
	X	Y			
1	2	3	4	5	6
1	523660.87	2247509.68	Аналитический	0.20	-
2	523511.70	2247702.03	Аналитический	0.20	-
3	523505.94	2247710.71	Аналитический	0.20	-
4	523446.51	2247774.54	Аналитический	0.20	-
5	523375.31	2247730.98	Аналитический	0.20	-
6	523350.13	2247730.07	Аналитический	0.20	-
7	523291.77	2247743.22	Аналитический	0.20	-
8	523285.79	2247745.41	Аналитический	0.20	-
9	523249.25	2247718.58	Аналитический	0.20	-
10	523239.01	2247730.54	Аналитический	0.20	-
11	523181.20	2247691.91	Аналитический	0.20	-
12	523098.55	2247615.56	Аналитический	0.20	-
13	523060.79	2247638.00	Аналитический	0.20	-
14	523059.02	2247635.24	Аналитический	0.20	-
15	523044.05	2247627.24	Аналитический	0.20	-
16	523013.83	2247591.84	Аналитический	0.20	-
17	522973.96	2247571.66	Аналитический	0.20	-
18	522980.92	2247558.35	Аналитический	0.20	-
19	522946.00	2247523.26	Аналитический	0.20	-
20	522960.97	2247480.56	Аналитический	0.20	-
21	522953.34	2247475.50	Аналитический	0.20	-
22	522943.38	2247457.23	Аналитический	0.20	-
23	522962.00	2247386.56	Аналитический	0.20	-
24	522972.80	2247330.20	Аналитический	0.20	-
25	523011.23	2247256.25	Аналитический	2.50	-
26	523062.14	2247278.77	Аналитический	2.50	-
27	523165.82	2247324.89	Аналитический	2.50	-
28	523209.25	2247349.24	Аналитический	2.50	-
29	523312.81	2247414.88	Аналитический	2.50	-
30	523325.35	2247422.80	Аналитический	2.50	-
31	523419.84	2247310.00	Аналитический	2.50	-
32	523529.37	2247403.70	Аналитический	0.20	-
1	523660.87	2247509.68	Аналитический	0.20	-

1	2	3	4	5	6
33	520825.91	2248460.44	Картометрический	5.00	-
34	520705.48	2248686.20	Картометрический	5.00	-
35	520690.42	2248674.79	Картометрический	5.00	-
36	520672.87	2248664.00	Картометрический	5.00	-
37	520593.57	2248625.54	Картометрический	5.00	-
38	520623.92	2248570.71	Картометрический	5.00	-
39	520527.03	2248558.82	Картометрический	5.00	-
40	520412.23	2248525.94	Картометрический	5.00	-
41	520299.35	2248487.20	Картометрический	5.00	-
42	520451.42	2247909.18	Картометрический	5.00	-
43	520559.61	2247976.68	Картометрический	5.00	-
44	520572.61	2247924.80	Картометрический	5.00	-
45	520786.41	2248009.39	Картометрический	5.00	-
46	520792.70	2248053.87	Картометрический	5.00	-
47	520665.81	2248405.16	Картометрический	5.00	-
33	520825.91	2248460.44	Картометрический	5.00	-
48	518503.96	2248478.42	Картометрический	5.00	-
49	518459.39	2248625.55	Аналитический	0.10	-
50	518382.52	2248603.81	Картометрический	5.00	-
51	518378.67	2248614.63	Картометрический	5.00	-
52	518291.59	2248588.71	Картометрический	5.00	-
53	518249.83	2248591.73	Картометрический	5.00	-
54	518172.68	2248567.87	Картометрический	5.00	-
55	518121.88	2248535.30	Картометрический	5.00	-
56	518125.74	2248521.17	Картометрический	5.00	-
57	518026.94	2248489.41	Аналитический	0.10	-
58	518132.03	2248291.00	Аналитический	0.10	-
59	518262.03	2248343.77	Картометрический	5.00	-
60	518317.84	2248412.15	Картометрический	5.00	-
48	518503.96	2248478.42	Картометрический	5.00	-

3. Сведения о характерных точках части (частей) границы объекта

Обозначение характерных точек части границы	Координаты, м		Метод определения координат характерной точки	Средняя квадратическая погрешность положения характерной точки (Mt), м	Описание обозначения точки на местности (при наличии)
	X	Y			
1	2	3	4	5	6
Часть №					
-	-	-	-	-	-

1. Система координат: -

Обозначение характерных точек границ	Существующие координаты, м		Измененные (уточненные) координаты, м		Метод определения координат характерной точки	Средняя квадратическая погрешность положения характерной точки (Mt), м	Описание обозначения точки на местности (при наличии)
	X	Y	X	Y			
1	2	3	4	5	6	7	8
-	-	-	-	-	-	-	-
3.Сведения о характерных точках части (частей) границы объекта							
Часть №							
-	-	-	-	-	-	-	-



Используемые условные знаки и обозначения:

	границы территориальной зоны
	границы муниципального образования
	характерная точка границ территориальной зоны

Масштаб 1:10000

Руководитель БУВО «Нормативно-проектный центр
Полесье» Ю.В. Шалыгина Дата « 25 » октября 2021г.
Место для отбора печати (при наличии), обеспечивающего описание местоположения границ объекта

ОПИСАНИЕ МЕСТОПОЛОЖЕНИЯ ГРАНИЦ

Зона иного специального назначения за границами населенных пунктов - СН2

(наименование объекта, местоположение границ которого описано
(далее - объект)

Раздел 1

Сведения об объекте		
№ п/п	Характеристики объекта	Описание характеристик
1	2	3
1	Местоположение объекта	Воронежская область, Терновский муниципальный район, Русановское сельское поселение
2	Площадь объекта \pm величина погрешности определения площади ($P \pm \Delta P$)	2000905 \pm 24754 м ²
3	Иные характеристики объекта	-

Раздел 2

Сведения о местоположении границ объекта					
1. Система координат: МСК - 36, зона 2					
2. Сведения о характерных точках границ объекта					
Обозначение характерных точек границ	Координаты, м		Метод определения координат характерной точки	Средняя квадратическая погрешность положения характерной точки (Mt), м	Описание обозначения точки на местности (при наличии)
	X	Y			
1	2	3	4	5	6
1	521251.39	2240760.10	Картометрический	5.00	-
2	521257.96	2241560.11	Аналитический	0.10	-
3	518755.93	2241592.91	Аналитический	0.10	-
4	518753.93	2241222.64	Аналитический	0.10	-
5	518751.61	2240792.92	Аналитический	0.10	-
6	519159.74	2240787.56	Аналитический	0.10	-
1	521251.39	2240760.10	Картометрический	5.00	-
3. Сведения о характерных точках части (частей) границы объекта					
Обозначение характерных точек части границы	Координаты, м		Метод определения координат характерной точки	Средняя квадратическая погрешность положения характерной точки (Mt), м	Описание обозначения точки на местности (при наличии)
	X	Y			
1	2	3	4	5	6
Часть №					
-	-	-	-	-	-

Сведения о местоположении измененных (уточненных) границ объекта

2. Сведения о характерных точках границ объекта

Обозначение характерных точек границ	Существующие координаты, м		Измененные (уточненные) координаты, м		Метод определения координат характерной точки	Средняя квадратическая погрешность положения характерной точки (Mt), м	Описание обозначения точки на местности (при наличии)
	X	Y	X	Y			
1	2	3	4	5	6	7	8
-	-	-	-	-	-	-	-
3.Сведения о характерных точках части (частей) границы объекта							
Часть №							
-	-	-	-	-	-	-	-

План границ объекта




Масштаб 1:10000

Используемые условные знаки и обозначения:



границы территориальной зоны

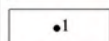

•1

характерная точка границ территориальной зоны

Руководитель БУВО «Нормативно-проектный центр»

Подпись Ю.В. Шалыгина Ю.В. Шалыгина Дата « 25 » октября 2021 г.

Место для оттиска печати (при наличии) лица, составившего описание местоположения границ объекта

