

«УТВЕРЖДЕНО»

Глава администрации
Терновского муниципального района
Воронежской области
П.В.Чибисов

« 12 » _____ 2022г.



ВНЕСЕНИЕ ИЗМЕНЕНИЙ

(дополнение)

В СХЕМУ РАЗМЕЩЕНИЯ РЕКЛАМНЫХ КОНСТРУКЦИЙ НА
ТЕРРИТОРИИ ТЕРНОВСКОГО МУНИЦИПАЛЬНОГО РАЙОНА
ВОРОНЕЖСКОЙ
ОБЛАСТИ

«СОГЛАСОВАНО»

Руководитель департамента
имущественных и земельных отношений
Воронежской области
С.В.Юсупов.

« _____ » 2022г.



АДРЕСНАЯ ПРОГРАММА (дополнение)

№ п/п	Адрес установки и эксплуатации РК*	№ РК на карте	Вид РК	Тип РК	Размер РК	Количество сторон РК	Общая площадь информации поля РК, кв.м.	Наименование собственника или законного владельца	Кадастровый номер участка	Номер и дата выписки из ЕГРП	Примечание
1	2	3	4	5	6	7	8	9	10	11	12
8	с. Терновка, ул. Советская, 17,0 метров от здания "Гостиница" с. Терновка, ул. Советская 33"а", 37,0 метров от нежилого здания расположенного по	9	Щитовая установка	Отдельно стоящая на земельном участке	3x6	2	36м ²				



**АДМИНИСТРАЦИЯ
ТЕРНОВСКОГО МУНИЦИПАЛЬНОГО РАЙОНА
ВОРОНЕЖСКОЙ ОБЛАСТИ**

ПОСТАНОВЛЕНИЕ

от 12 августа 2022 г. № 278
с. Терновка

**О внесении изменений (дополнений)
в постановление № 153 от 06 июня 2017 года
« Об утверждении схемы размещения
Рекламных конструкций на территории
Терновского муниципального района
Воронежской области.**

В соответствии с Градостроительным кодексом Российской Федерации, Федеральным законом от 13.03.2006 № 38-ФЗ «О рекламе», и на основании приказа департамента имущественных и земельных отношений Воронежской области от 31.05.2017 года № 1122, администрация Терновского муниципального района

постановляет:


1. Внести изменения (дополнения) в схему размещения рекламных конструкций на территории Терновского муниципального района Воронежской области, согласно приложению.
2. Опубликовать настоящее постановление в официальном периодическом издании «Терновский муниципальный вестник» и разместить на сайте администрации Терновского муниципального района.
3. Контроль за исполнением настоящего распоряжения возложить на заместителя главы – начальника отдела архитектуры, градостроительства, ЖКХ и газификации администрации муниципального района Неретина Е.Д.

**Глава администрации Терновского
муниципального района**



 **П.В.Чибисов**

с. Терновка

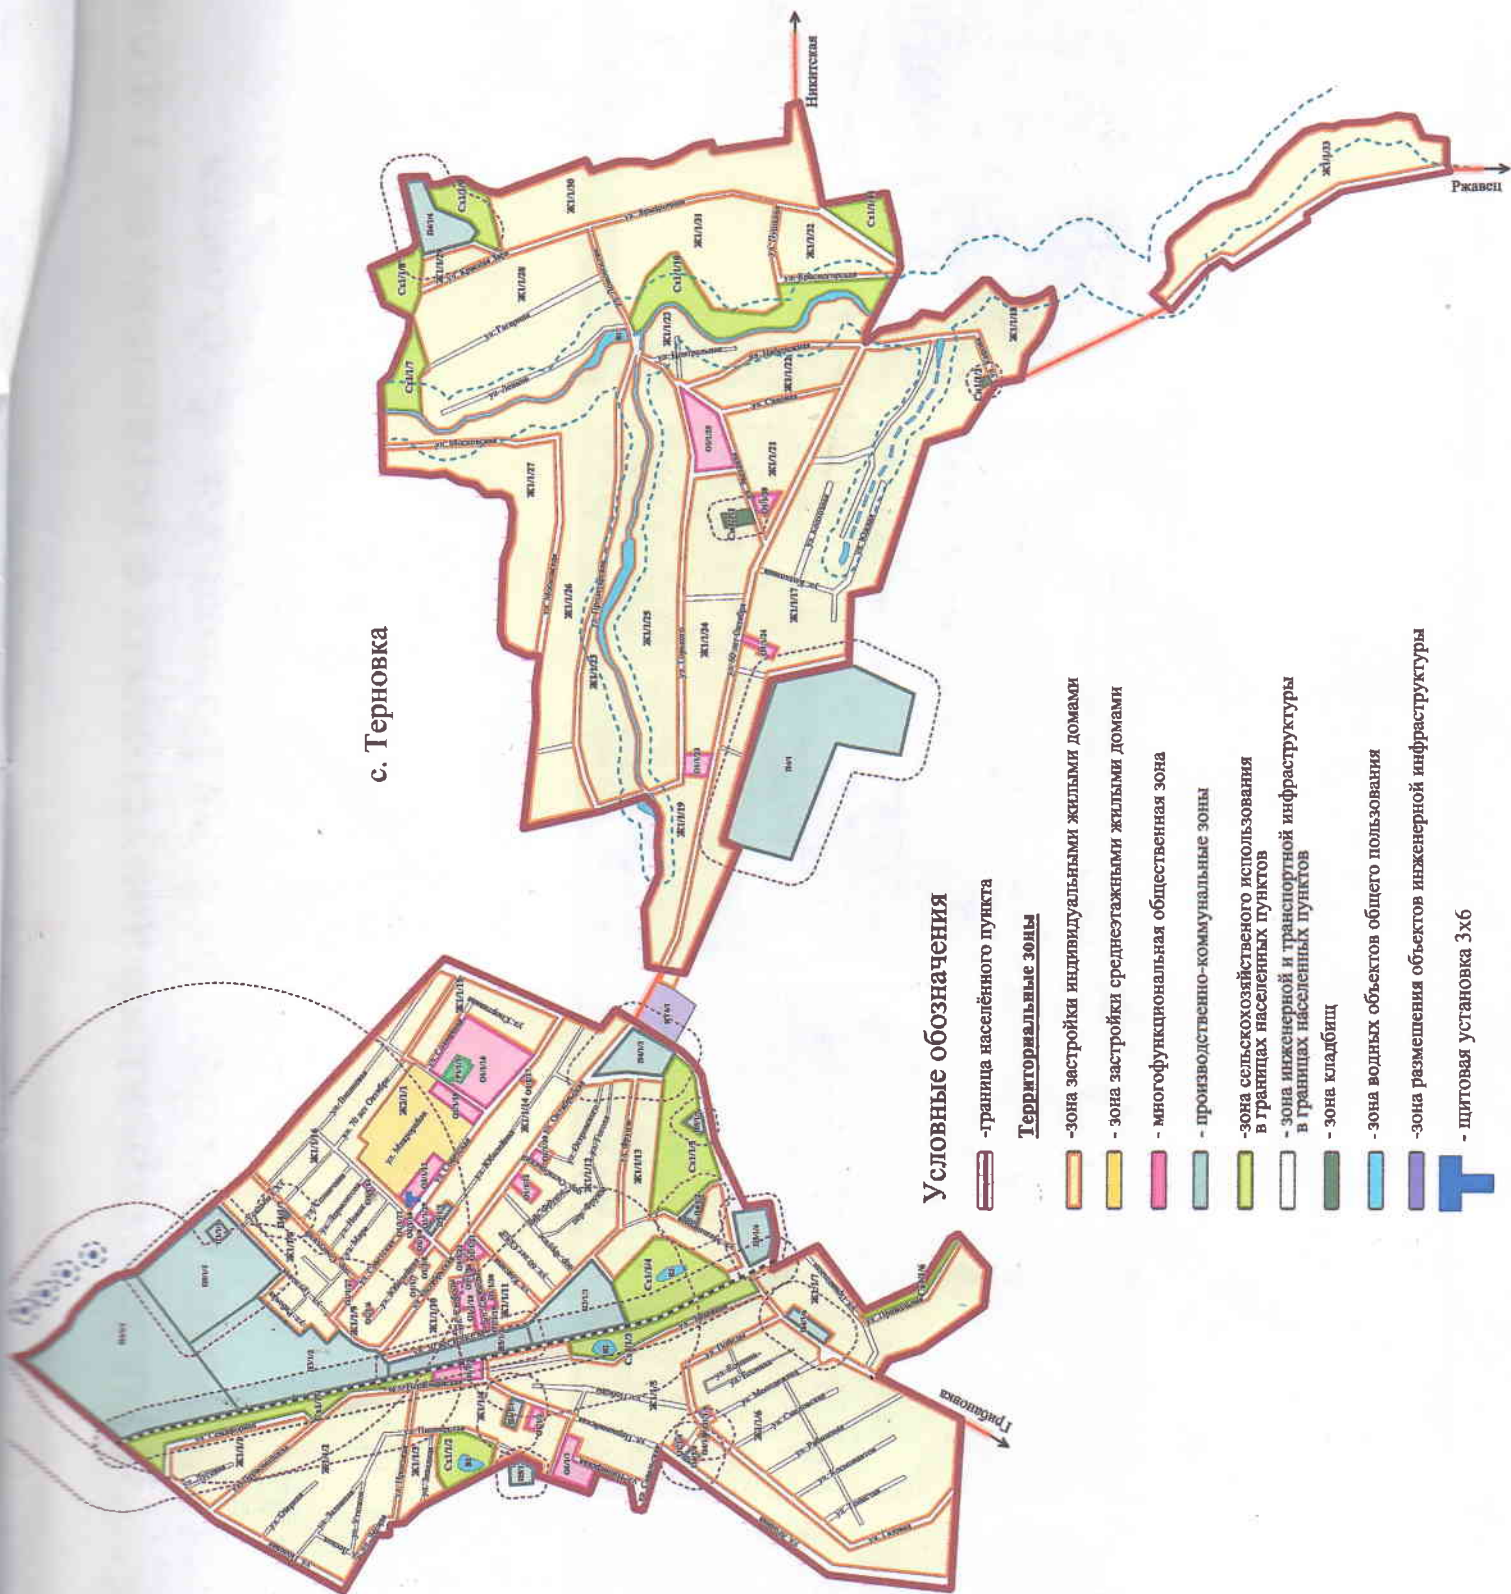

Условные обозначения

— граница населённого пункта

Территориальные зоны

— зона застройки индивидуальными жилыми домами

— зона застройки среднетажными жилыми домами

— многофункциональная общественная зона

— производственно-коммунальные зоны

— зона сельскохозяйственного использования в границах населённых пунктов

— зона инженерной и транспортной инфраструктуры в границах населённых пунктов



— зона кладбищ

— зона водных объектов общего пользования

— зона размещения объектов инженерной инфраструктуры

— щитовая установка 3х6

Виды рекламных конструкций допустимых к установке на территории Терновского муниципального района Воронежской области

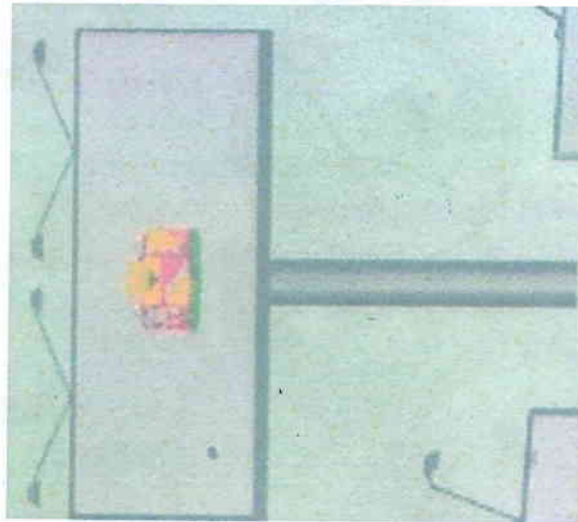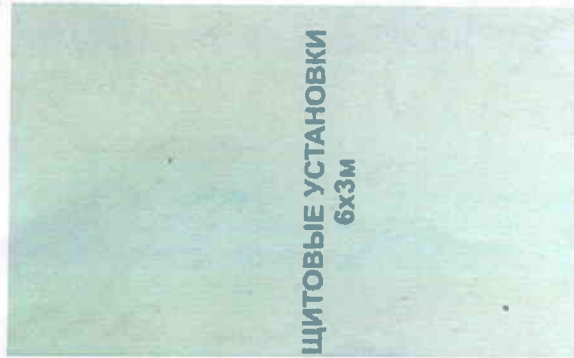

Объекты наружной рекламы, состоящие из фундамента, каркаса и информационных полей.
ОСНОВНЫЕ ХАРАКТЕРИСТИКИ:

Размеры:

- размер одного информационного поля: 6х3м.

Опорная стойка:

- выполнена из прямоугольной или круглой профилированной трубы;
- допустимая высота опорной стойки: 4,5 м.
- устанавливается под прямым углом к нижней кромке рекламной панели.

Возможные технологии смены изображений:

- призматрон;
- светодиодный экран;
- другие технологии автоматической смены изображений.

Подсвет рекламной конструкции:

- рекламная конструкция должна иметь внешний подсвет.



Глава администрации Терновского
муниципального района Воронежской
области

И.о. зам. главы администрации
Терновского муниципального района

Начальник отдела архитектуры,
градостроительства, ЖКХ и газификации
администрации Терновского
муниципального района

Начальник Терновского РЭС филиала
ОАО «МРСК-Центра» «Воронежэнерго»

Главный инженер филиала
«Терновкарайгаз» ОАО «Воронежоблгаз»

Начальник ЛТУ с. Терновка ЦТКОЭС №1
Воронежского филиала ОАО
«Воронежцентртелеком»

Директор МУП «Коммунальные сети»

Начальник ОГИБДД Отдела МВД России
по Терновскому району

Глава администрации Терновского
сельского поселения

И.В. Белова

В.Н.Яковлев

Е.Д. Неретин

А.Ф.Кротов

Н.В. Федоров

И.В. Щеголев

В.П. Батищев

О.М. Щербатых

С.Н.Шумилин



Расположение рекламных конструкций в функциональных зонах на территории Терновского сельского поселения Терновского муниципального района Воронежской области (дополнение)

Номер позиции	Обозначение функциональной зоны	Наименование функциональной зоны
8	О1/1/13	- Многофункциональная общественная зона

Расположение рекламных конструкций в функциональных зонах на территории Терновского сельского поселения Терновского муниципального района Воронежской области (дополнение)

Номер позиции	Обозначение функциональной зоны	Наименование функциональной зоны
7	Ж1/1/14	- зона застройки индивидуальными жилыми домами

ПОЗИЦИЯ №7

Адрес размещения: ул. Октябрьская, 24 метра до дома № 36.


Тип рекламной конструкции: щитовая установка 3х6 м.

Количество информационных полей: 2

Площадь одного информационного поля: 18 м²

Высота опоры: 4,5 м.

Масштаб 1:1000

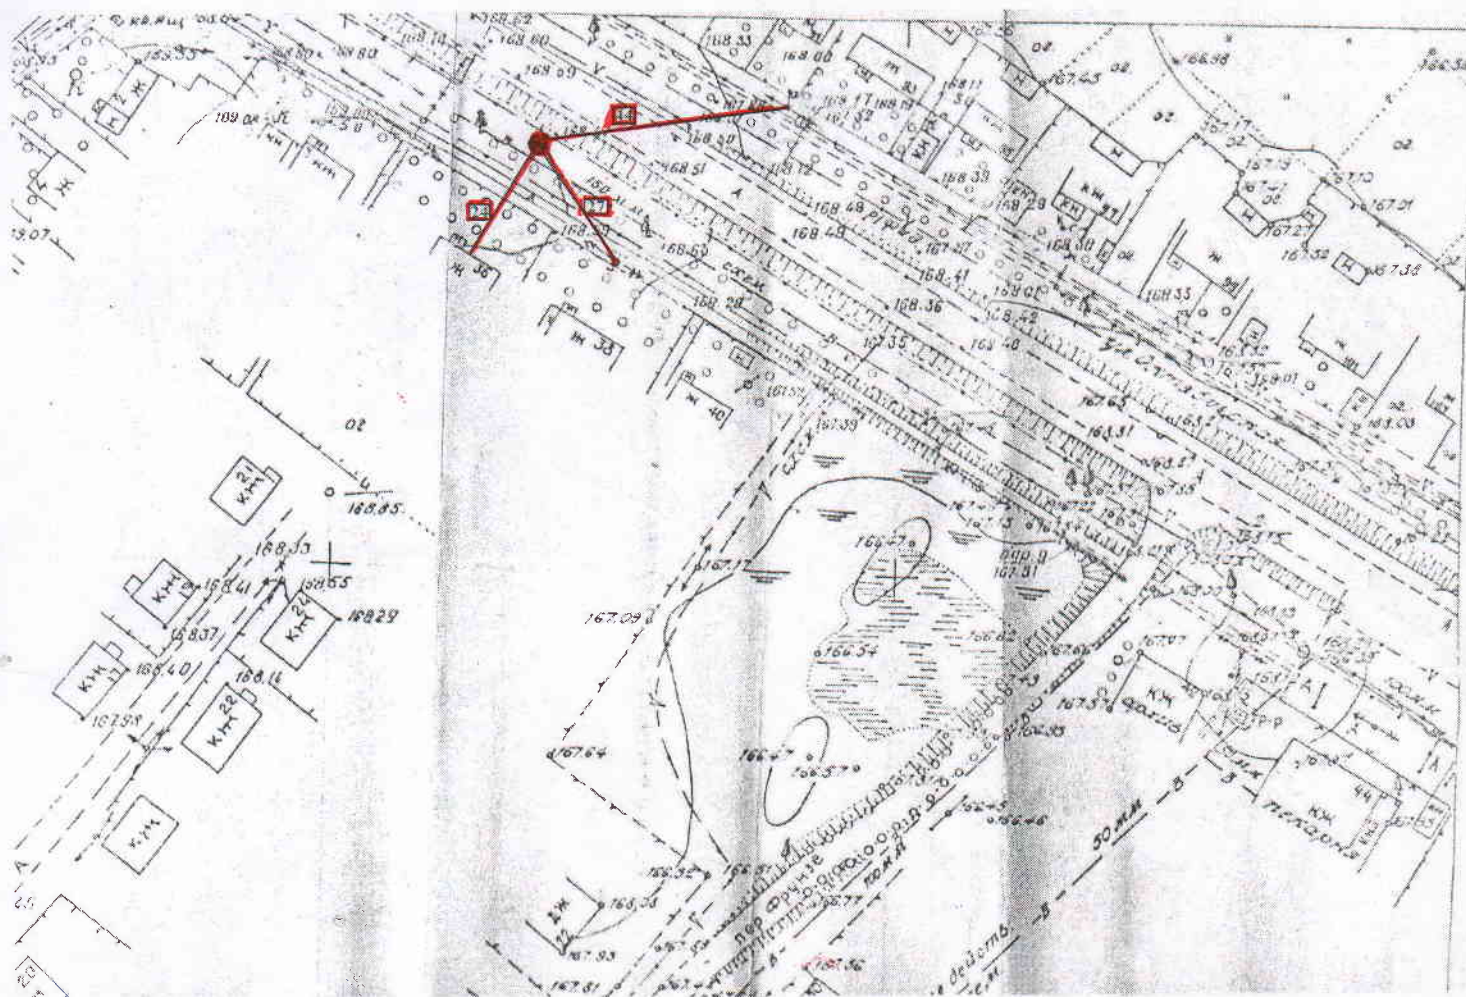

Условные обозначения


● - щитовая установка 6х3



Позиция №7

ул. Октябрьская, 24 метра до дома №36

Щитовая установка 3х6 м

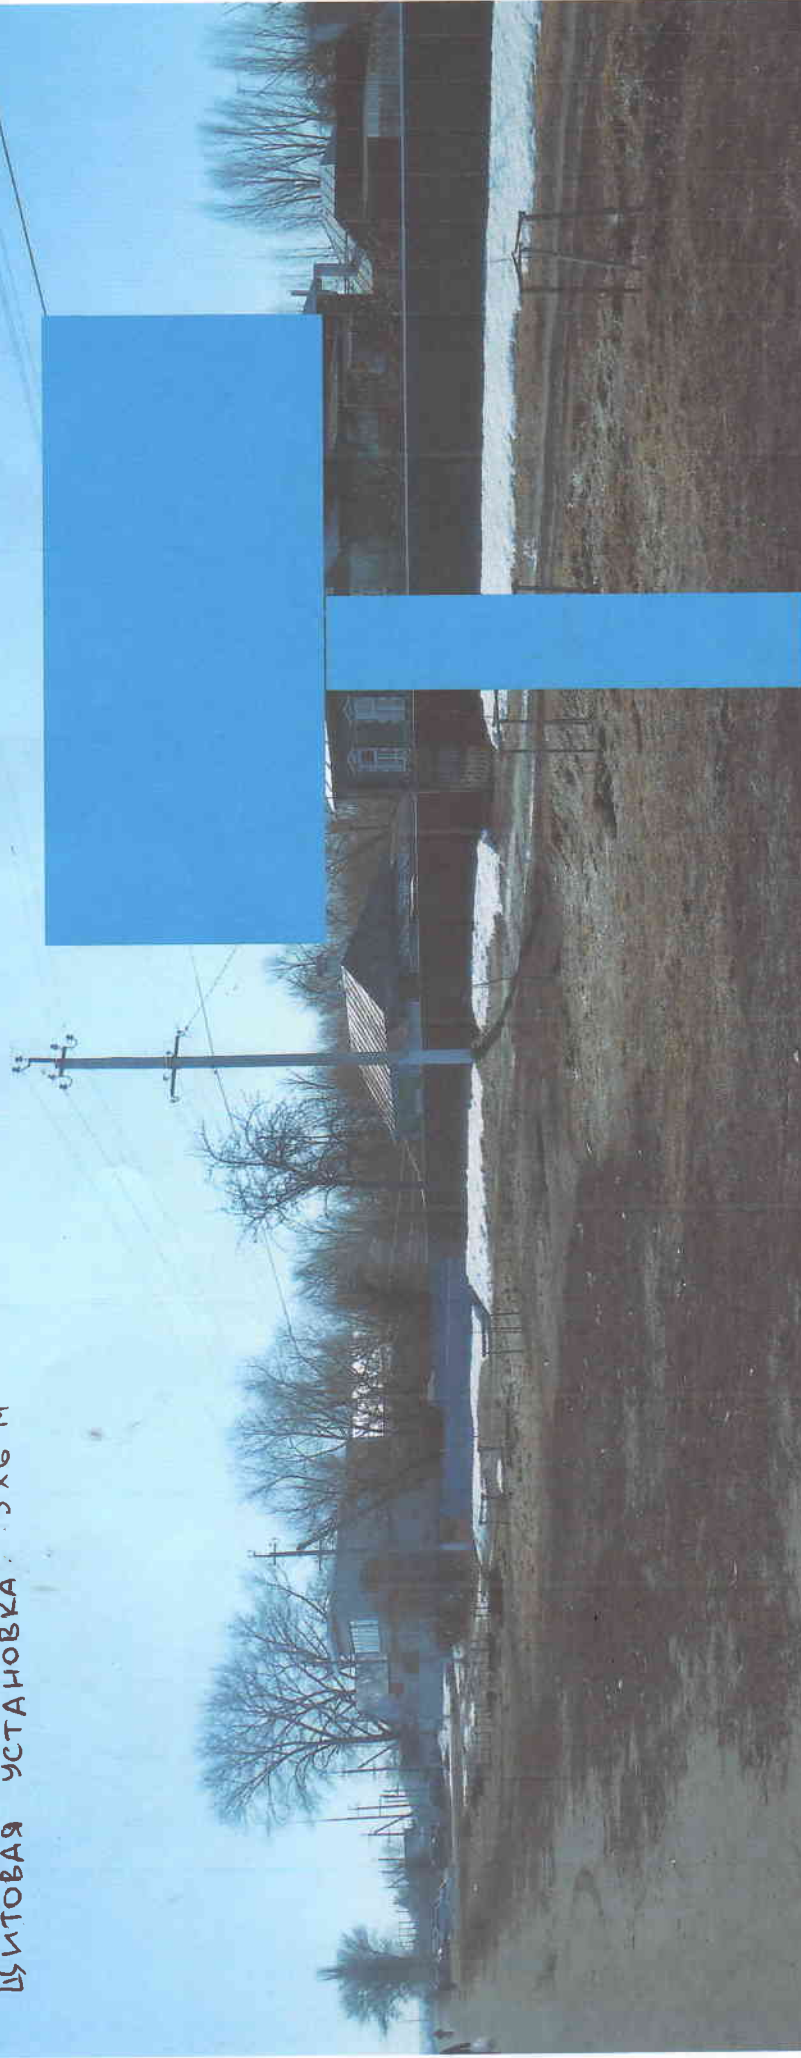

Позиция №7


ул. Октябрьская,

24 метра до дома №36

щитовая установка 3х6 м



г. Сосновый 33

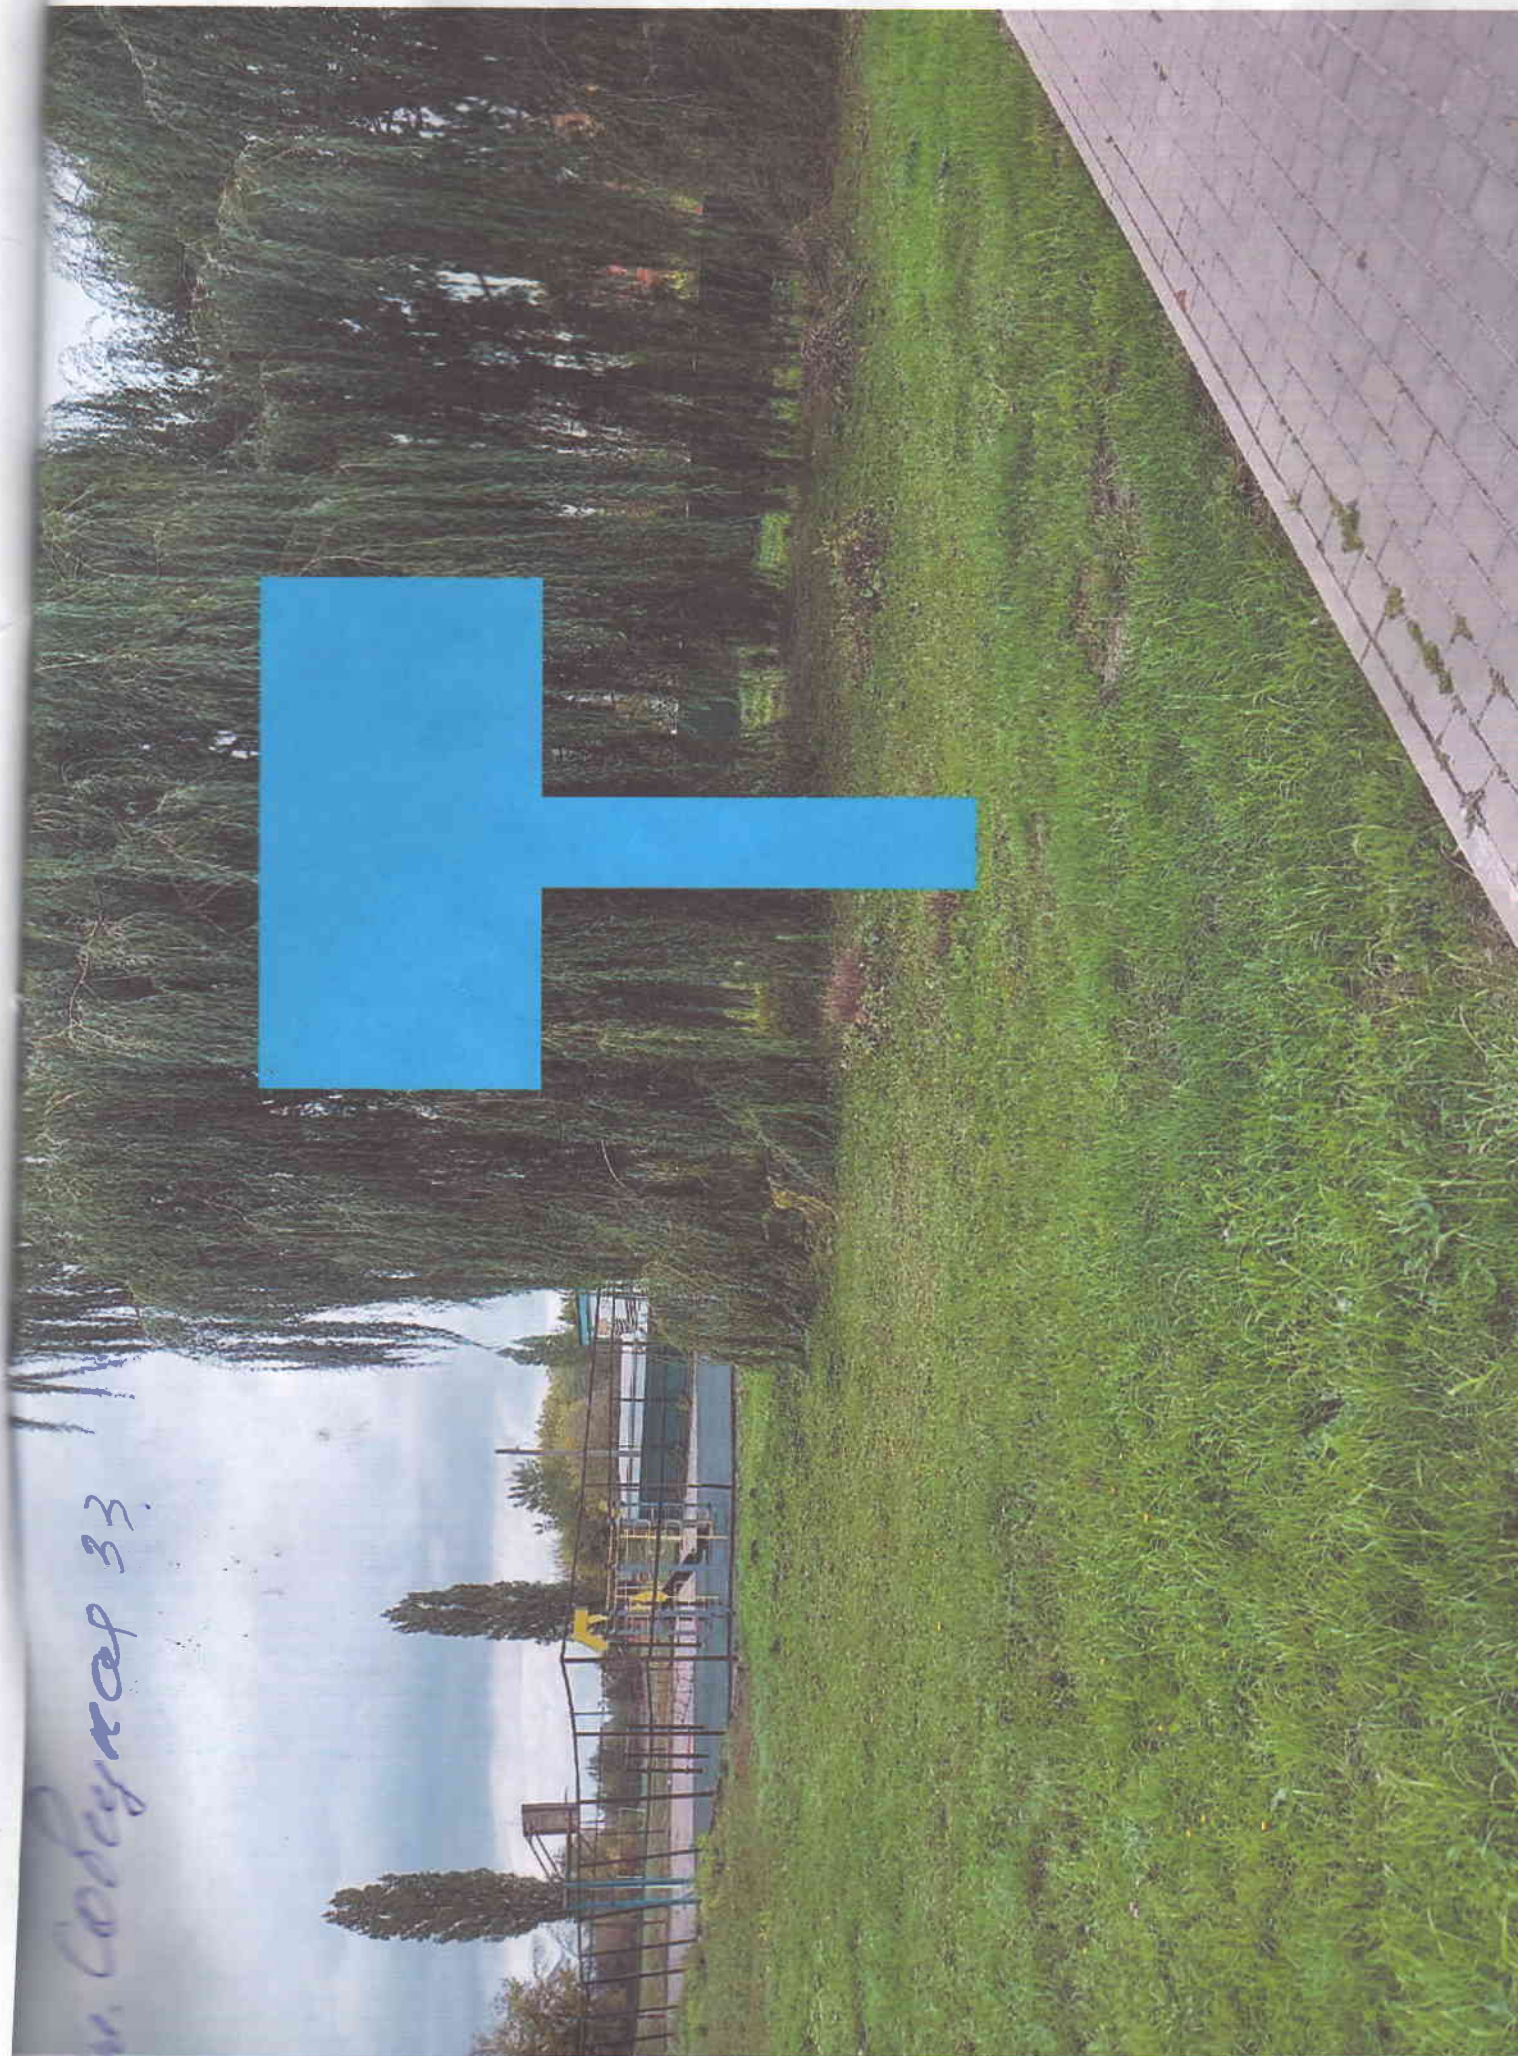

ул. Сосновская 33,



Пронумеровано и
проиндексировано

19 *19* листов

Начальник сектора
архитектуры,

градостроительства
отдела по архитектуре,

градостроительству,
ЖКХ и газификации

Администрации Терновского
Муниципального района

Е.А.Романова.
«22» 02 2022 год

